



Gemarkung Burgsteinfurt  
Fl. 36

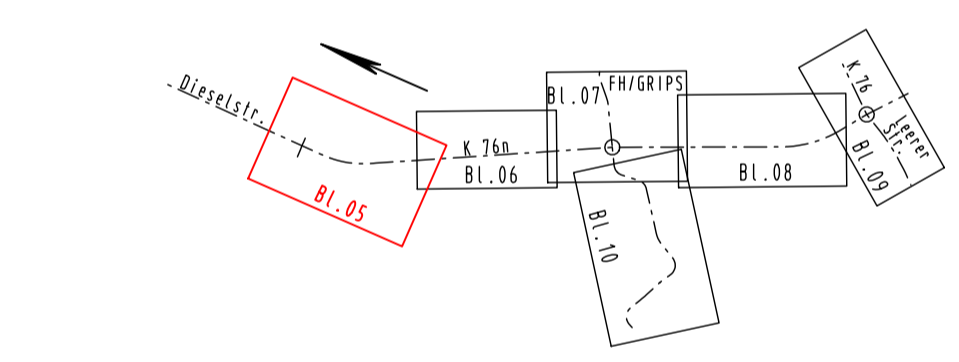

### Legende

- Grünfläche
- Einschnittsböschung
- Mulde
- Bankett
- Gehweg / Aufstellfläche
- Sicherheitsstreifen
- Fahrbahn
- Bankett
- Graben
- Bankett
- Geh- und Radweg
- Bankett
- Auftragsböschung
- Schutzzaun während der Baumaßnahme
- Bauwerke
- vorh. / zu fallender / mit Stammschutz / geplanter Baum
- Sohlschwelle
- Nr. im Regelungsverzeichnis
- Neigungsbrechpunkt mit Angabe von Gefälle (-) und Steigung (+) in Prozent, Länge der Gefälle- (Steigungs-) Strecke und Halbmesser

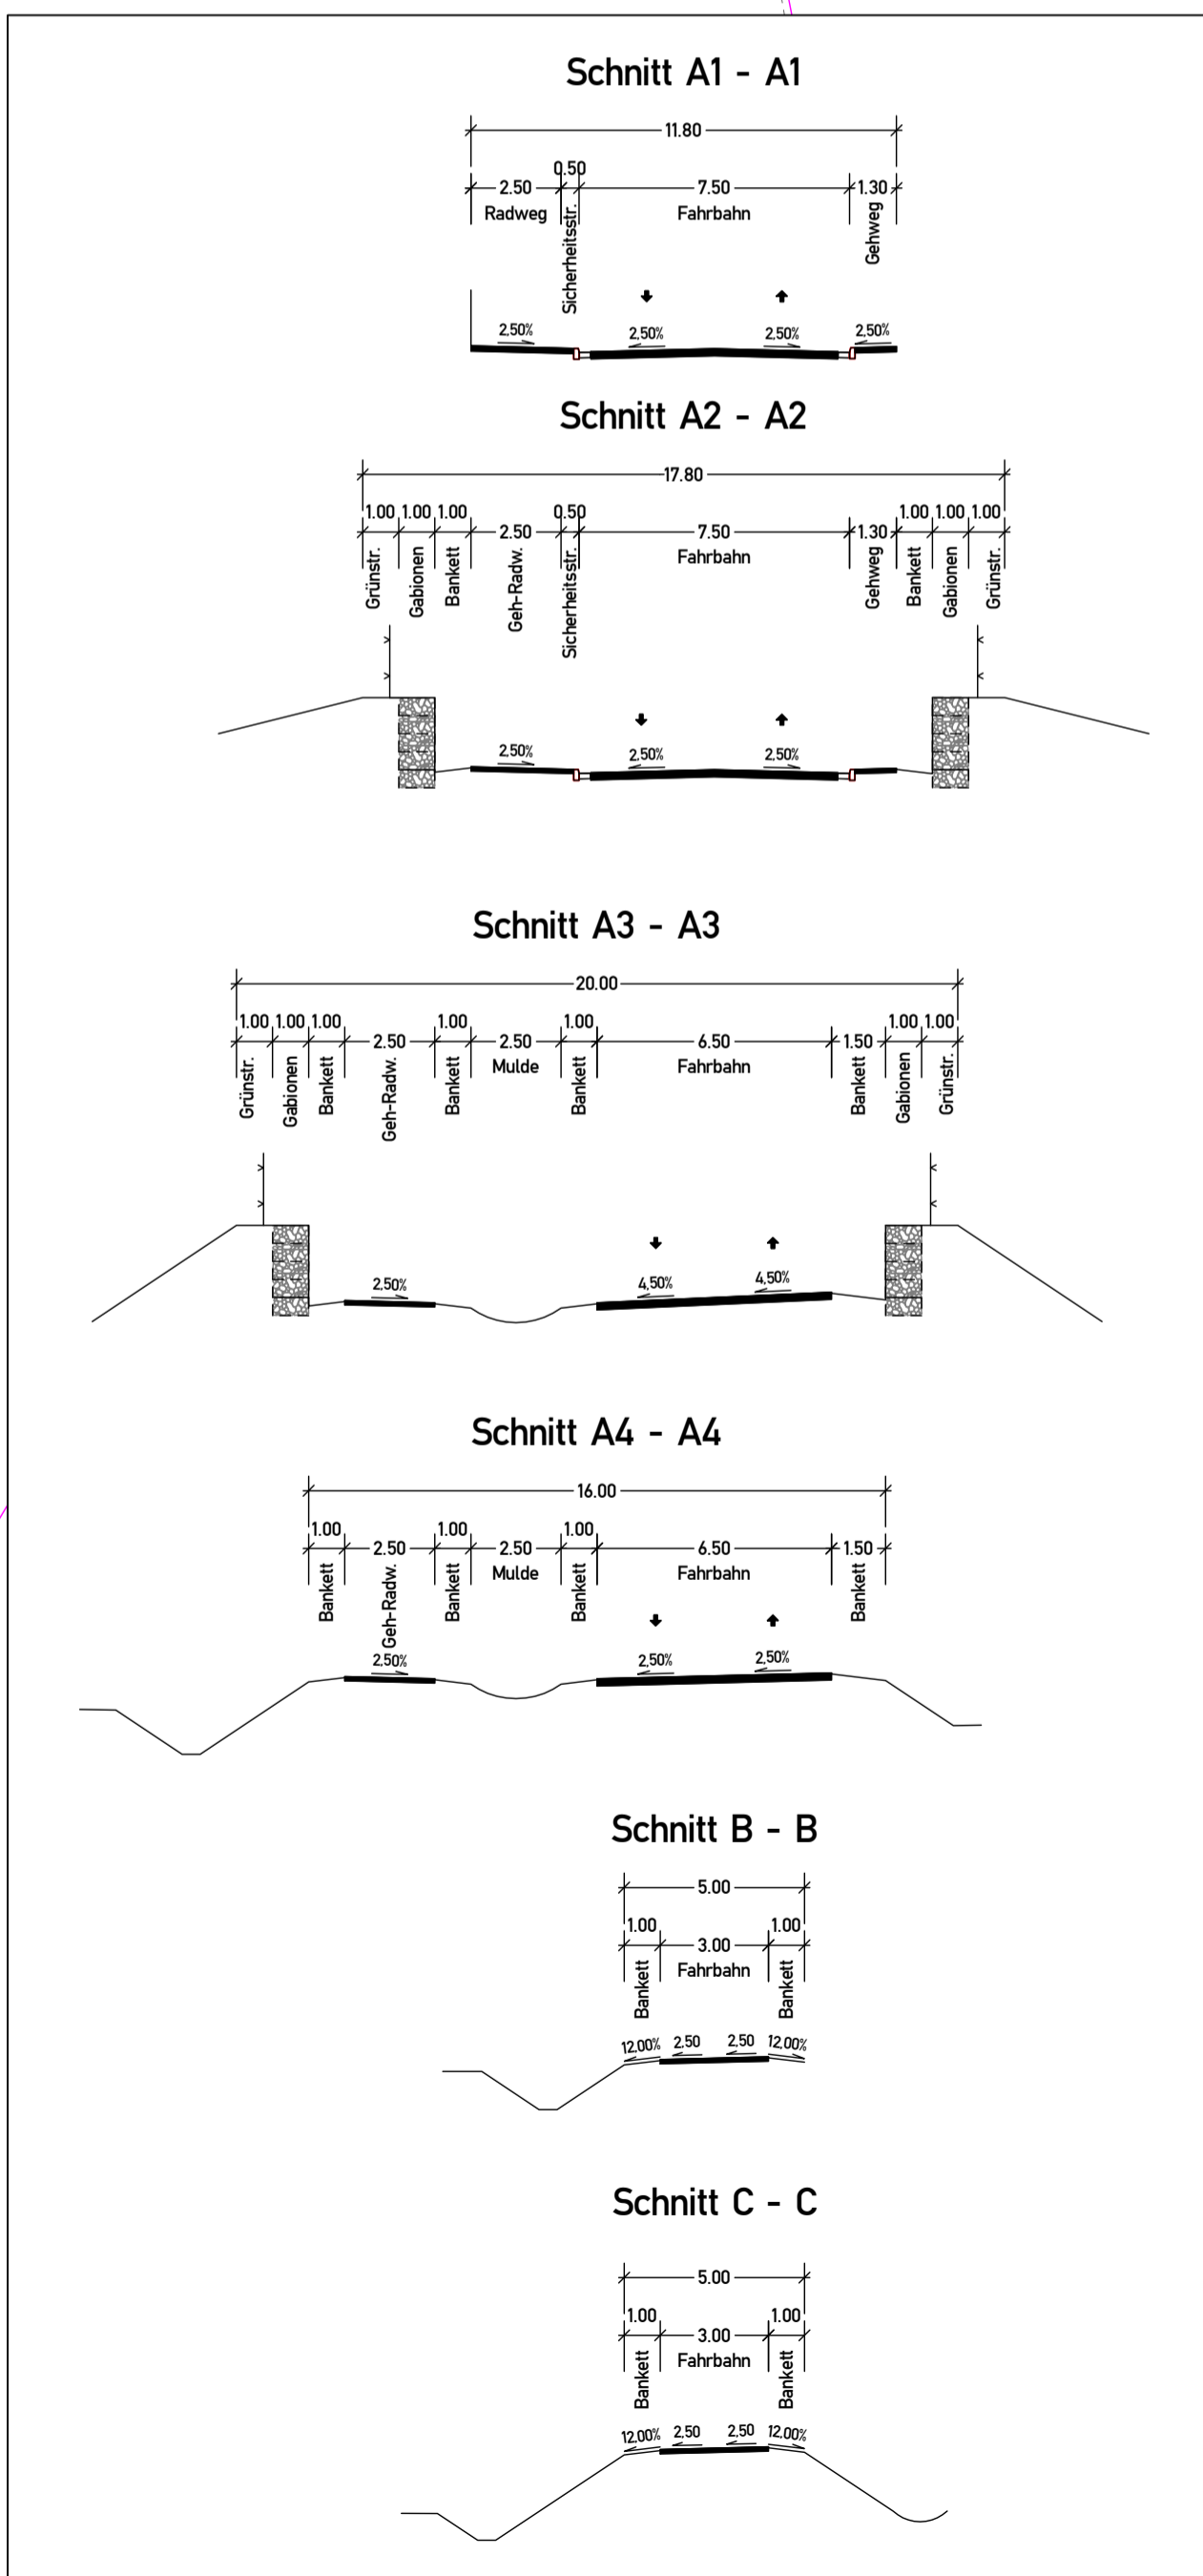

Datum	gez.	Änderung	Datum	gez.	Änderung
03.09.2015	Br.-J.	RV-Nr. 26 und 27 am geplanten W-Weg, RV 25			

Festgestellt gemäß Beschluss vom heutigen Tage.

Satzungsgemäß ausgelegen:  
in der Zeit vom .....  
bis .....  
in der Stadt Steinfurt.....

Münster, den .....

Bezirksregierung Münster  
Dezernat 25 / Verkehr  
Planfeststellungsbehörde

im Auftrag


Stadt Steinfurt

(Dienststempel)

Unterschrift

<p>KREIS STEINFURT Dezernat III / 66 Straßenbauamt</p>	Deckblatt A		
	Unterlage: 5	Blatt-Nr.: 5	
Projekt: K 76n, Westliche Entlastungsstraße Steinfurt	Datum	Zeichen	
<p><b>Feststellungsentwurf</b></p>	bearbeitet	April 2014	Lütke Larrier
	gezeichnet	April 2014	Breuer-Janning
	geprüft	April 2014	Fehr
Aufgestellt:	Kreis Steinfurt Dez. III / Straßenbauamt im Auftrag	Maßstab:	Lageplan 1 : 500
Steinfurt, den 05. Mai 2014	gez. Selker		





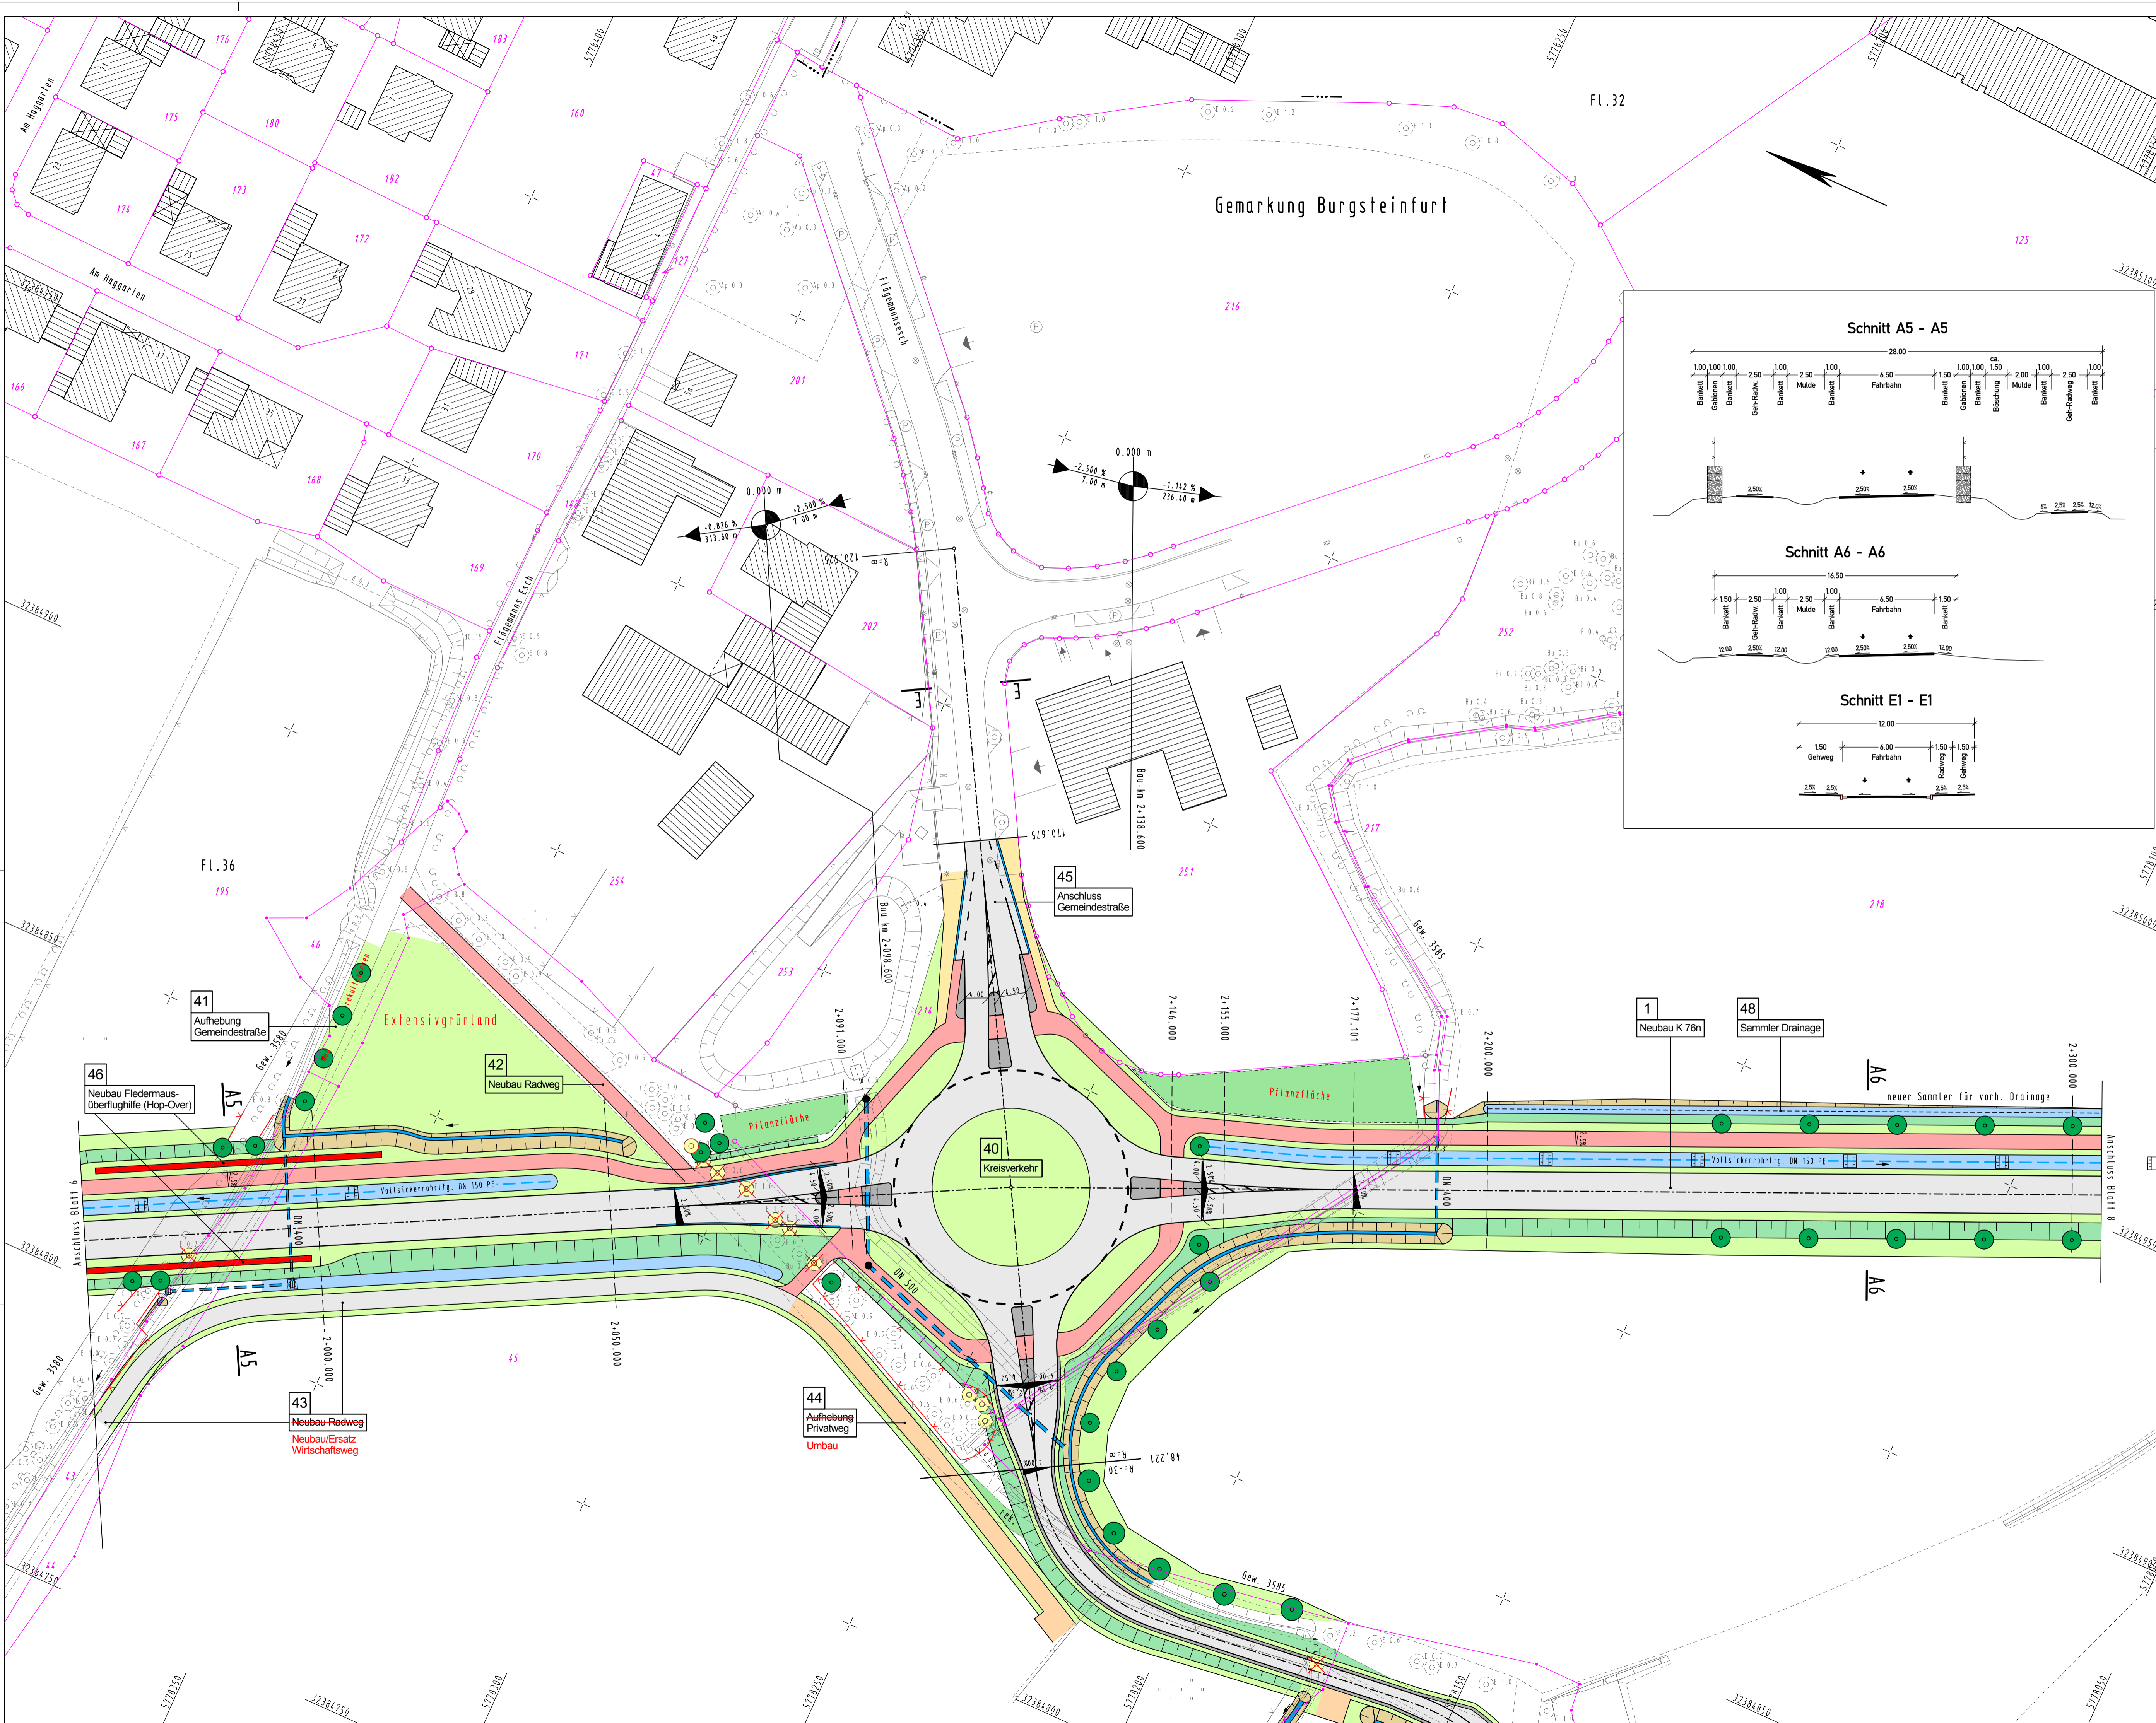

### Legende

- Grünfläche
- Einschnittsböschung
- Mulde
- Bankett
- Gehweg / Aufstellfläche
- Sicherheitsstreifen
- Fahrbahn
- Bankett
- Graben
- Bankett
- Geh- und Radweg
- Bankett
- Auftragsböschung
- Bauwerke
- vorh. / zu fallender / mit Stammschutz / geplanter Baum
- Sohlschwelle
- Nr. im Regelungsverzeichnis

Neigungsbrechpunkt mit Angabe von Gefälle (-) und Steigung (+) in Prozent, Länge der Gefälle- (Steigungs-) Strecke und Halbmesser

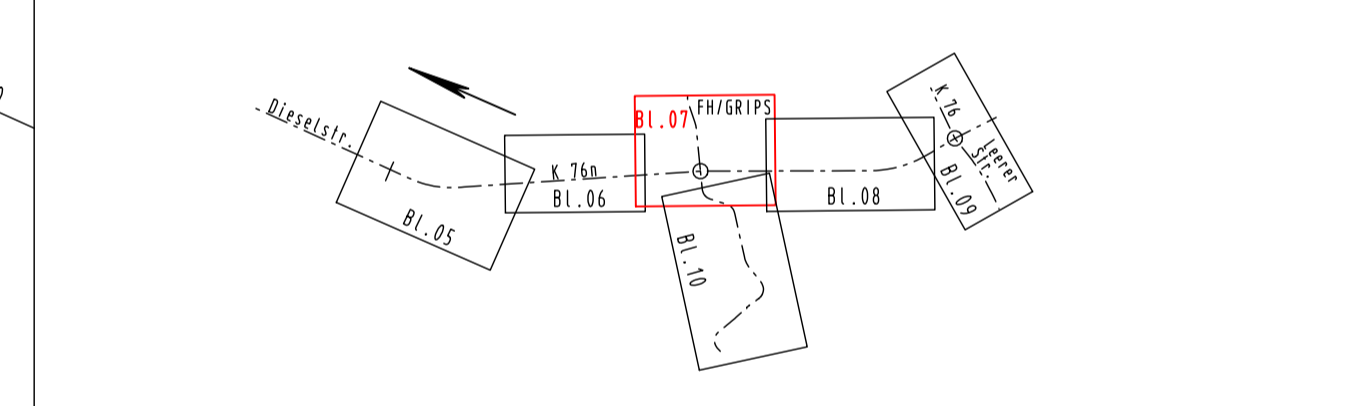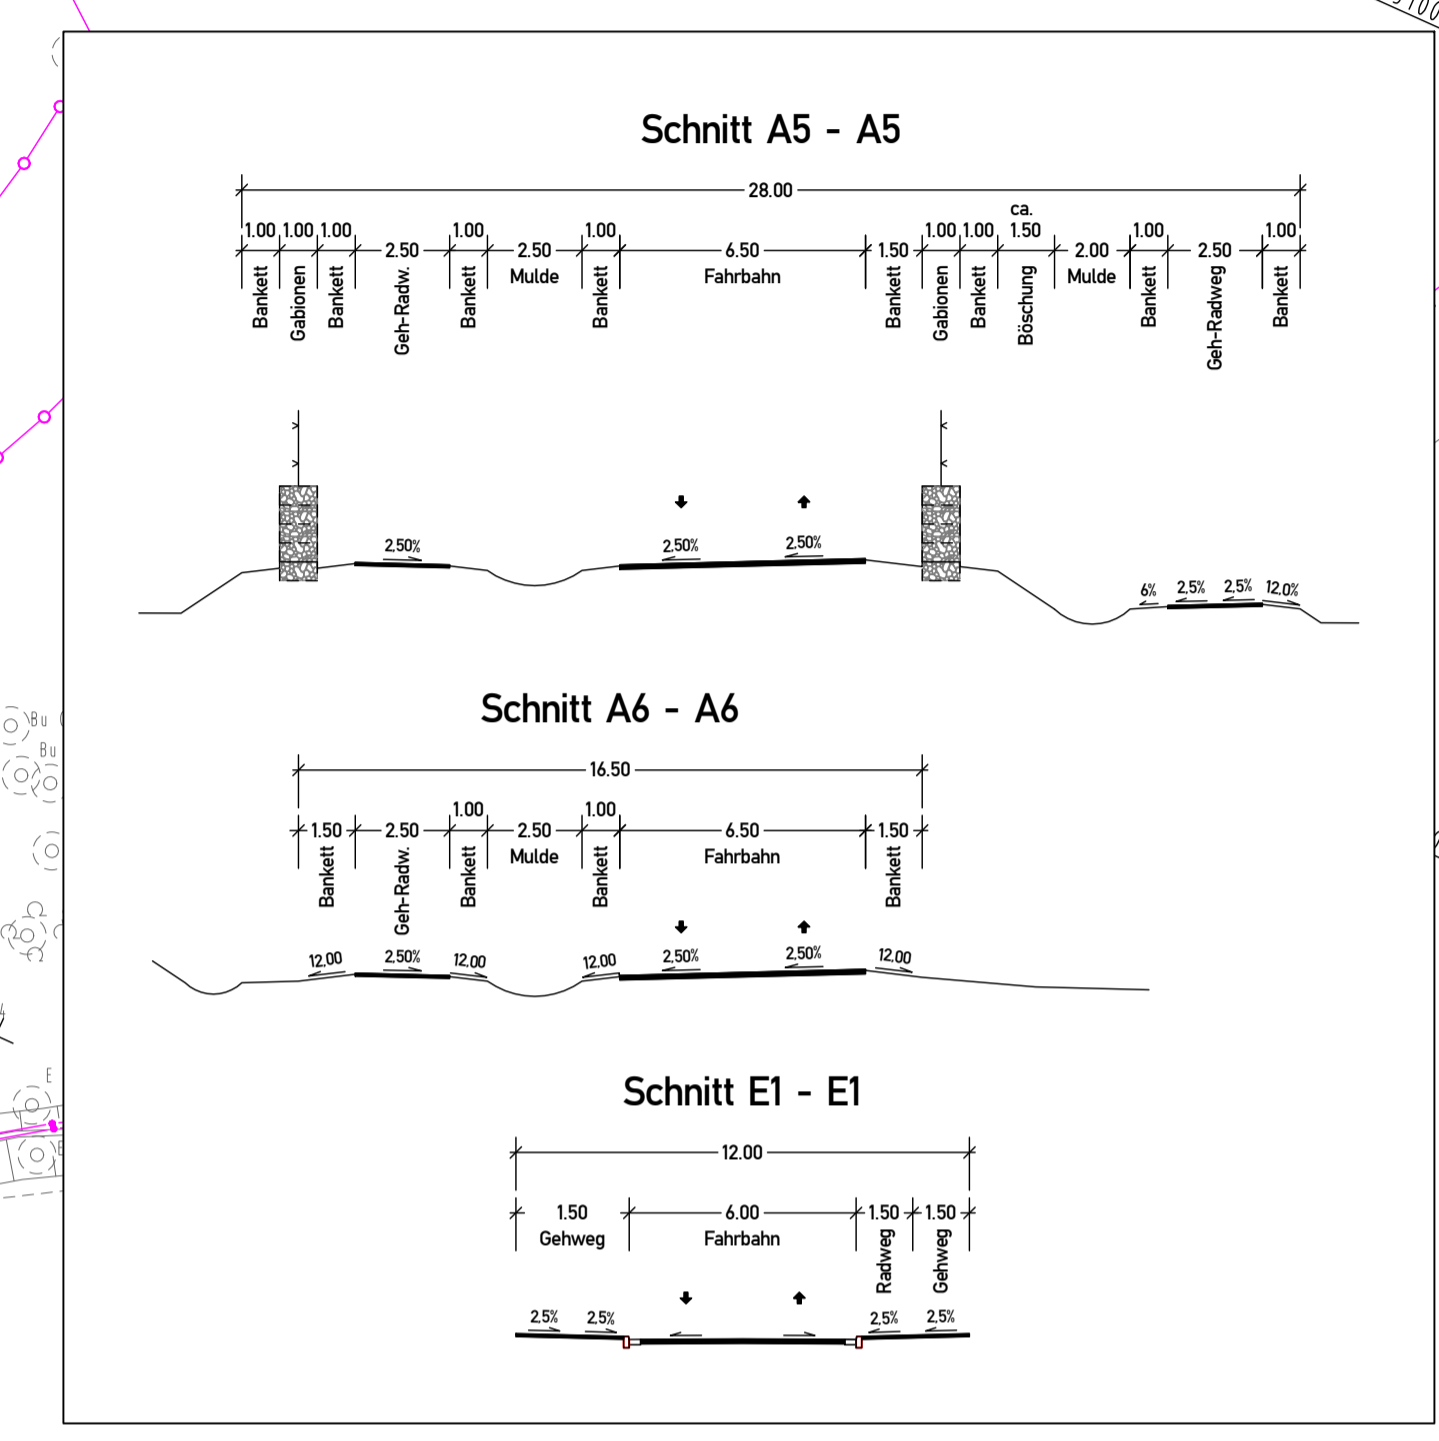

Datum	gez.	Änderung	Datum	gez.	Änderung
15.03.2015	Br.-J.	Göckjenian: Wirtschafts- und Unterhaltungsweg mit Radweganschluss			

Festgestellt gemäß Beschluss vom heutigen Tage.

Münster, den .....

Bezirksregierung Münster  
Dezernat III / Verkehr  
Planfeststellungsbehörde  
im Auftrag

(Dienstsiegel)

Unterschrift .....

Satzungsgemäß ausgelegen:  
in der Zeit vom .....  
bis .....  
in der Stadt Steinfurt .....

Zeit und Ort der Auslegung sind mindestens eine Woche vor der Auslegung ortsüblich bekanntgemacht worden.

Stadt Steinfurt .....

(Dienstsiegel)

Unterschrift .....

<b>KREIS STEINFURT</b> Dezernat III / 66 Straßenbauamt Projekt: K 76n, Westliche Entlastungsstraße Steinfurt	<b>Deckblatt A</b>		
	Unterlage: 5 Blatt-Nr.: 7		
<b>Feststellungsentwurf</b>	bearbeitet	Juli 2015	Lütke Lanfer
	gezeichnet	Juli 2015	Breuer-Janning
	geprüft	Juli 2015	Fehr
<b>Lageplan</b>		1 : 500	
Aufgestellt:	Kreis Steinfurt Dez. III / Straßenbauamt im Auftrag		
Steinfurt, den 30. Juli 2015	gez. Selker		




Gemarkung Burgsteinfurt

Fl. 36

Fl. 33

Legende

- Grünfläche
  - Einschnittsböschung
  - Mulde
  - Bankett
  - Gehweg / Aufstellfläche
  - Sicherheitsstreifen
  - Fahrbahn
  - Bankett
  - Graben
  - Bankett
  - Geh- und Radweg
  - Bankett
  - Auftragsböschung
  - Bauwerke
  - vorh. / zu fallender / mit Stammschutz / geplanter Baum
  - Sohlschwelle
  - Nr. im Regelungsverzeichnis
- Neigungsbruchpunkt mit Angabe von Gefälle (-) und Steigung (+) in Prozent, Länge der Gefälle(-Steigungs-) Strecke und Halbmesser

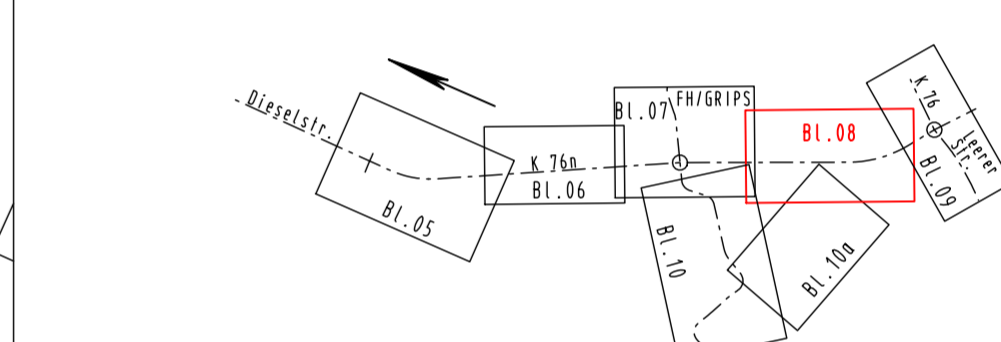

Datum	gez.	Änderung	Datum	gez.	Änderung
26.08.2015	Br.-J.	Gradi K 76n angehoben, Entwässerung, Gewässer 3500			

Festgestellt gemäß Beschluss vom heutigen Tage:

Münster, den .....

Bezirksregierung Münster  
Dezernat 25 / Verkehr  
-Planfeststellungsbehörde-

im Auftrag

(Dienstsiegel)

Unterschrift

Satzungsgemäß ausgelegt:  
in der Zeit vom .....  
bis .....

in der Stadt Steinfurt .....



Zeit und Ort der Auslegung sind mindestens eine Woche vor der Auslegung ortsüblich bekanntgemacht worden.

Stadt Steinfurt .....


(Dienstsiegel)

Unterschrift

<b>KREIS STEINFURT</b> Dezernat III / 66 Straßenbauamt Projekt: K 76n, Westliche Entlastungsstraße Steinfurt	Deckblatt A	
	Unterlage: 5 Blatt-Nr.: 8	
<b>Feststellungsentwurf</b>	Datum	Zeichen
	bearbeitet August 2015 gezeichnet August 2015 geprüft August 2015	Lütke Lanfer Breuer-Janning Fehr
Aufgestellt: Kreis Steinfurt Dez. III / Straßenbauamt im Auftrag		Maßstab: <b>Lageplan</b> 1 : 500
Steinfurt, den 02. Sept. 2015 gez. Selker		

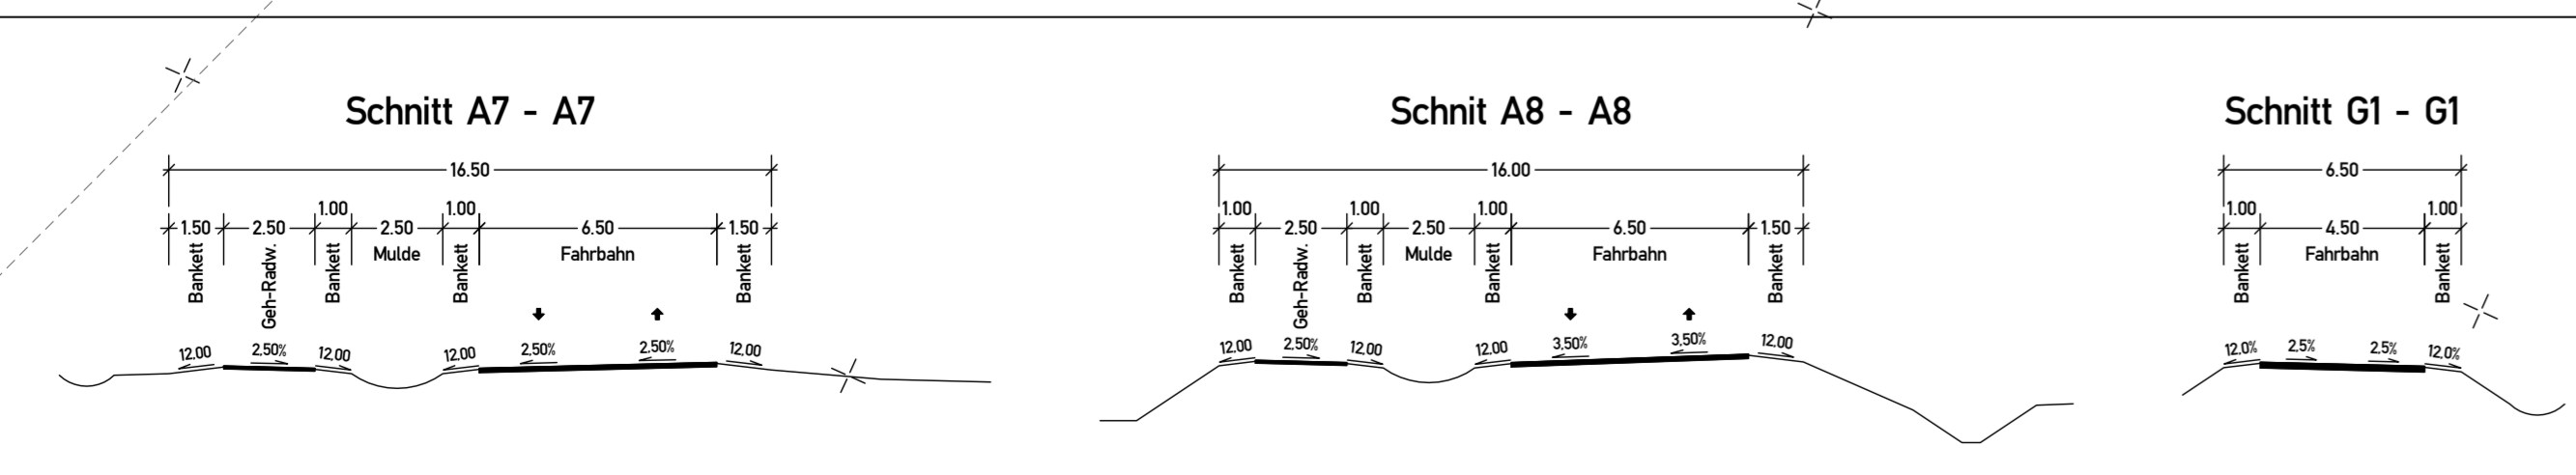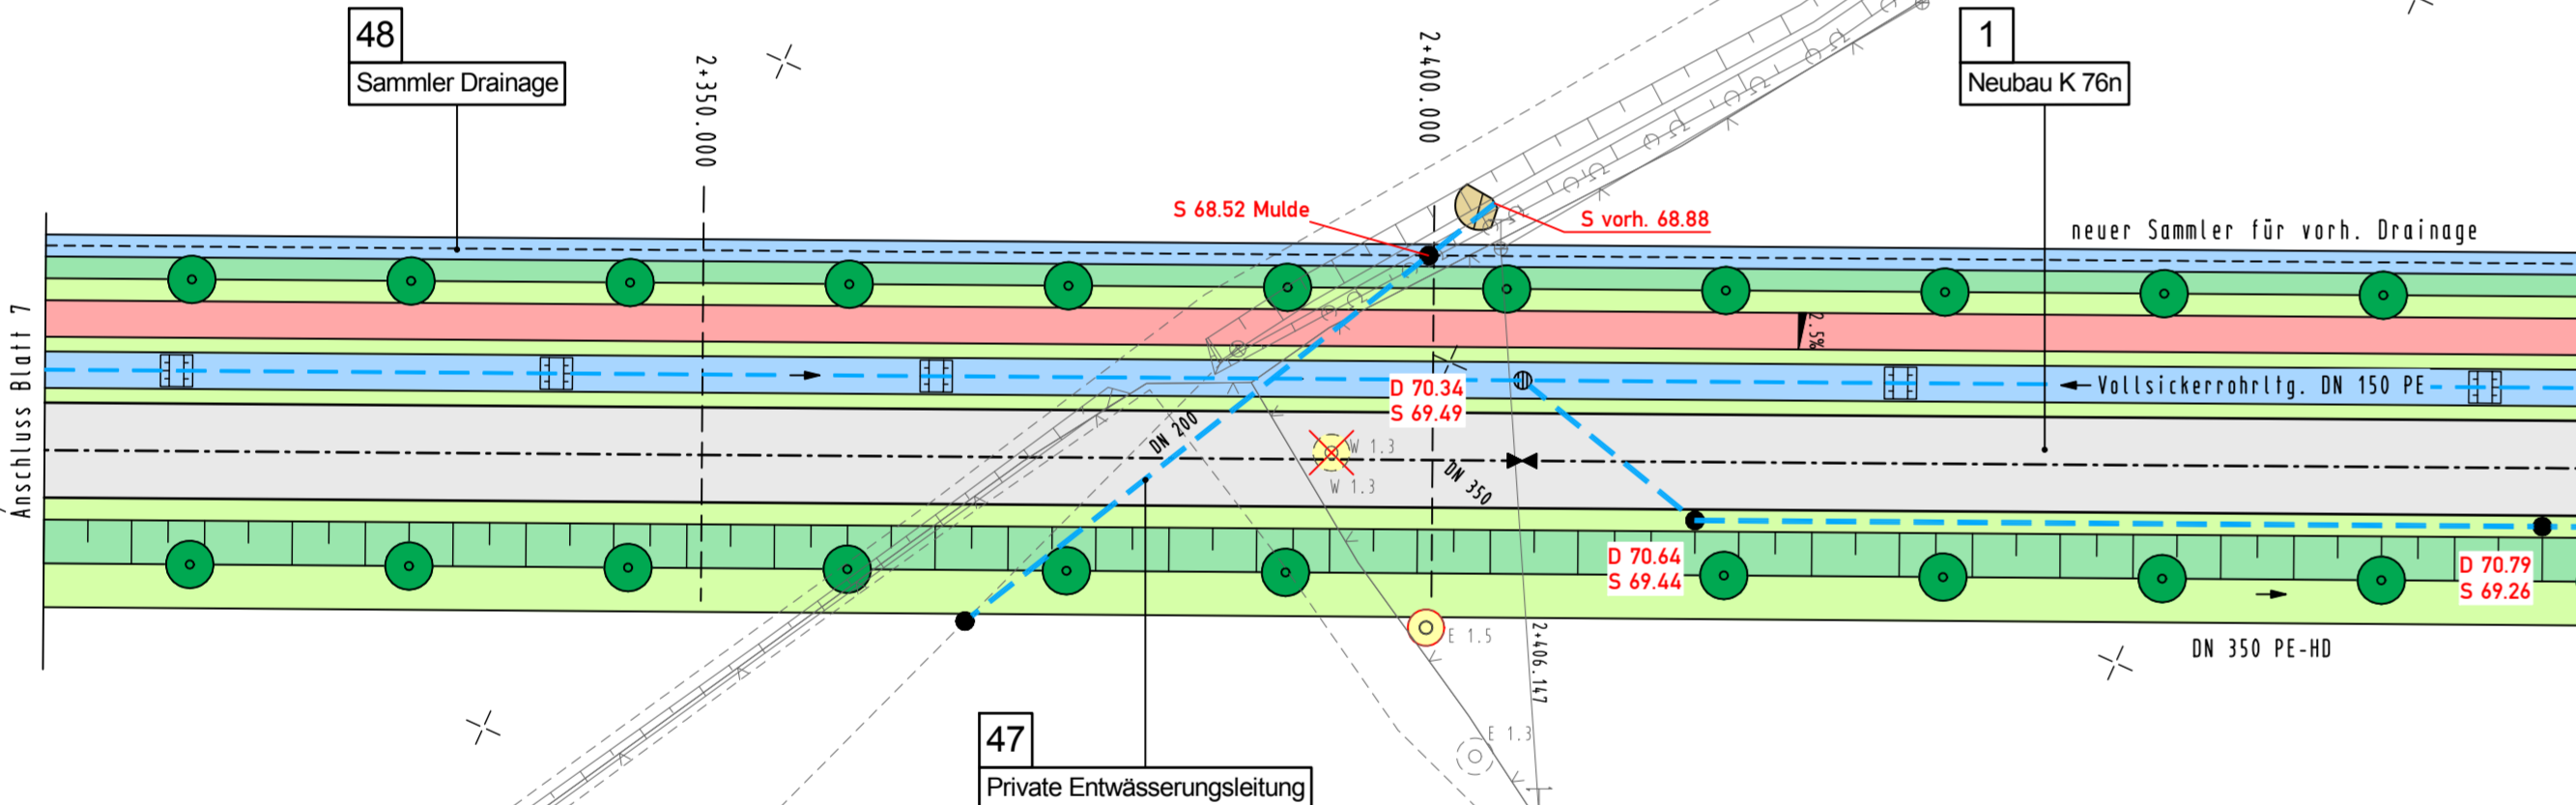



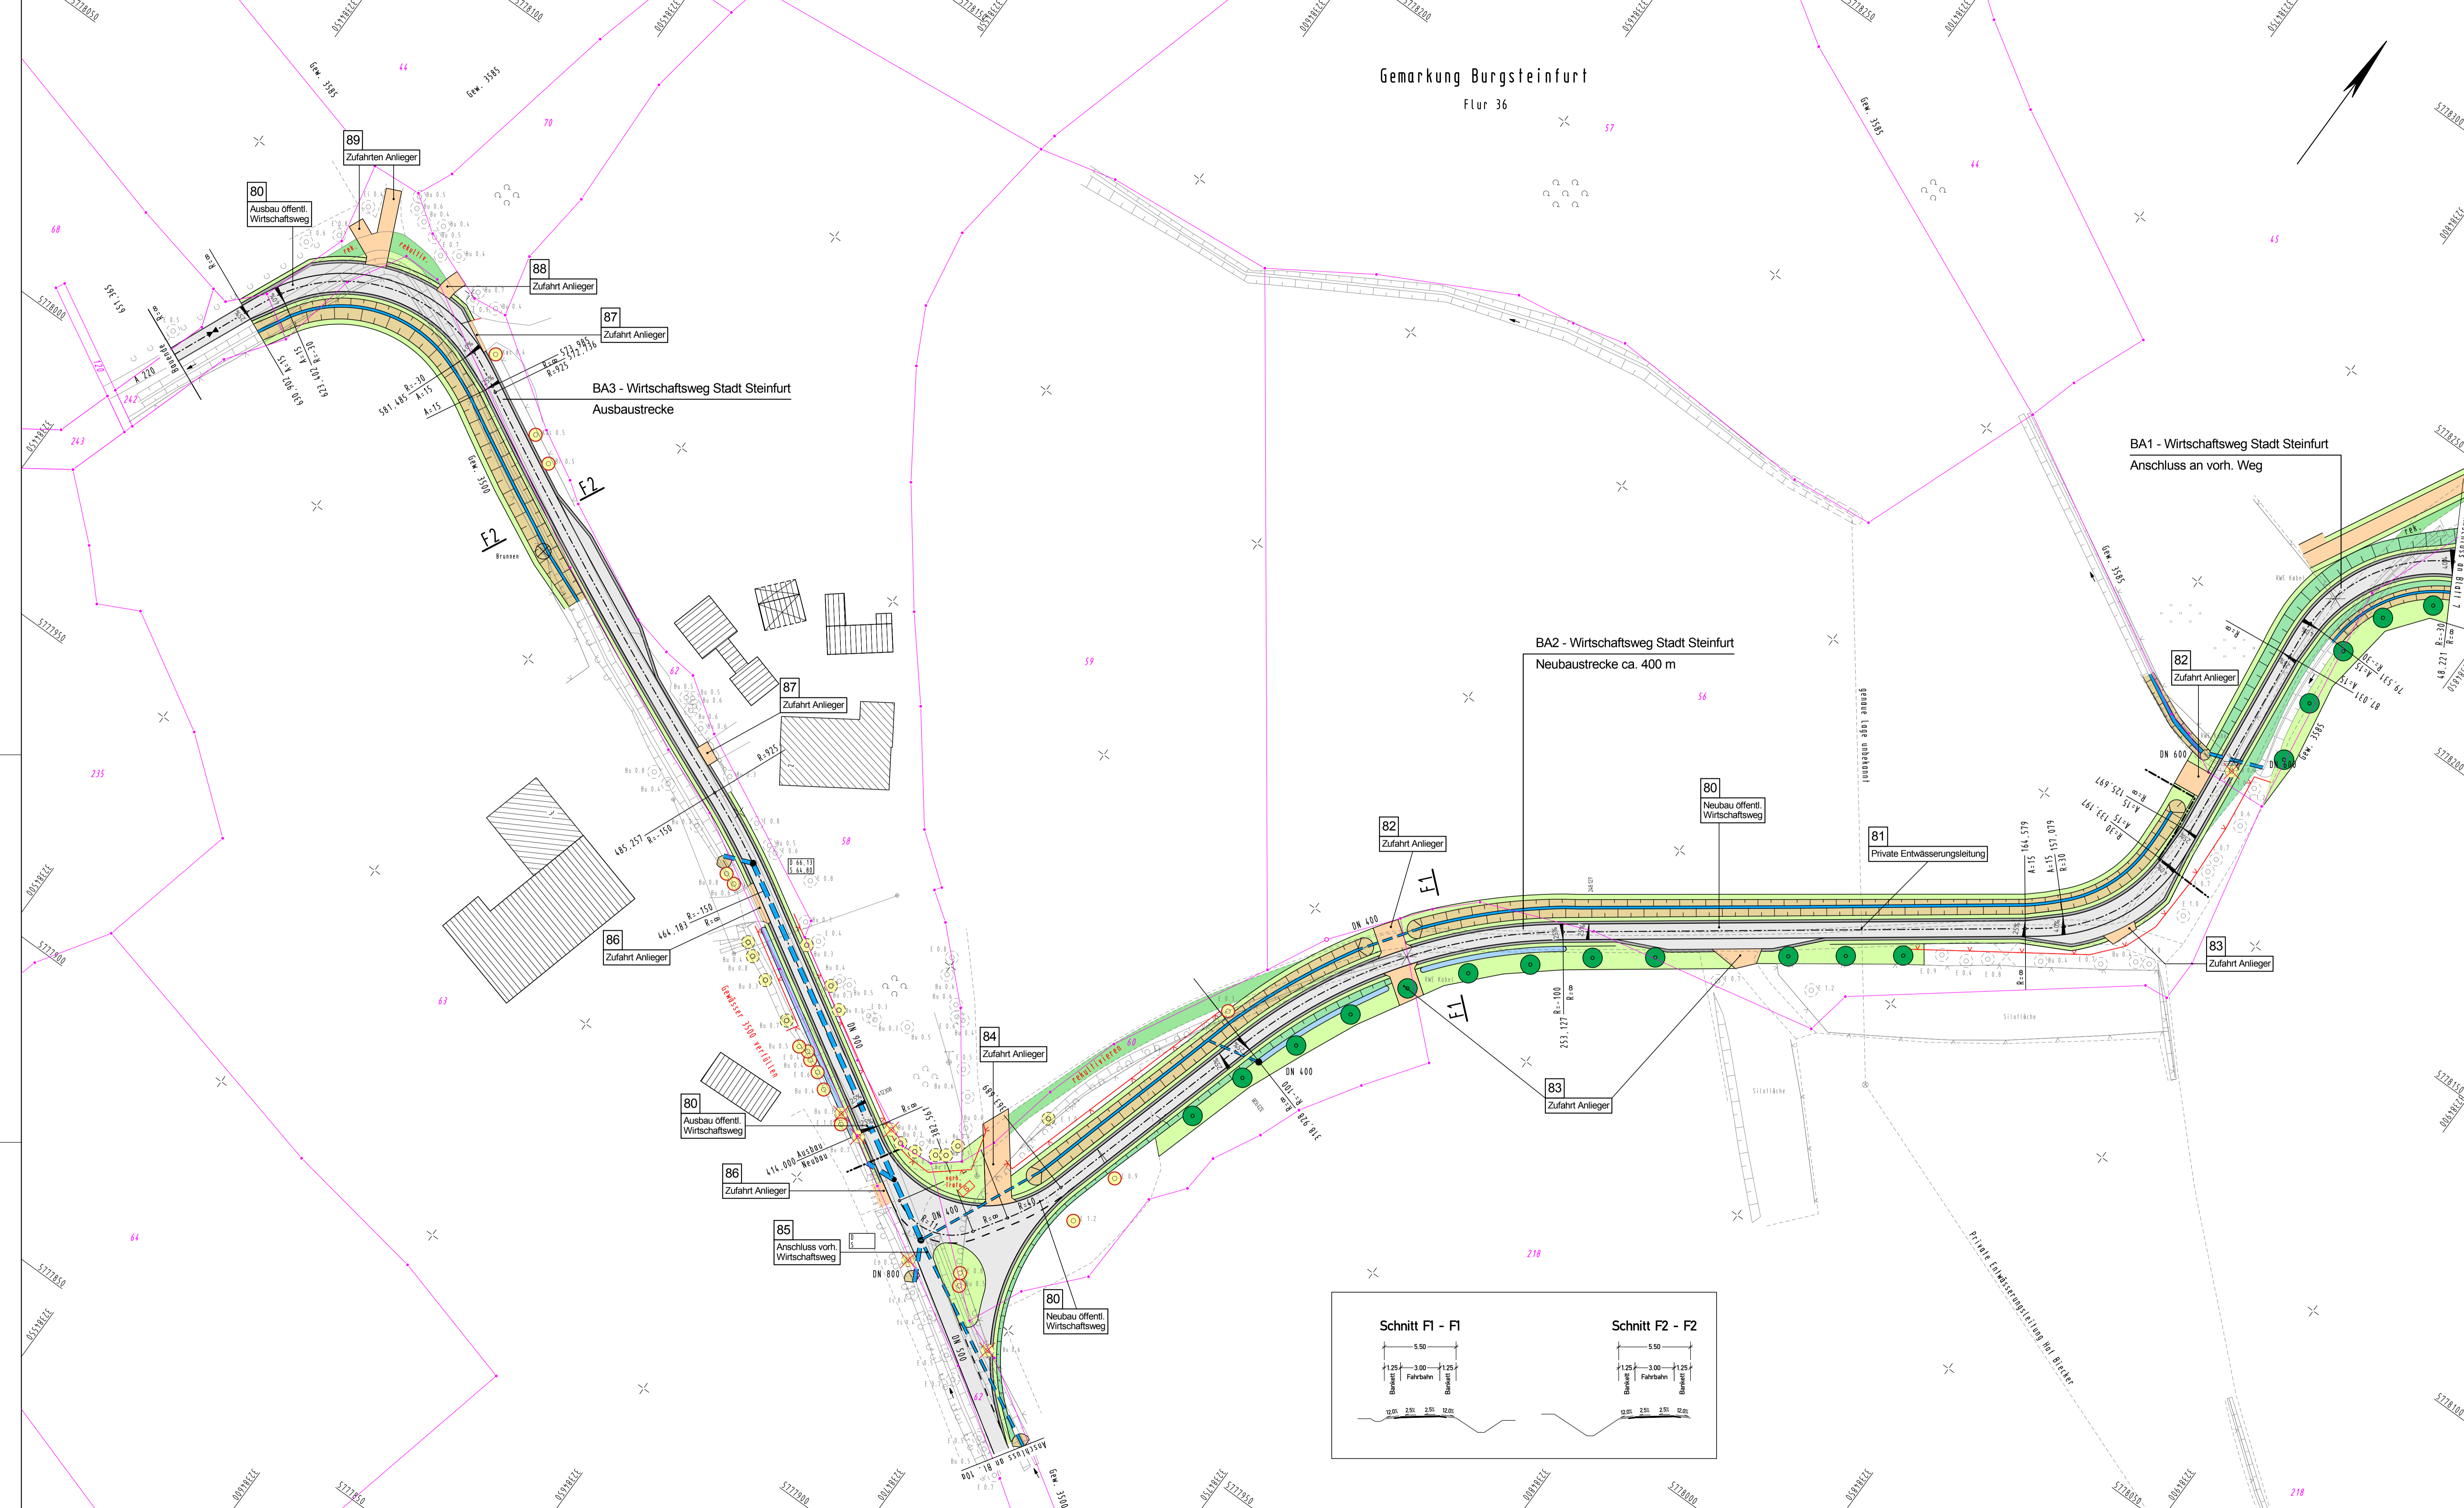


### Legende

- Grünfläche
- Einschnittsböschung
- Mulde
- Bankett
- Gehweg / Aufstellfläche
- Sicherheitsstreifen
- Fahrbahn
- Bankett
- Graben
- Bankett
- Geh- und Radweg
- Bankett
- Auftragsböschung

**Bauwerke**


- vorh. / zu fallender / mit Stammschutz / geplanter Baum
- Schschwelle
- Nr. im Regelungsverzeichnis

**Neigungsbrechpunkt mit Angabe von Gefälle (-) und Steigung (+) in Prozent, Länge der Gefälle- (Steigungs-) Strecke und Halbmesser**

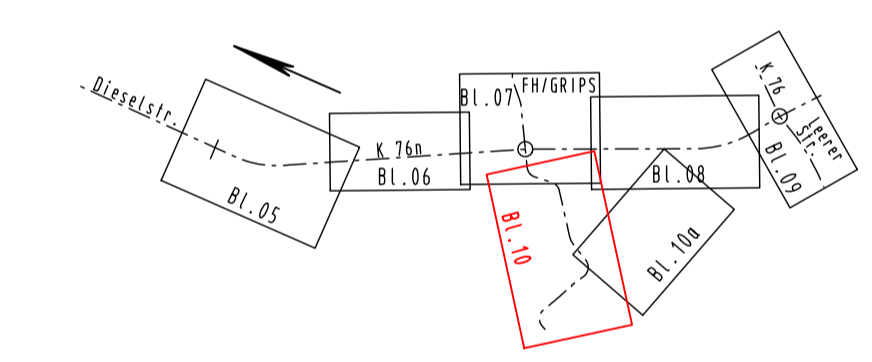

Datum	gez.	Änderung
09.03.2015	Br.-J.	Ausweichen, Zufahrten + Einmündungsbereich
15.05.2015	Br.-J.	Teilung in drei Bauabschnitte
23.06.2015	Br.-J.	Weg Göklerjan


Festgestellt gemäß Beschluss vom heutigen Tage.  Münster, den .....  Bezirksregierung Münster Dezernat 25 / Verkehr -Planfeststellungsbehörde-  im Auftrag (Dienstsiegel)  Unterschrift	Satzungsgemäß ausgelegt: in der Zeit vom ..... bis ..... in der Stadt Steinfurt.....  Zeit und Ort der Auslegung sind mindestens eine Woche vor der Auslegung ortsüblich bekanntgemacht worden.  Stadt Steinfurt ..... (Dienstsiegel)  Unterschrift
--	---

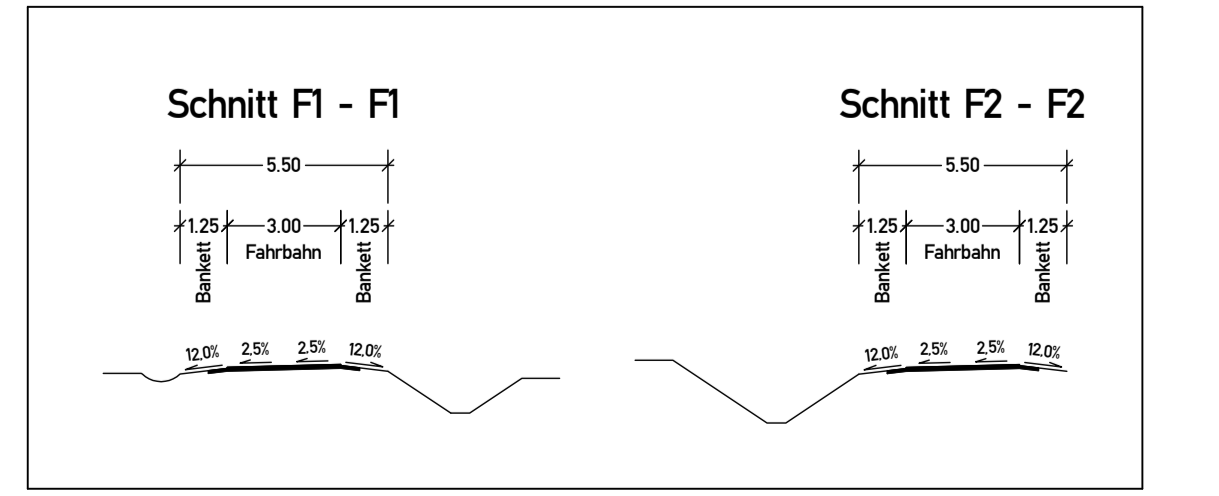

 <b>KREISSTADT STEINFURT</b> Projekt: <b>Neubau eines Wirtschaftsweges</b> (Gemeindestraße im Außenbereich)	<b>Deckblatt A</b> Unterlage: 5 Blatt-Nr.: 10		
	<b>Feststellungsentwurf</b>	bearbeitet März 2015 K.St.: Lütke Lanfer gezeichnet März 2015 K.St.: Breuer-J. geprüft März 2015 K.St.: Fehr	Datum Zeichen
Aufgestellt: Stadt Steinfurt Techn. Beigeordneter im Auftrag	Maßstab: <b>Lageplan 1:500</b>	Steinfurt, den 12.03.2015 gez. Niewerth	




Gemarkung Burgsteinfurt  
Flur 36

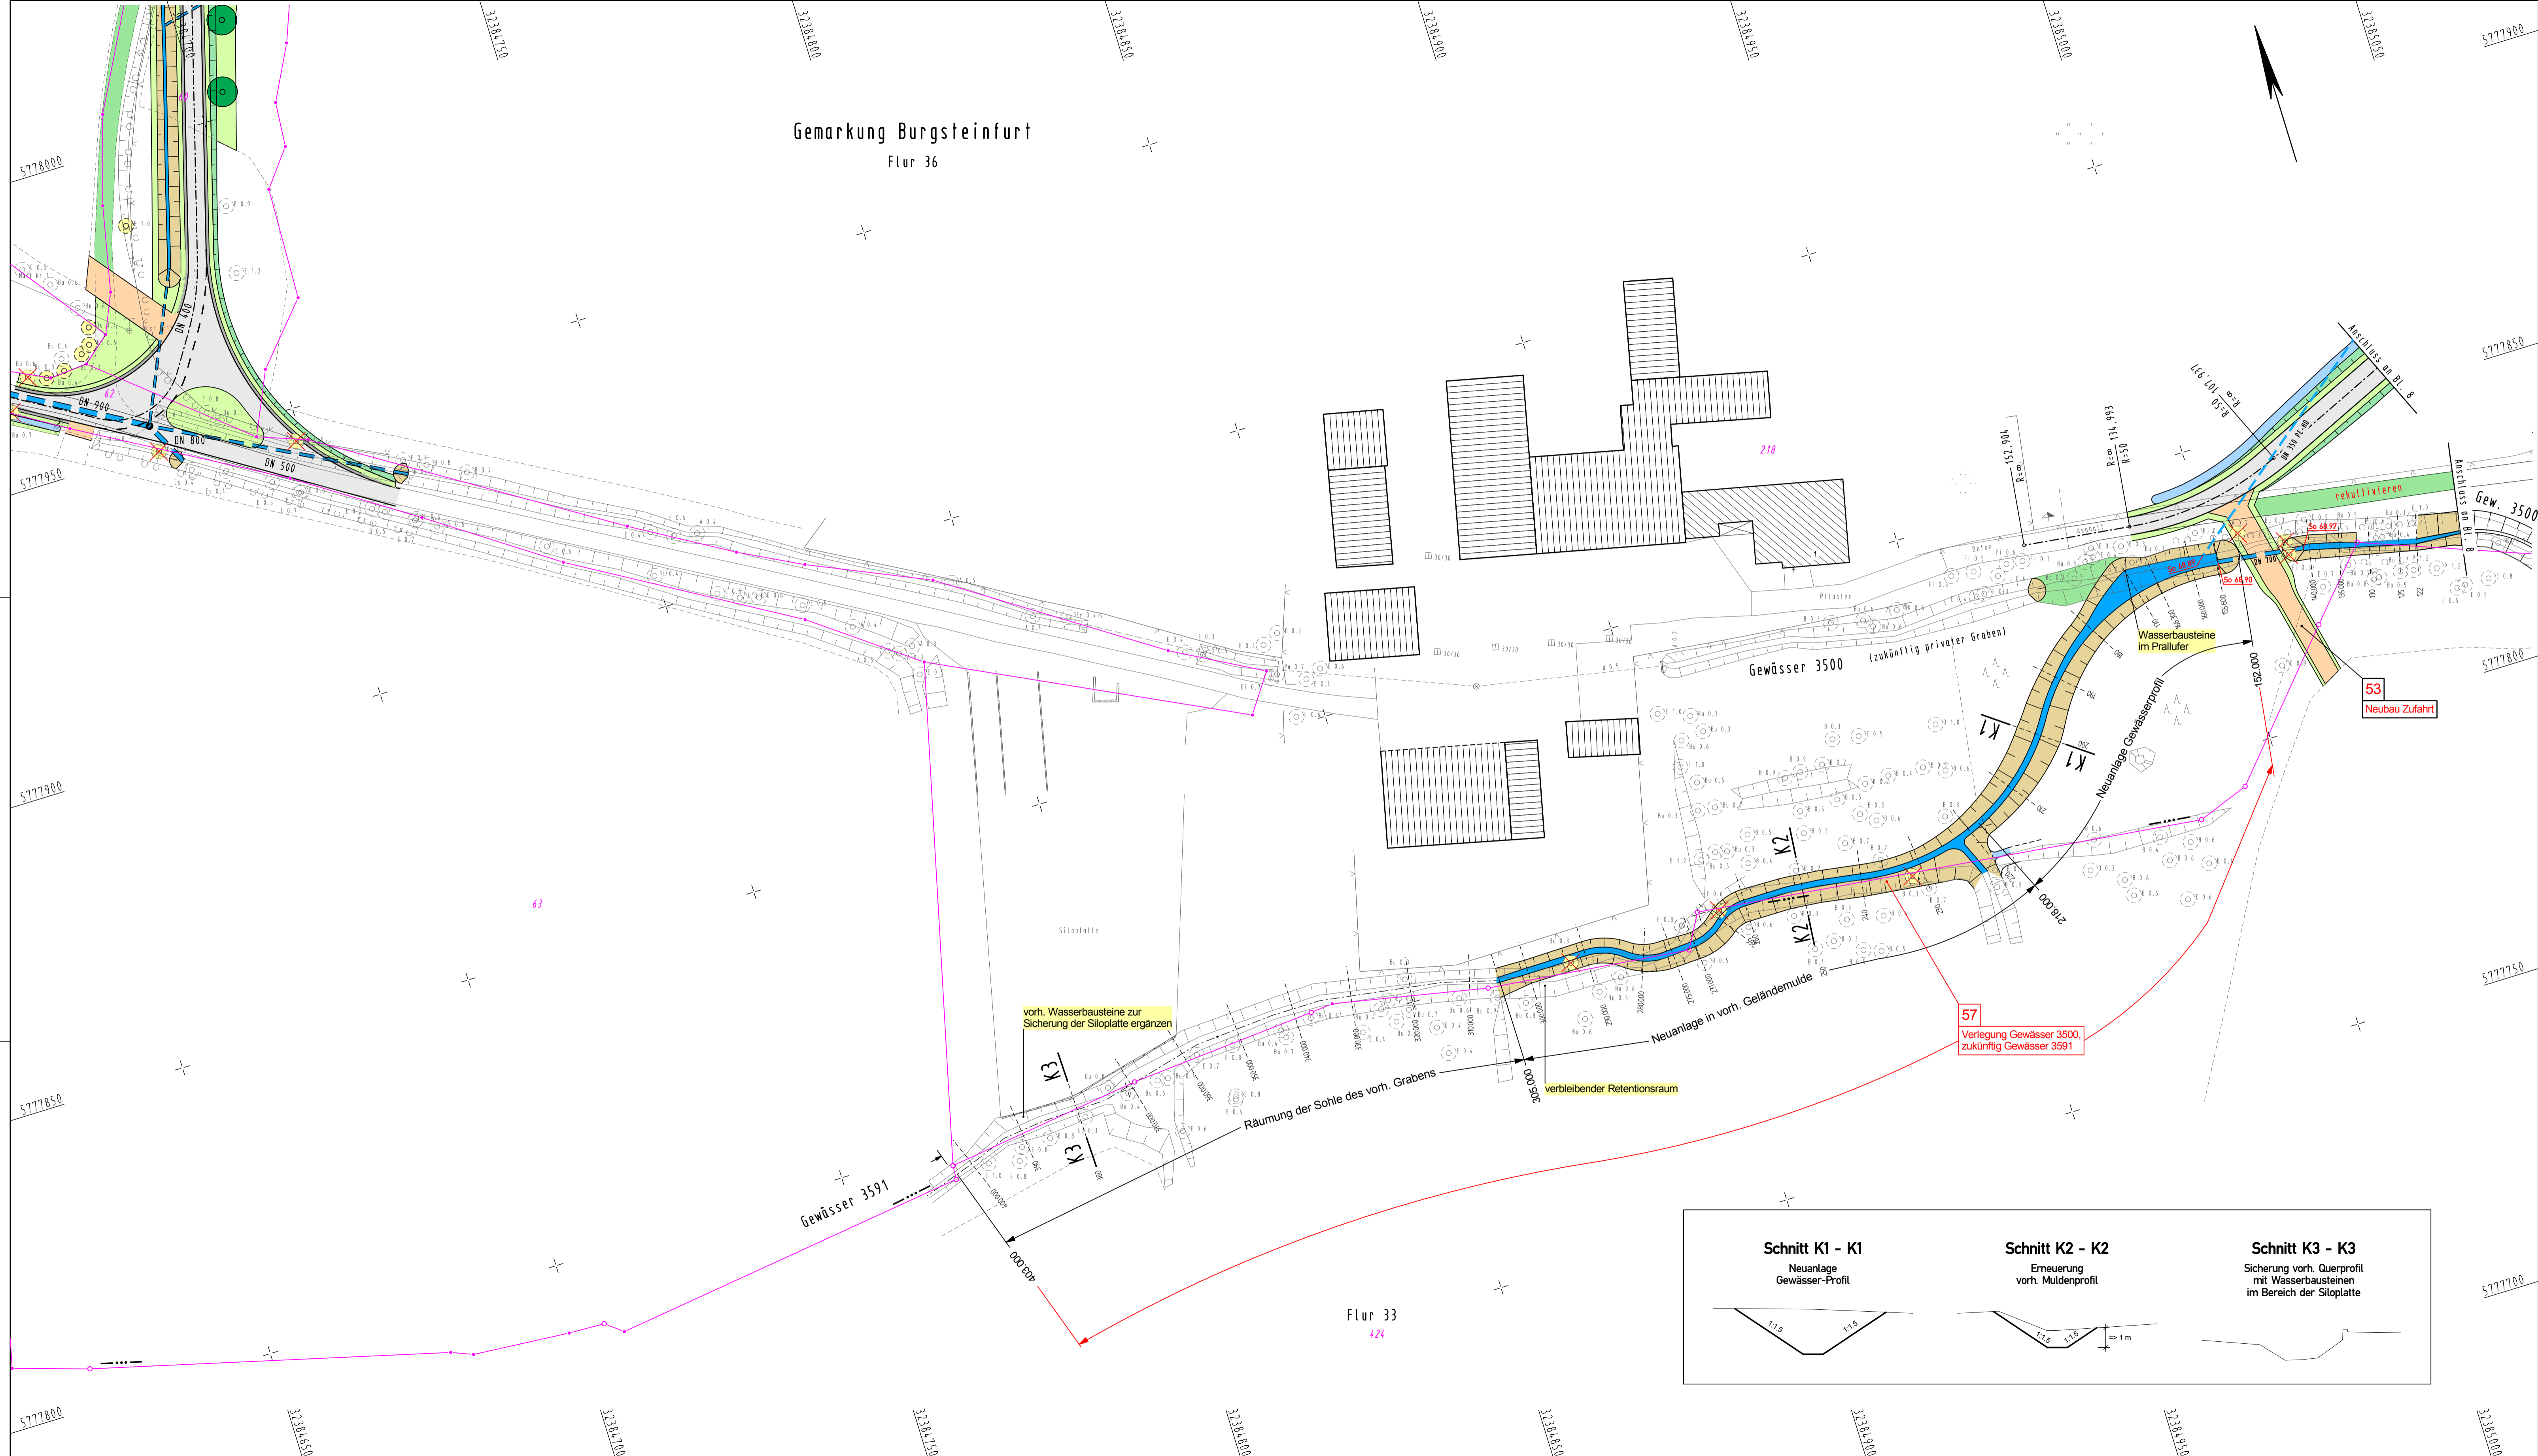

Legende

- Grünfläche
  - Einschnittsböschung
  - Mulde
  - Bankett
  - Gehweg / Aufstellfläche
  - Sicherheitsstreifen
  - Fahrbahn
  - Bankett
  - Gräben
  - Bankett
  - Geh- und Radweg
  - Bankett
  - Auftragsböschung
  - Bauwerke
  - vorh. / zu fallender / mit Stammschutz / geplanter Baum
  - Sohlschwelle
  - Nr. im Regelungsverzeichnis
- Neigungsbruchpunkt mit Angabe von Gefälle (-) und Steigung (+) in Prozent, Länge der Gefälle- (Steigungs-) Strecke und Halbmesser

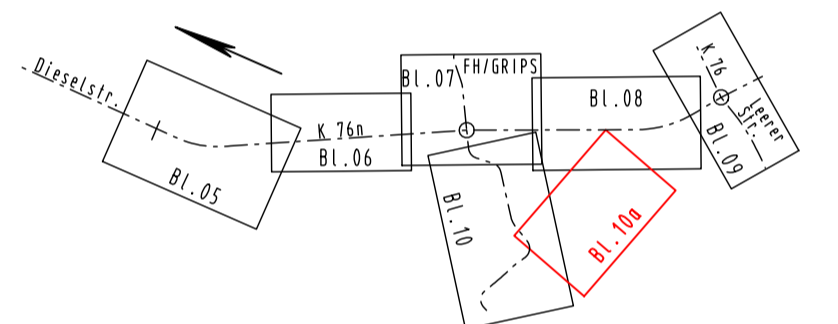

Datum	gez.	Änderung	Datum	gez.	Änderung

Festgestellt gemäß Beschluss vom heutigen Tage.

Münster, den .....

Bezirksregierung Münster  
Dezernat 25 / Verkehr  
-Planfeststellungsbehörde-

im Auftrag

(Dienststempel)

.....  
Unterschrift


Satzungsgemäß ausgelegen:  
in der Zeit vom .....  
bis .....  
in der Stadt Steinfurt.....

Zeit und Ort der Auslegung sind mindestens eine Woche vor der Auslegung ortsüblich bekanntgemacht worden.

Stadt Steinfurt .....

(Dienststempel)

.....  
Unterschrift

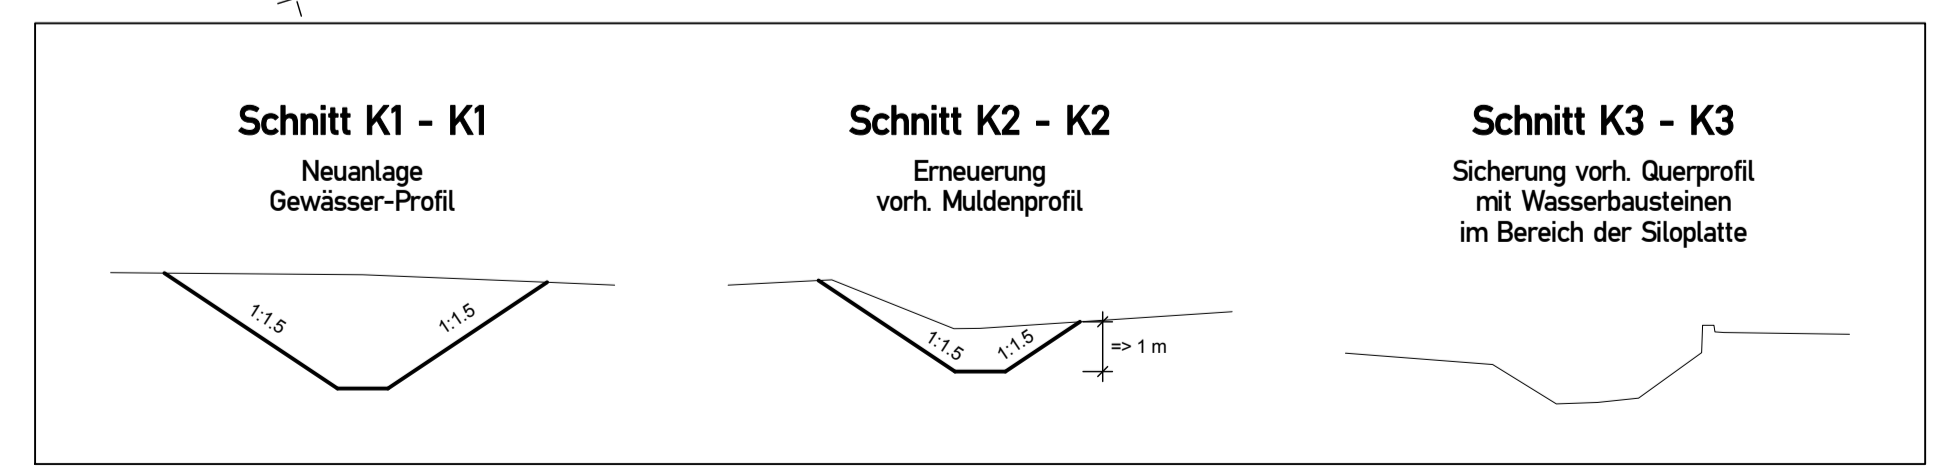

**KREIS STEINFURT**  
Dezernat III / 66 Straßenbauamt

Projekt: K 76n, Westliche Entlastungsstraße Steinfurt

**Deckblatt A**

Unterlage: 5  
Blatt-Nr.: 10a

Datum	Zeichen
bearbeitet August 2015	Lütke Lanfer
gezeichnet August 2015	Breuer-Janning
geprüft August 2015	Fehr

**Verlegung Gewässer 3500 zum Gewässer 3591**  
(Achse 450)

Maßstab: **1 : 500**

Aufgestellt: Kreis Steinfurt  
Dez. III / Straßenbauamt  
im Auftrag

Steinfurt, den 02. Sept. 2015    gez. Selker