

Kreis Steinfurt | Tecklenburger Str. 10 | 48565 Steinfurt



Veröffentlichung / Bekanntgabe

Straßenbauamt

Rik Fehr

Raum B592

Tel. 02551 69-2510

rik.fehr@kreis-steinfurt.de

Radverkehrsgerechte Verbreiterung der Brücke der K 44 in Ibbenbüren mit Straßenausbau wegen grundhafter Erneuerung der BAB 30 / Kostenanteil Kreis Steinfurt

hier: Entscheidung über den Fall unwesentlicher Bedeutung

Mein Zeichen 12.30.44.02.01-11/0
24.11.2025

Entscheidung

Von der Durchführung eines Planfeststellungsverfahrens und von der Erteilung einer Plangenehmigung gemäß § 38 StrWG NRW in Verbindung mit § 74 VwVfG kann abgesehen werden, da es sich bei dieser Baumaßnahme um einen Fall von unwesentlicher Bedeutung handelt (§ 74 Abs. 7 VwVfG).

Planfeststellung und Plangenehmigung entfallen in Fällen von unwesentlicher Bedeutung. Diese liegen vor, wenn

1. andere öffentliche Belange nicht berührt sind oder die erforderlichen behördlichen Entscheidungen vorliegen und sie dem Plan nicht entgegenstehen,
2. Rechte anderer nicht beeinflusst werden oder mit den vom Plan Betroffenen entsprechende Vereinbarungen getroffen worden sind und
3. nicht andere Rechtsvorschriften eine Öffentlichkeitsbeteiligung vorschreiben, die den Anforderungen des § 73 Absatz 3 Satz 1 und Absatz 4 bis 7 entsprechen muss.

Es liegen alle Voraussetzungen für das Entfallen von Planfeststellung und Plangenehmigung für das im Betreff genannte Bauvorhaben vor.

Im Auftrag

Kreissparkasse Steinfurt | IBAN

DE06 4035 1060 0000 0003 31

BIC WELADED1STF

Volksbank Münsterland Nord eG |

IBAN

DE74 4036 1906 4340 3002 00


BIC GENODEM11BB

Steuernummer

311 / 5873 / 0032 FA ST

USt-IdNummer

DE 124 375 892

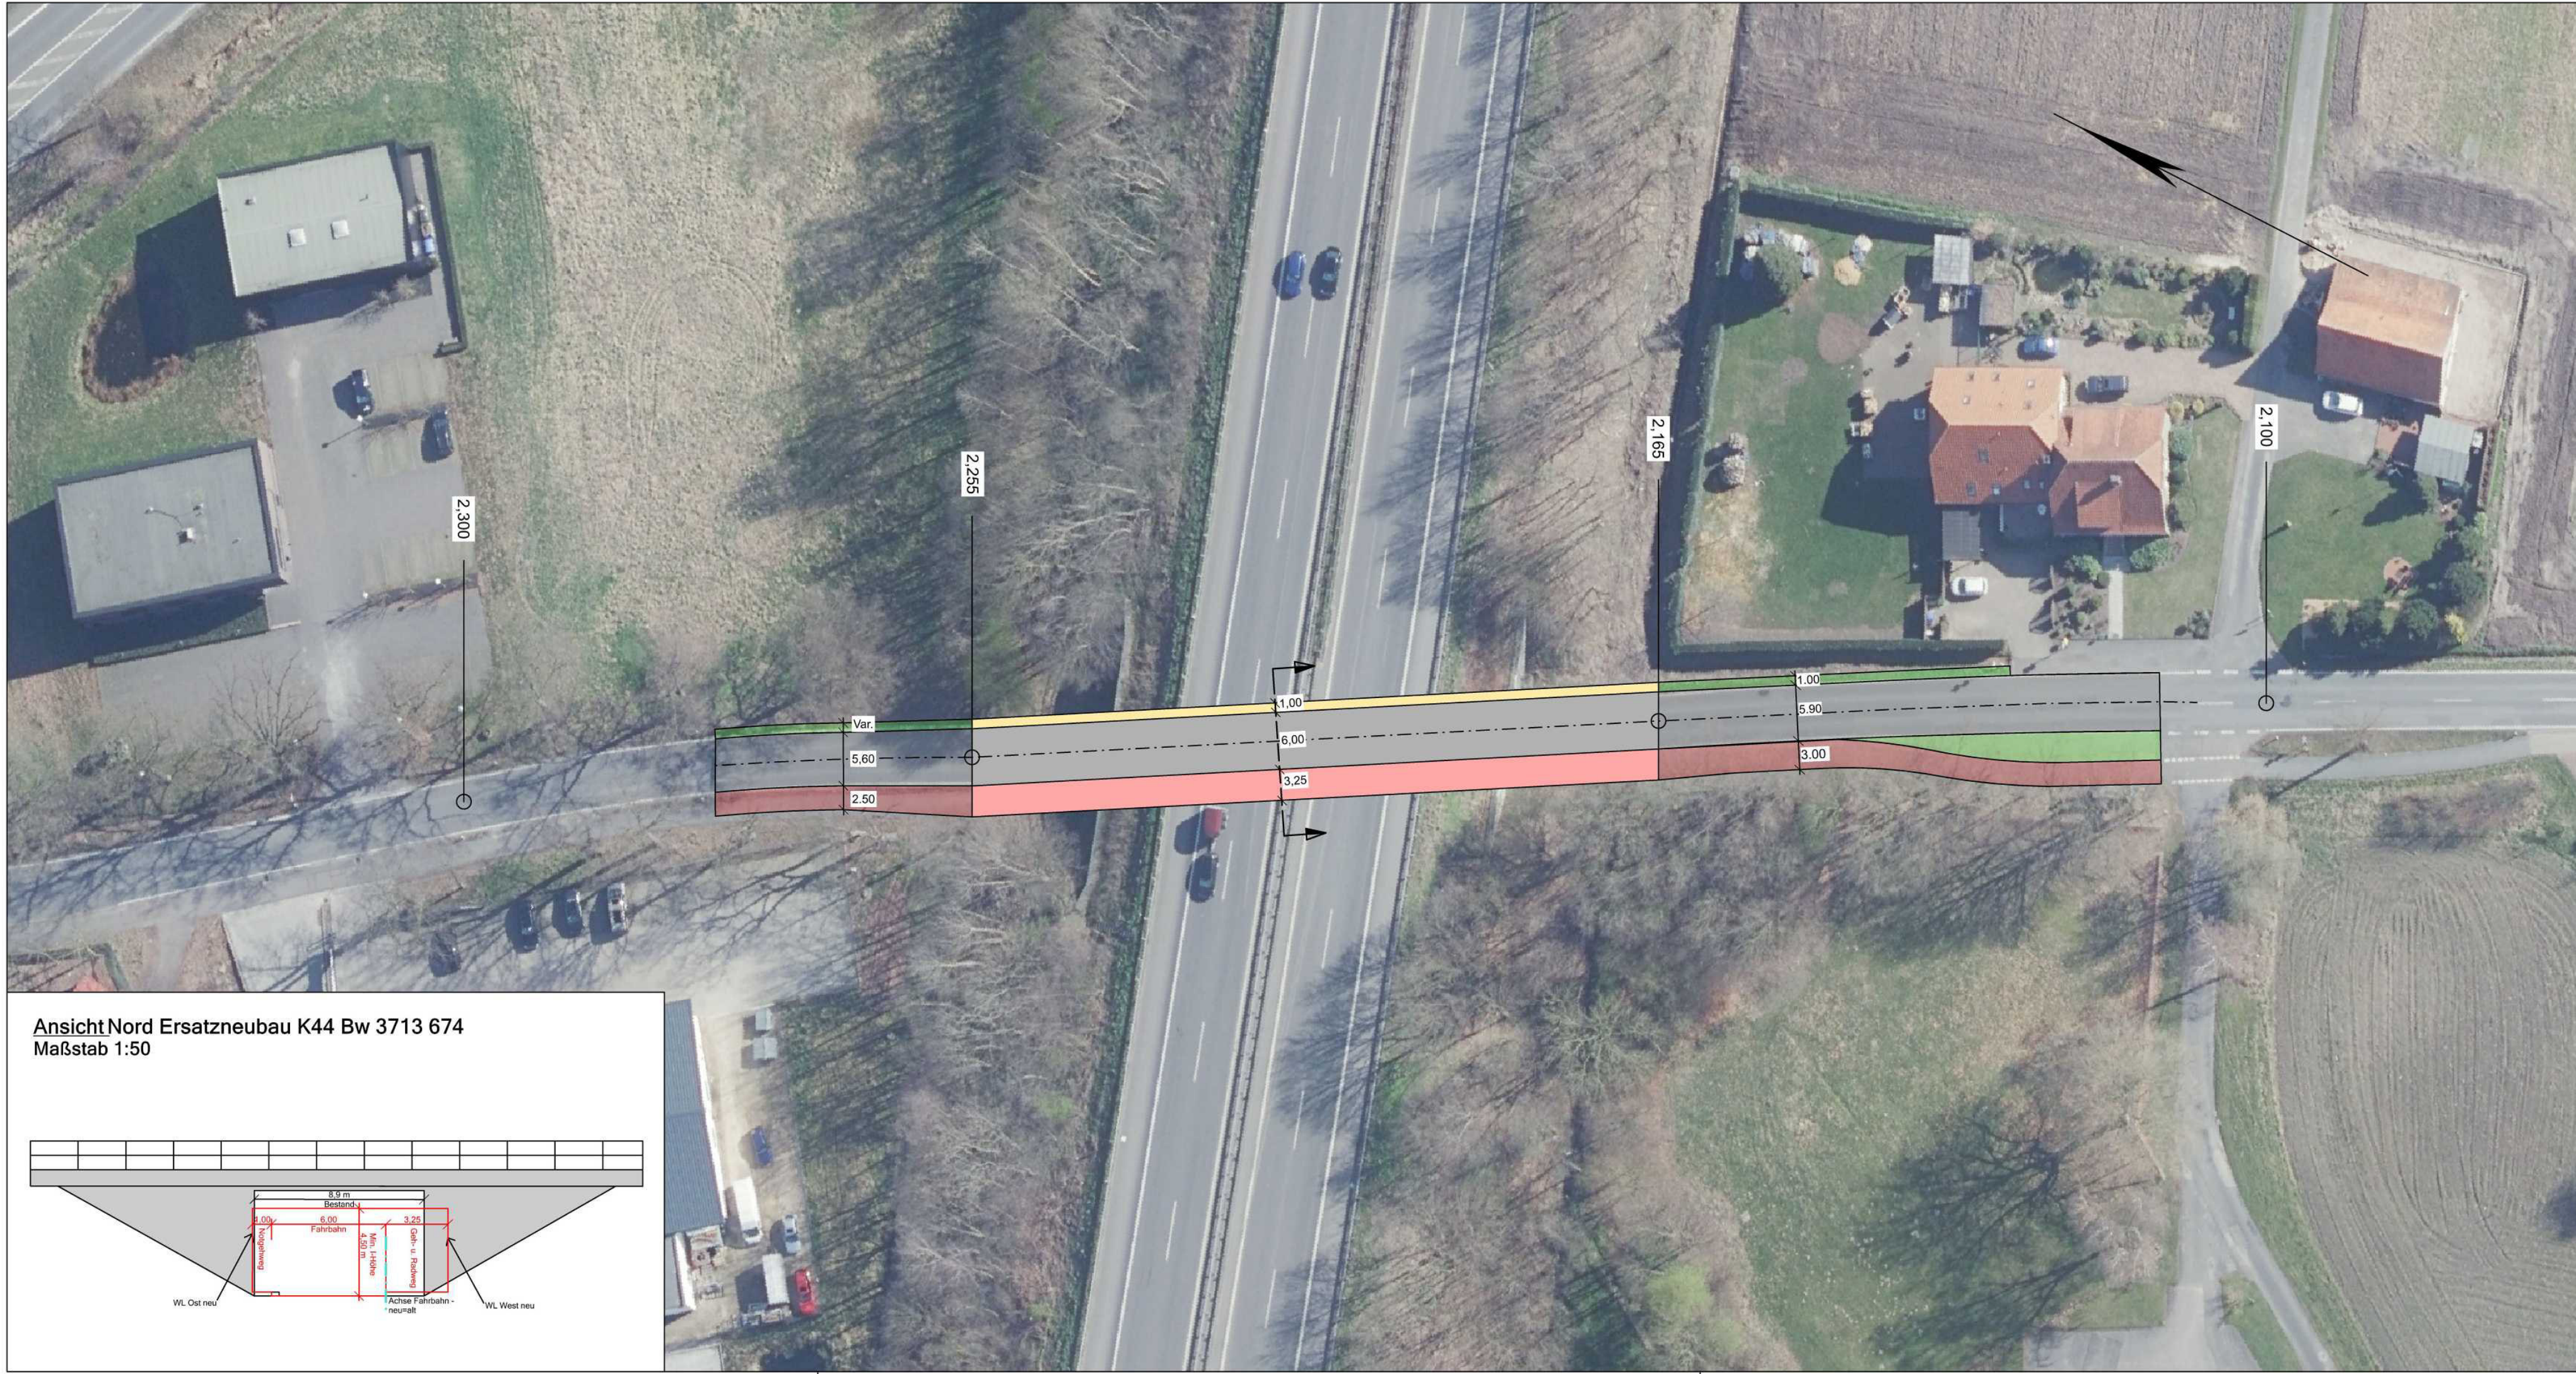


Legende

- Notgehweg
- Fahrbahn
- Geh- und Radweg Planung/Bestand
- Bankett

Datum	gez.	Änderung	Datum	gez.	Änderung
Kataster:		zul. geänd.:	Topografie:		zul. geänd.:

Ansicht Nord Ersatzneubau K44 Bw 3713 674
Maßstab 1:50

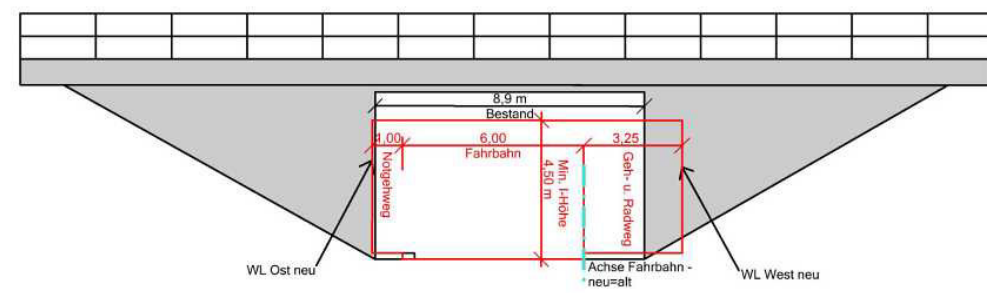

**KREIS
STEINFURT**
Dezernat III / 66 Straßenbauamt

Vorplanung

Unterlage: 5
Blatt-Nr.: 1

Datum	Zeichen

Ort: K44, AN 2, Ibbenbüren, Lengericher Str.

Projekt: Ersatzneubau K44 Bw 3713 674	bearbeitet		
	gezeichnet	30.01.2023	D.Kleine
	geprüft		

Lageplan
1:500

Aufgestellt:
Steinfurt,