


K 41; Ibbenbüren, Alpenstraße Erneuerung der Fahrbahn und Gehwege

Der zu sanierende Abschnitt der K 41 verläuft als "Alpenstraße" auf Ibbenbürener Stadtgebiet zwischen der L 501 "Osnabrücker Straße" im Süden und der K 19 "Laggenbecker Straße" im Norden. Die Alpenstraße ist eine Kreisstraße mit einem relativ starken Gefälle von ca. 10 % bis 13%. Bautechnisch erfolgte der Ausbau als Vollausbau der Fahrbahn und Gehweg von der L 501 bis zur Rochusstraße. Im weiteren Verlauf wurden die Deckschichten der Asphaltfahrbahn und der gemeinsamen Geh-/Radwege saniert.

Die Breite des gemeinsamen Geh-/Radweges beträgt 2,25 m; die Fahrbahn wurde 6,00 m ausgebaut.

Daten:

- Bauzeit: 2017 - 2018
- Länge: 1,606 km
- Gesamtkosten: ca. 1,8 Mio. Euro (Fahrbahnsanierung und Geh-/Radweg)

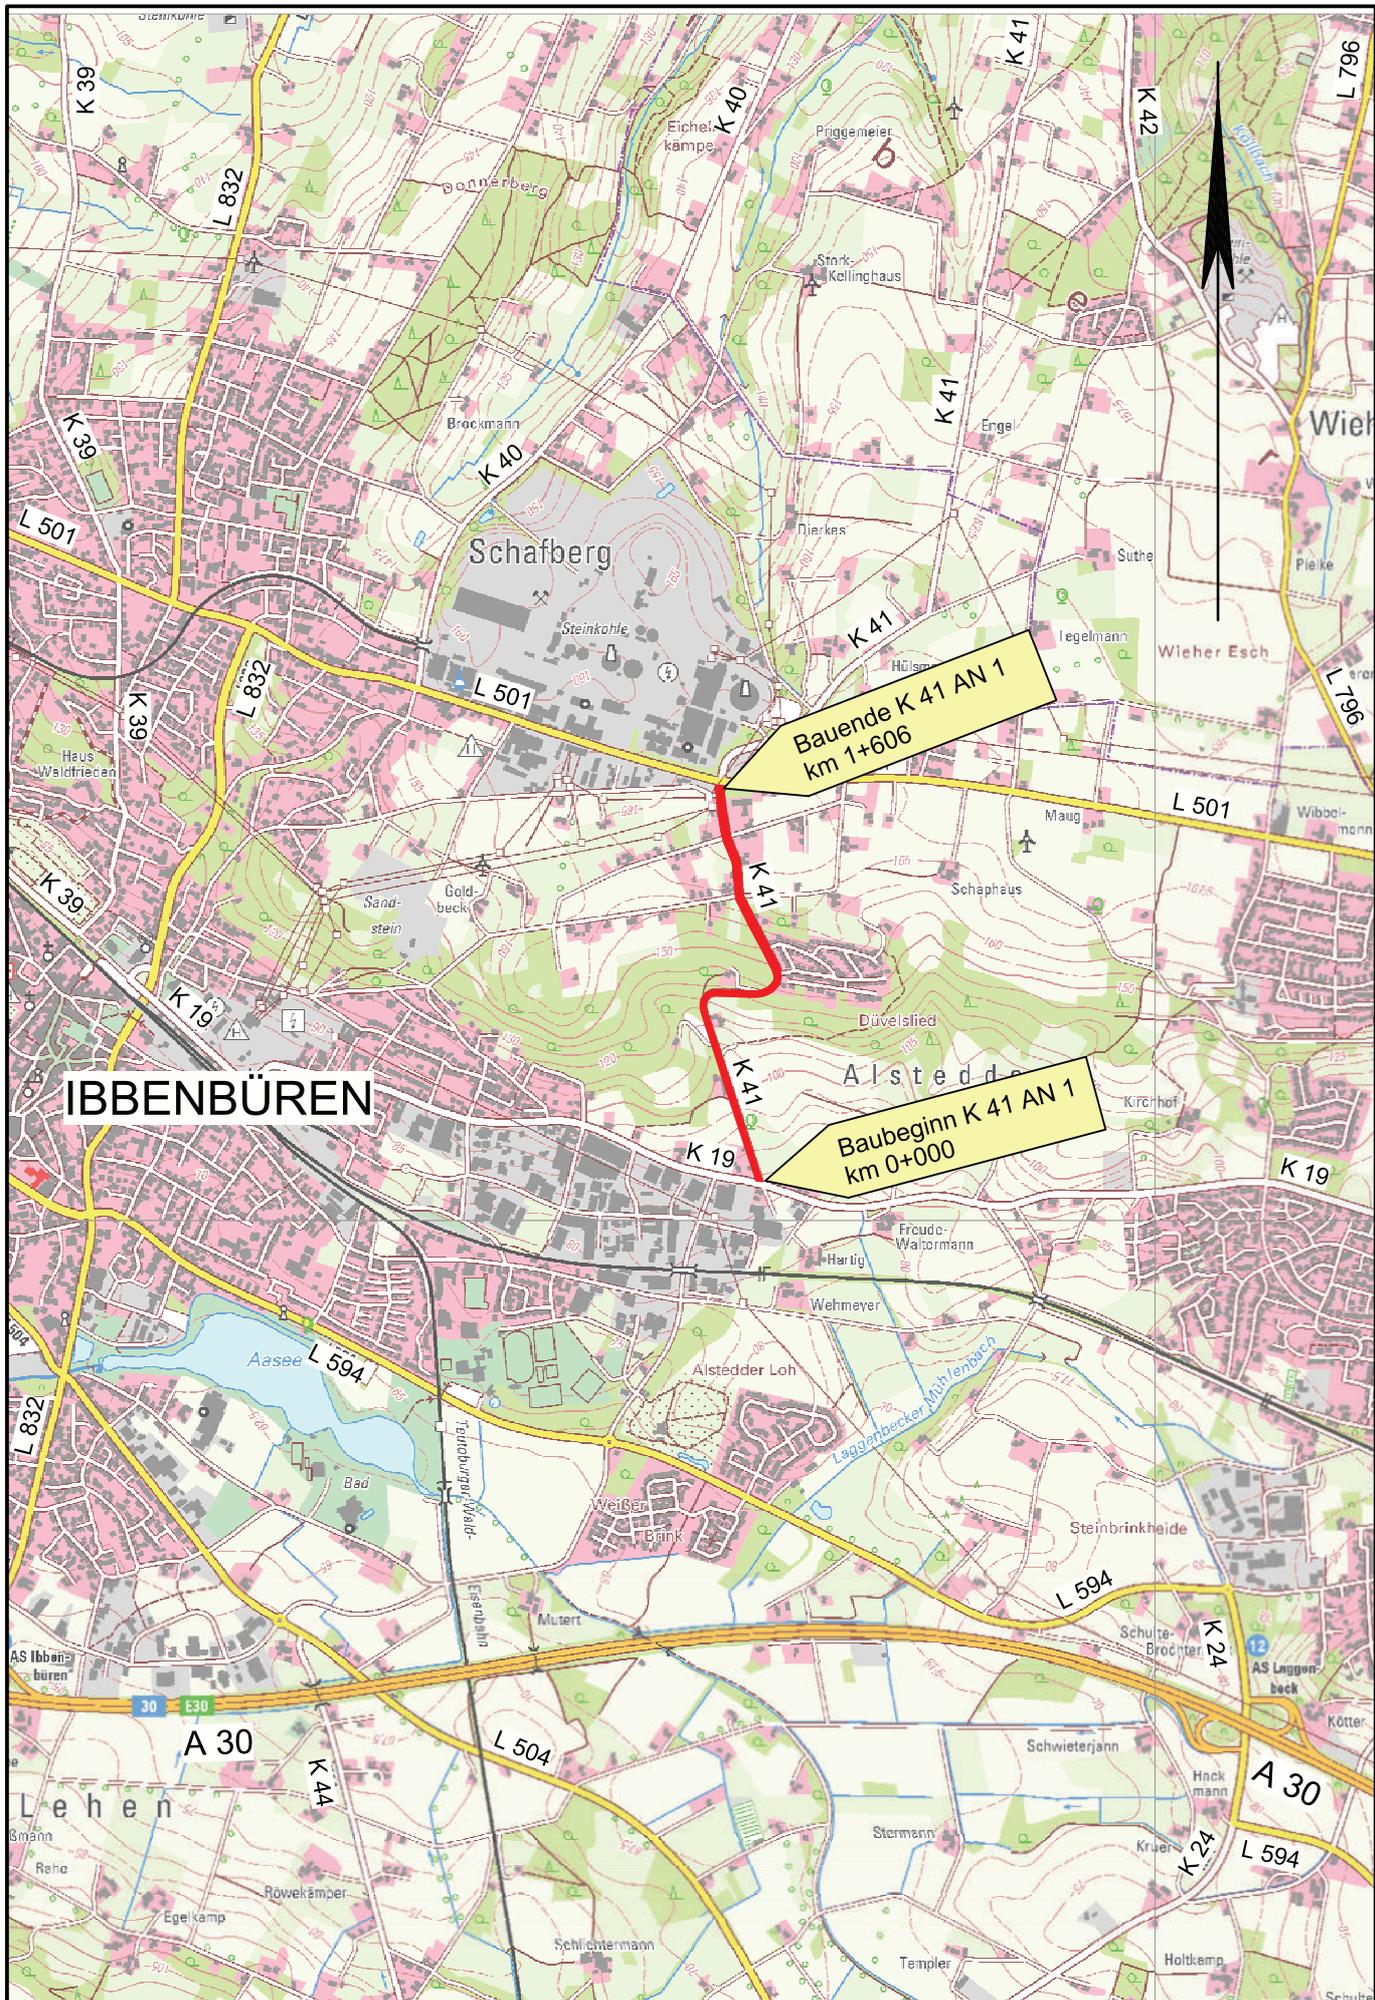

IBBENBÜREN

**Bauende K 41 AN 1
km 1+606**

**Baubeginn K 41 AN 1
km 0+000**




Maßnahme:

K 41; Ibbenbüren - Alstedde, Alpenstraße
Grundhafte Erneuerung der Fahrbahn,
Gehwege und Entwässerungseinrichtungen

Übersichtskarte


Maßstab:
1:25000

Datum:
18.05. 2017

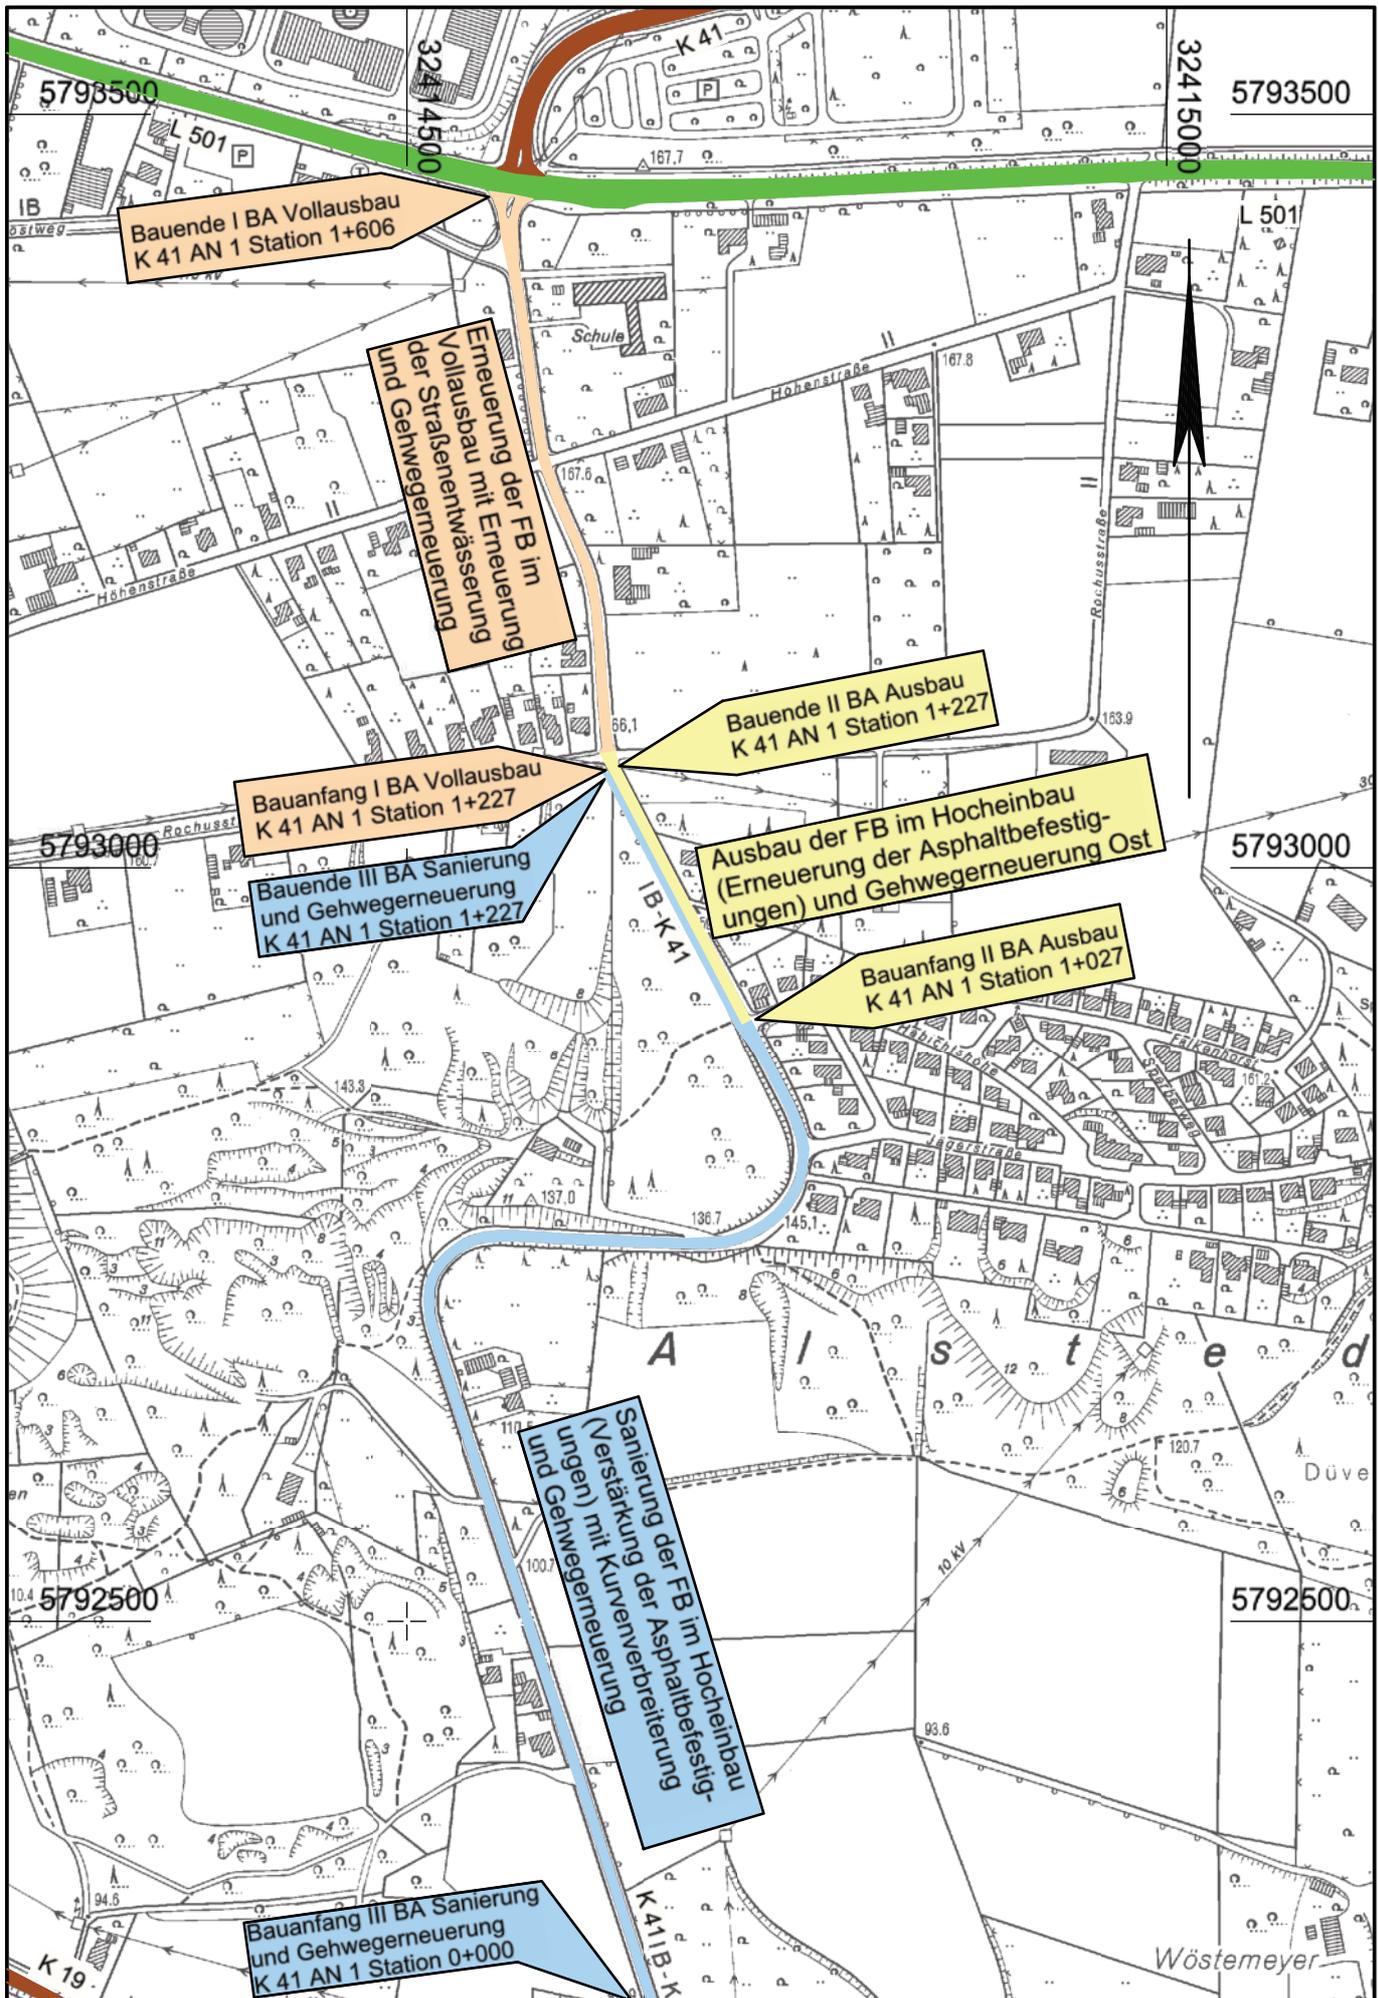

Y 32414950.698
X 5793447.020

Y 32414950.700
X 5797097.020

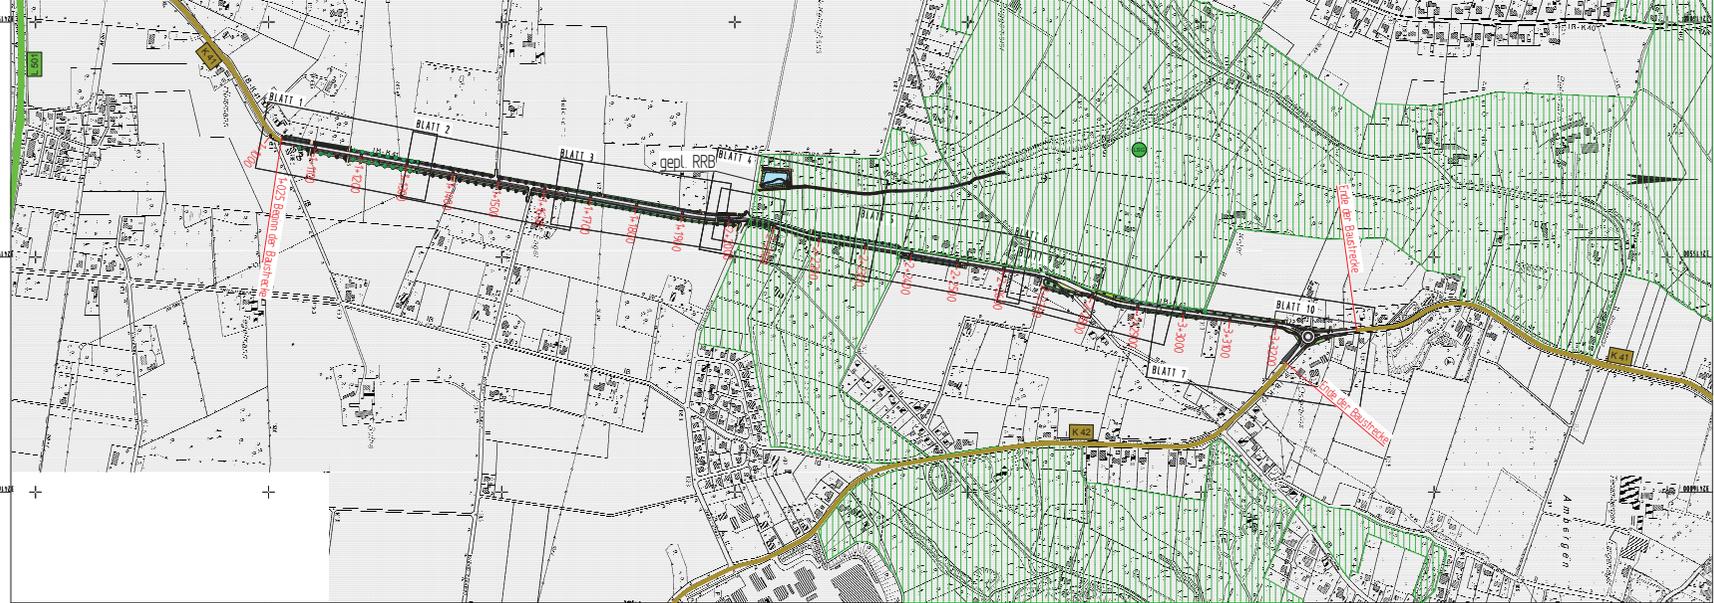

Y 32416235.699
X 5793447.020

Y 32416235.700
X 5797097.020

Zeichenerklärung

Straßenplanung

- vorhanden
- A11 Bundesautobahn
 - L 101 Landesstraße / Staatsstraße
 - K 10 Kreisstraße

Verwaltung

- Landes- / und Kreisgrenze

Gebiete und Flächen

- Baugebiet

Schutzgebiete

- Naturschutzgebiet
- Landschaftsschutzgebiet

Datum	gez.	Änderung	Datum	gez.	Änderung

 <p>SCHMIDT & Partner Ingenieurwesen Am Spornweg 11 · 44789 Mettingen Tel: 05241 94 14-0 Fax: 05241 94 14-19 schmidt@schmidt-engineering.de</p>	Datum	Zeichen	
	bearbeitet	19.06.2015	Marsdorf
 <p>KREIS STEINFURT Dezernat III / 66 Straßenbauamt</p>	gezeichnet	19.06.2015	König
	geprüft	22.06.2015	Pfeil
Projekt	K 41 - Schwarze Straße Mettingen		
Ausbau der Fahrbahn Neubau eines Radwegs Ausführungsplanung	Datum	Zeichen	
	bearbeitet	26.06.2015	Lutke Lanter
Aufgestellt: Steinfurt, den 27.06.2015 gez. Selker	gezeichnet	26.06.2015	Fehr
	geprüft	26.06.2015	Fehr
Übersichtslageplan			
Mastab: 1:5.000			