



Umbaumaßnahmen

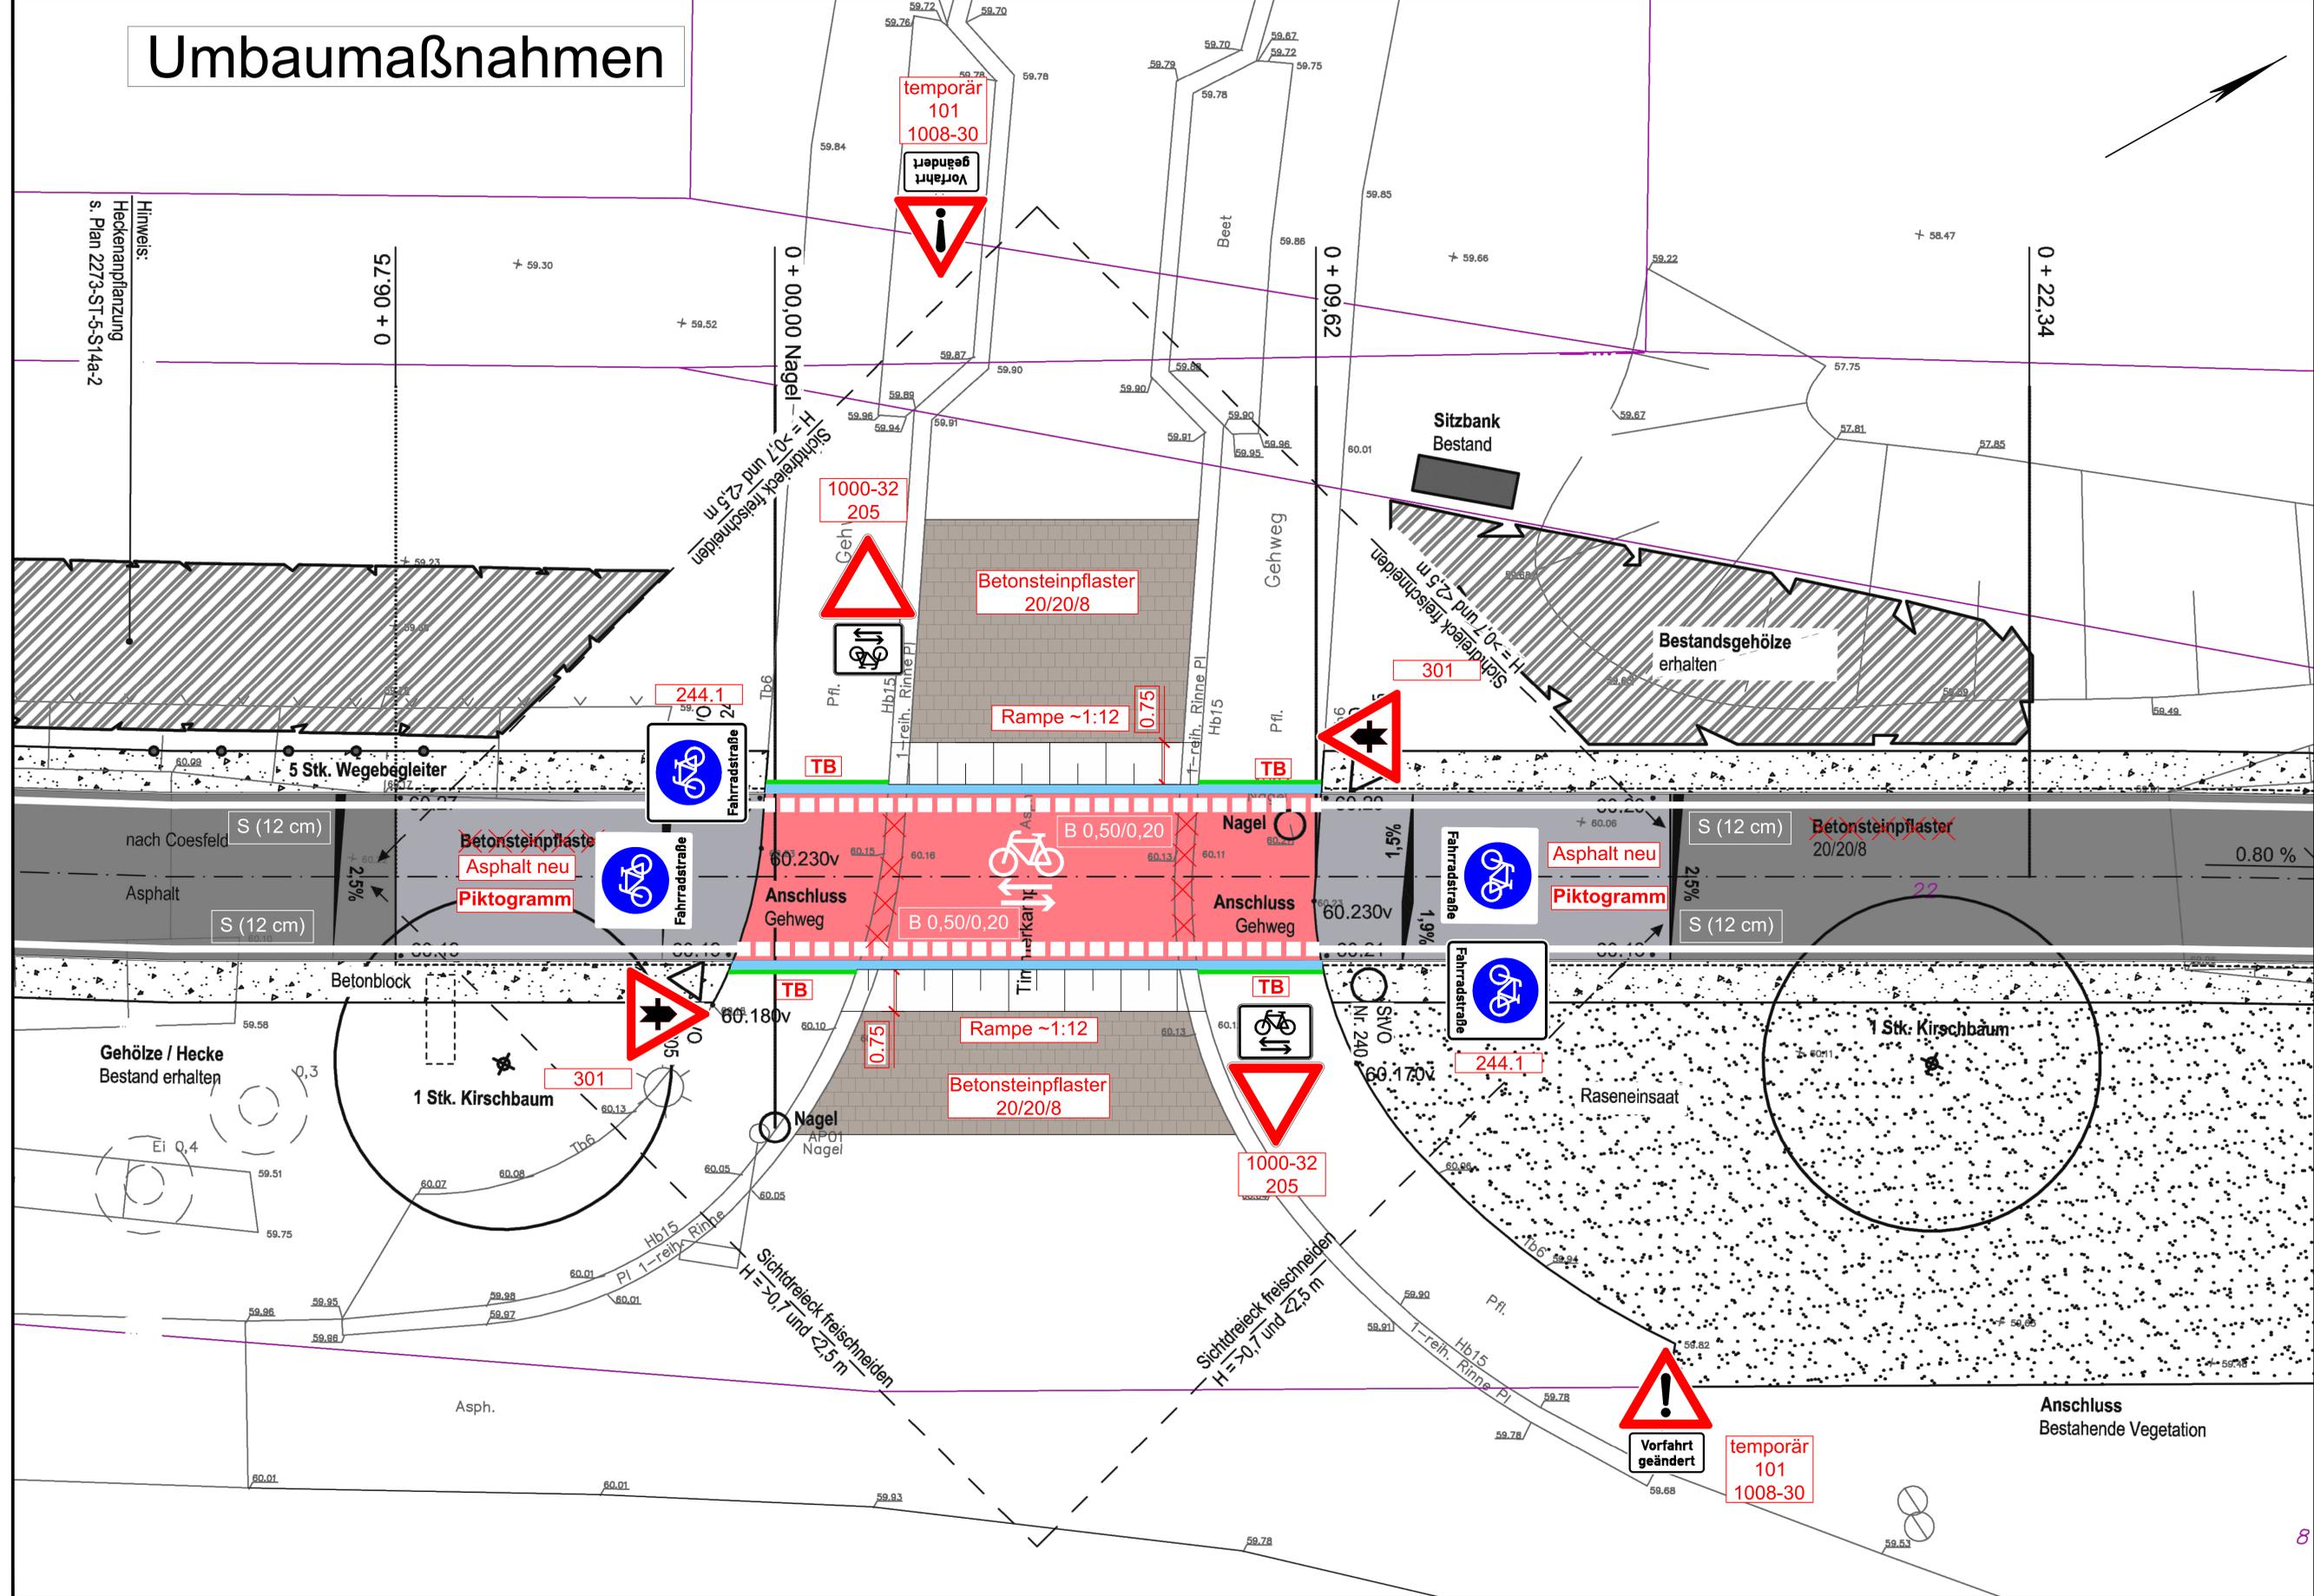

- ### Legende
- Fahrbahn Asphalt
 - Fahrbahnmarkierung (12 cm breit)
 - Fahrbahn Asphalt, roter Reibeplastik
 - Fahrbahn Betonsteinpflaster 20/20/8, grau
 - Rampe Betonformstein 75/22/33, weiß
 - Tiefbord 8/25/100
 - 1-zeilige Rinne 16/24/14
 - StVO Verkehrszeichen - Nr.

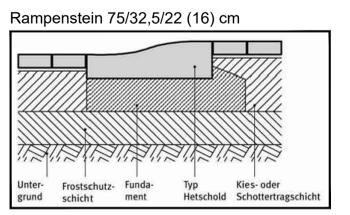

Datum	gez.	Änderung	Datum	gez.	Änderung

Kataster: zul. geänd.: Topografie: zul. geänd.:

Ort: Steinfurt, Timmerkamp

Projekt: Triangel - Das schnelle klimafreundliche Radwege-3-Eck im Kreis Steinfurt

Aufgestellt: Steinfurt, den 05.02.2020
gez. R. Fehr

Ausführungsplanung

Unterlage: 5
Blatt-Nr.: 30

Datum	Zeichen
29.04.2019	R.Pries
29.04.2019	R.Pries
05.02.2020	R.Fehr

Lageplan T1 VP 30, Timmerkamp
Maßstab: 1:50