

**Zeichenerklärung Übersichtslageplan**

	Landesstraße		Grünstreifen
	Kreisstraße		Böschung
	Bahnanlage		Mulde
	Gemeindestraße		Bankett
	Gewässer		Fahrbahn, bit.
	B-Plan Grenzen		Binne
	Landschaftsschutzgebiet		Trennstreifen
	Altablagerungen		Gel- und Radweg
	reines und allgemeines Wohngebiet		Bankett
	Gewerbegebiet, Industriegebiet		Straßenseitengraben
	Sondergebiet		Änderungen Deckblatt A
	7-48 Altlasten, Altablagerungen		
	7-48 Müllkippe "Kümper Weg"		
	7-55 Müllkippe "Alstedder Straße / Geesmann"		
	7-182 Betriebsgelände der ehemaligen Zeche Theodor (Verdachtsfläche)		

Datum	gez.	Änderung	Datum	gez.	Änderung
10.08.2021	As	Verlängerung der Zufahrt von der Theodorstraße			
10.08.2021	As	Ergänzung Baumschutz			
Kataster:		zul. geänd.:	Topografie:		zul. geänd.:


Beratung • Planung • Bauleitung Am Tie 1 49088 Osnabrück E-Mail: osnabrueck@pbh.org	 Telefon: (0541) 1819-0 Telefax: (0541) 1819-111 Internet: www.pbh.org	Datum	Zeichen	
		bearbeitet	23.02.2017	Harder
		gezeichnet	23.02.2017	Bruno
		geprüft	24.02.2017	Ra
		Osnabrück, den 24.02.2017		

Festgestellt gemäß Beschluss vom heutigen Tage.	Satzungsgemäß ausgelegt: in der Zeit vom ..... bis in der Stadt/Gemeinde .....
Münster, den .....	Zeit und Ort der Auslegung sind mindestens eine Woche vor der Auslegung ortsüblich bekanntgemacht worden.
Bezirksregierung Münster Dezernat 25 / Verkehr - Planfeststellungsbehörde -	Stadt/Gemeinde .....
im Auftrag	(Dienstsiegel)
(Dienstsiegel)	Unterschrift
Unterschrift	Unterschrift

 <b>KREIS STEINFURT</b> Dez. III / 66 Straßenbauamt Projekt: <b>K 24n Nord, Ibbenbüren</b>	<b>Feststellungsentwurf Deckblatt A</b>		
	Unterlage: 3 A	Blatt-Nr.: 1/1	
<b>K 24n, Westumgehung Laggenbeck, Abschnitt Nord: K 19 bis L 501 von Bau-km 1+050 bis 2+716</b>	Datum	Zeichen	
	bearbeitet	17.08.2021	Lütke Lanfer
	gezeichnet	17.08.2021	Fehr
		<b>Übersichtslageplan</b>	
Maßstab: 1:5.000			
Aufgestellt:	Kreis Steinfurt Dez. III / Straßenbauamt im Auftrag		
Steinfurt, den 17.08.2021	gez. Rik Fehr		

Weitergabe sowie Vervielfältigung und Verwertung dieser Unterlage sind vorbehaltlich gesonderter vertraglicher Regelungen oder im Einzelfall gesonderter erfolgreicher Vereinbarungen mit dem Entwurfsverfasser nicht gestattet. Zuwiderhandlungen verpflichten zu Schadensersatz.

Plot: 18.08.21\_10053013\_LKS0002\_PLT\_LKS0002\_Vers.: 9.115

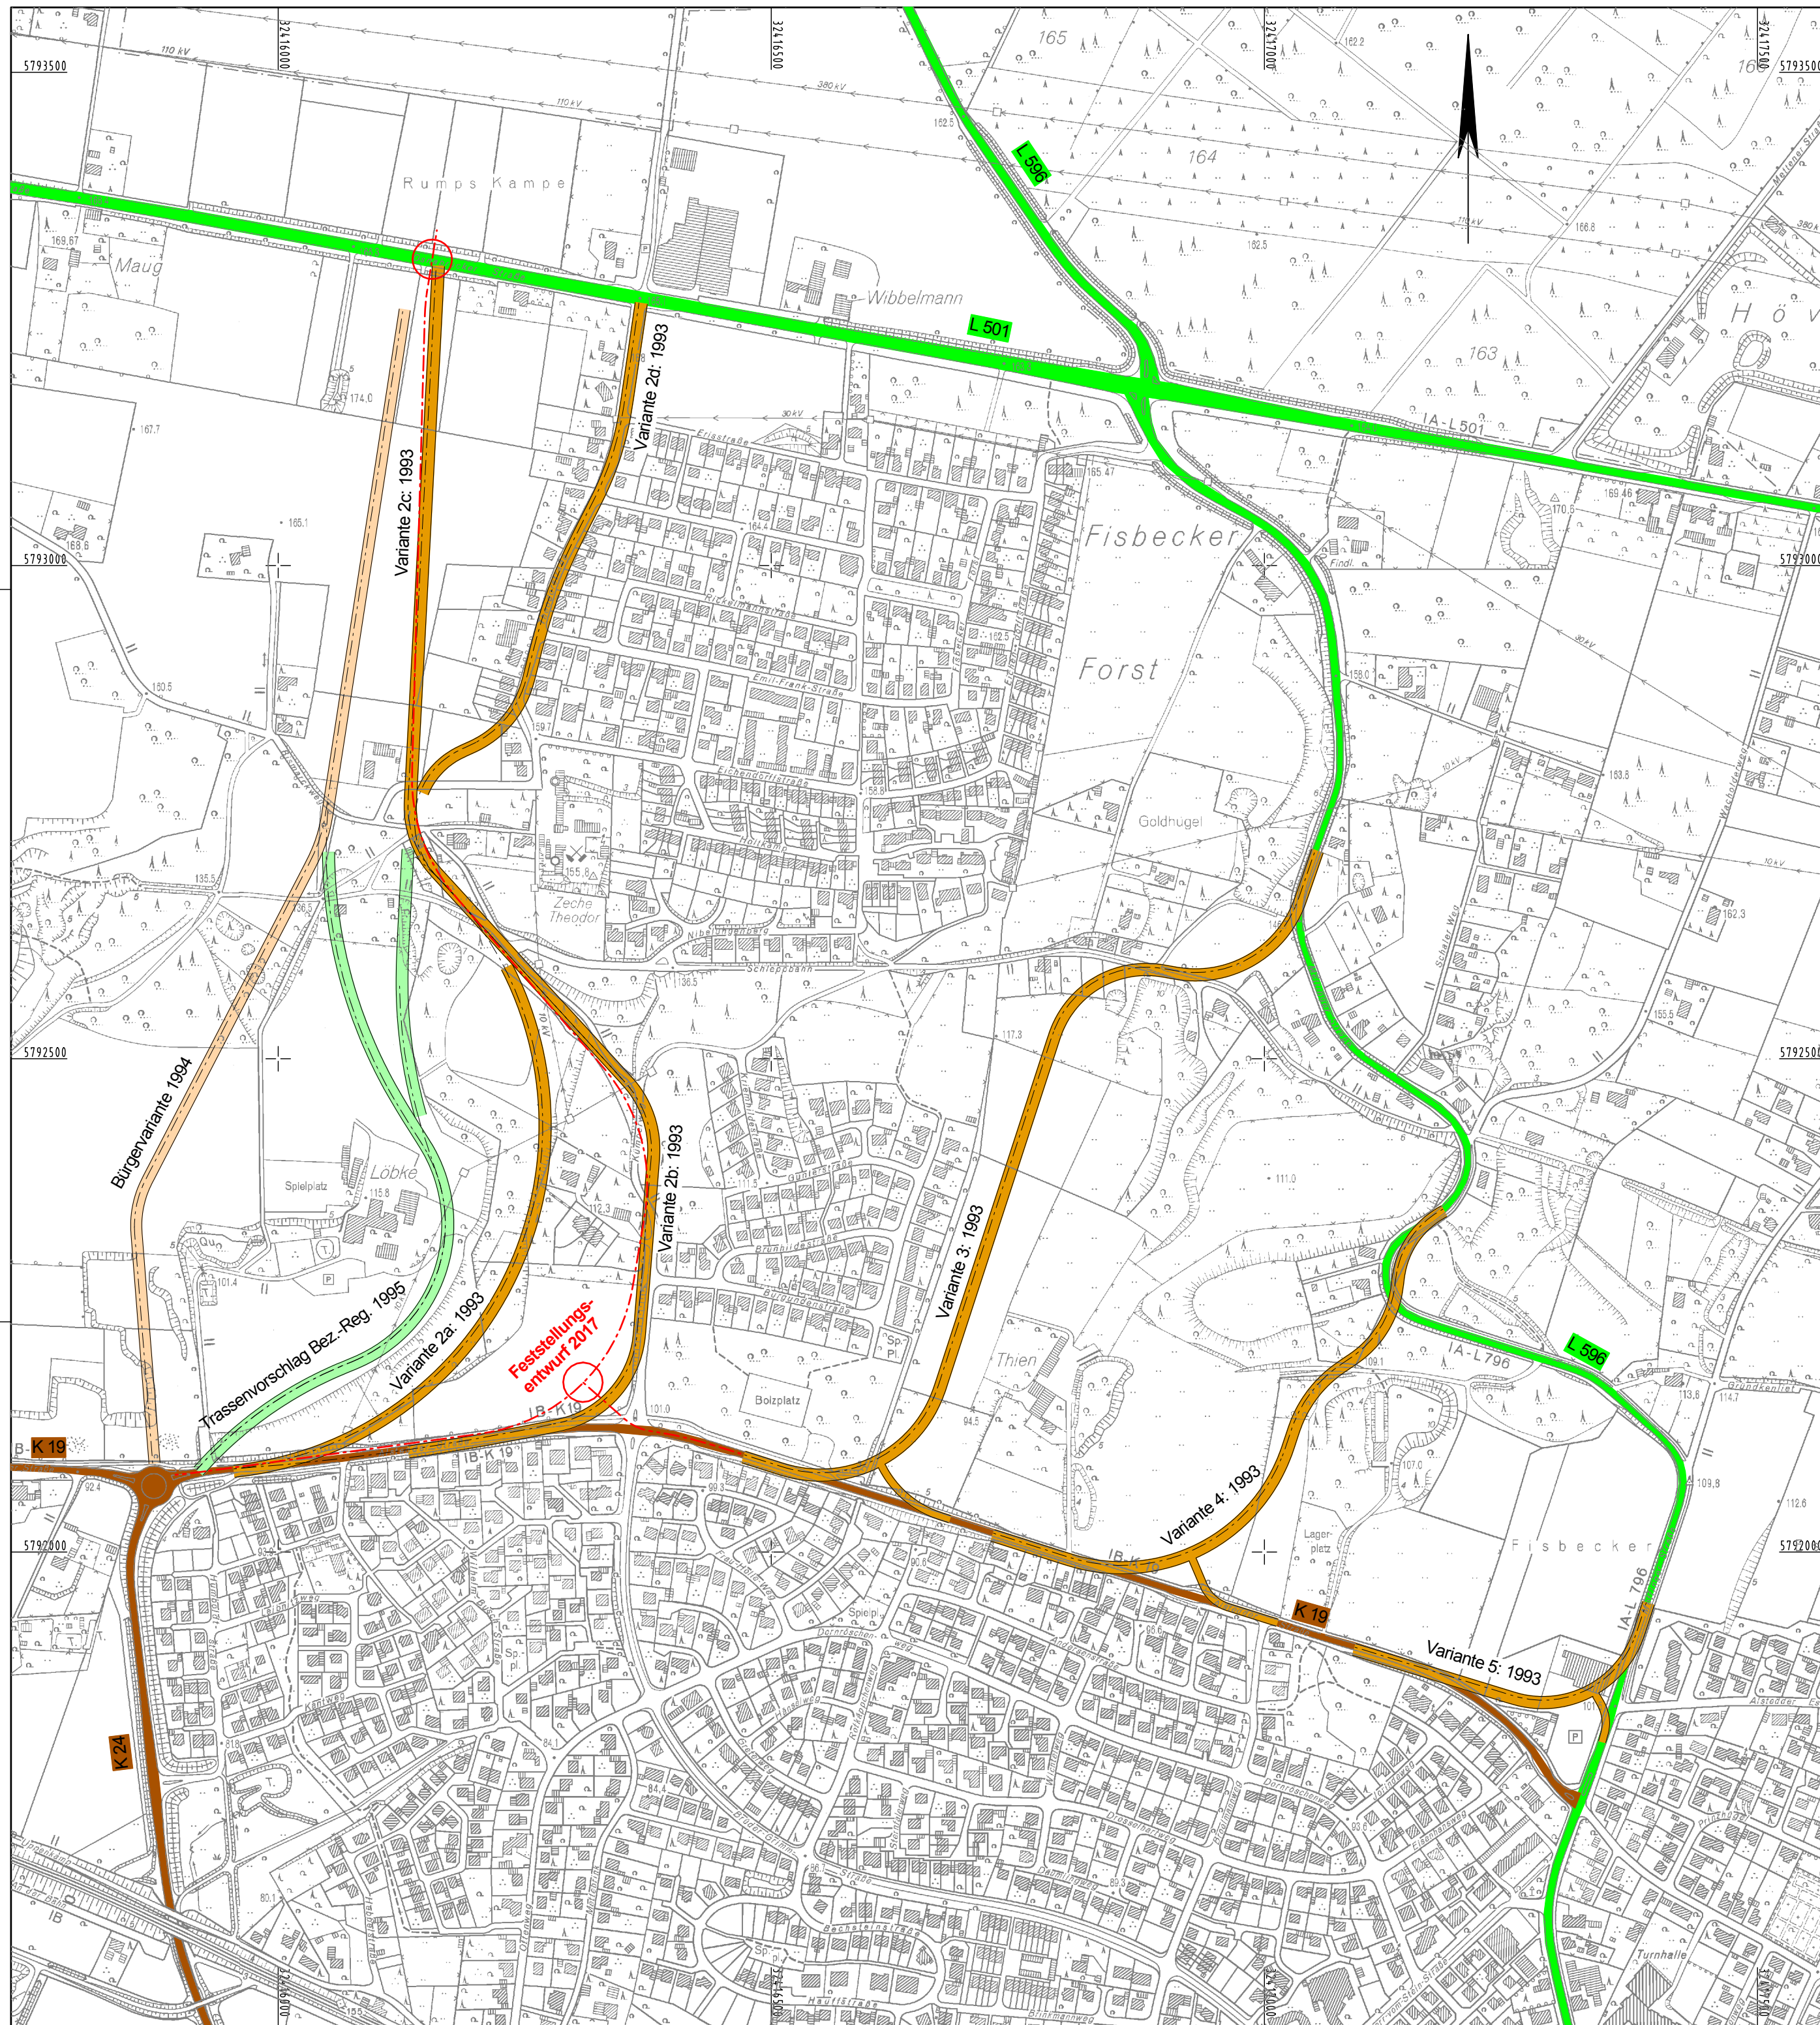

- Legende**
- Varianten Kreis 1993
  - Bürgervarianten 1994
  - Trassenvorschlag Bez. - Reg. 1995
  - Feststellungsentwurf 2017 (Vorzugsvariante)

Datum	gez.	Änderung	Datum	gez.	Änderung
Kataster:		zul. geänd.:	Topografie:		zul. geänd.:

<p>Festgestellt gemäß Beschluss vom heutigen Tage.</p> <p>Münster, den .....</p> <p>Bezirksregierung Münster Dezernat 25 / Verkehr -Planfeststellungsbehörde-</p> <p>im Auftrag</p> <p>(Dienstsiegel)</p> <p>..... Unterschrift</p>	<p>Satzungsgemäß ausgelegen: in der Zeit vom .....bis .....</p> <p>in der Stadt Ibbenbüren.....</p> <p>Zeit und Ort der Auslegung sind mindestens eine Woche vor der Auslegung ortsüblich bekanntgemacht worden.</p> <p>Stadt Ibbenbüren .....</p> <p>(Dienstsiegel)</p> <p>..... Unterschrift</p>
---	--

<p><b>KREIS STEINFURT</b> Dezernat III / 66 Straßenbauamt</p>	<b>Feststellungsentwurf</b>	
	Unterlage: 3	Blatt-Nr.: 2
Projekt: <b>K 24n Nord, Ibbenbüren</b>	Datum	Zeichen
<p><b>K 24n, Westumgehung Laggenbeck, Abschnitt Nord: K 19 bis L 501 von Bau-km 1+050 bis 2+716</b></p> <p>Aufgestellt: Steinfurt, den 28.03.2017 gez. Selker</p>	bearbeitet	01.03.2017
	gezeichnet	01.03.2017
	geprüft	02.03.2017
Übersichtslageplan - Variantenvergleich		Maßstab: 1:5000
bearbeitet		Lütke Lanfer
gezeichnet		Breuer-Janning
geprüft		Zuidinga