


K 21; Greven, Sprakeler Str. Radweg vom Hessenweg bis zum Gehöft Lütke-Laxen

Der Kreis Steinfurt hat als I. Bauabschnitt (BA) 2018 den Neubau eines straßenbegleitenden Radweges an der K 21 in Greven-Gimbte vom Hessenweg bis zum Gehöft Lütke-Laxen gebaut. Neben dieser Radwegebaumaßnahme wurden im gesamten Ortsgebiet Greven-Gimbte, Maßnahmen zur Verbesserung der Verkehrsverhältnisse vorgesehen. Die Planungen im Bereich der Gehöfte an der K 21 einschließlich des Neubaus einer Radfahrerbrücke zur Querung der Münsterschen Aa sowie die Planungen im Stadtgebiet Münster-Sprakel bilden den dritten Bauabschnitt. Der dritte Bauabschnitt wird als eine Gemeinschaftsmaßnahme des Kreises Steinfurt und der Stadt Münster realisiert. Mit dieser Baumaßnahme soll im Jahre 2020 begonnen werden.


Die Gesamtlänge des I. BA beträgt ca. 780 m. Die Breite des gemeinsamen Geh-/Radweges beträgt 2,50 m. Zur Querung eines Gewässers wurde ein bestehender Durchlass DN 600 durch ein Schachtbauwerk angebunden und um ca. 8 m verlängert.

Daten:

- Bauzeit: April 2018 - Juli 2018
- Länge: 0,780 km
- Gesamtkosten: ca. 0,5 Mio. Euro (Fahrbahnsanierung und Radweg)

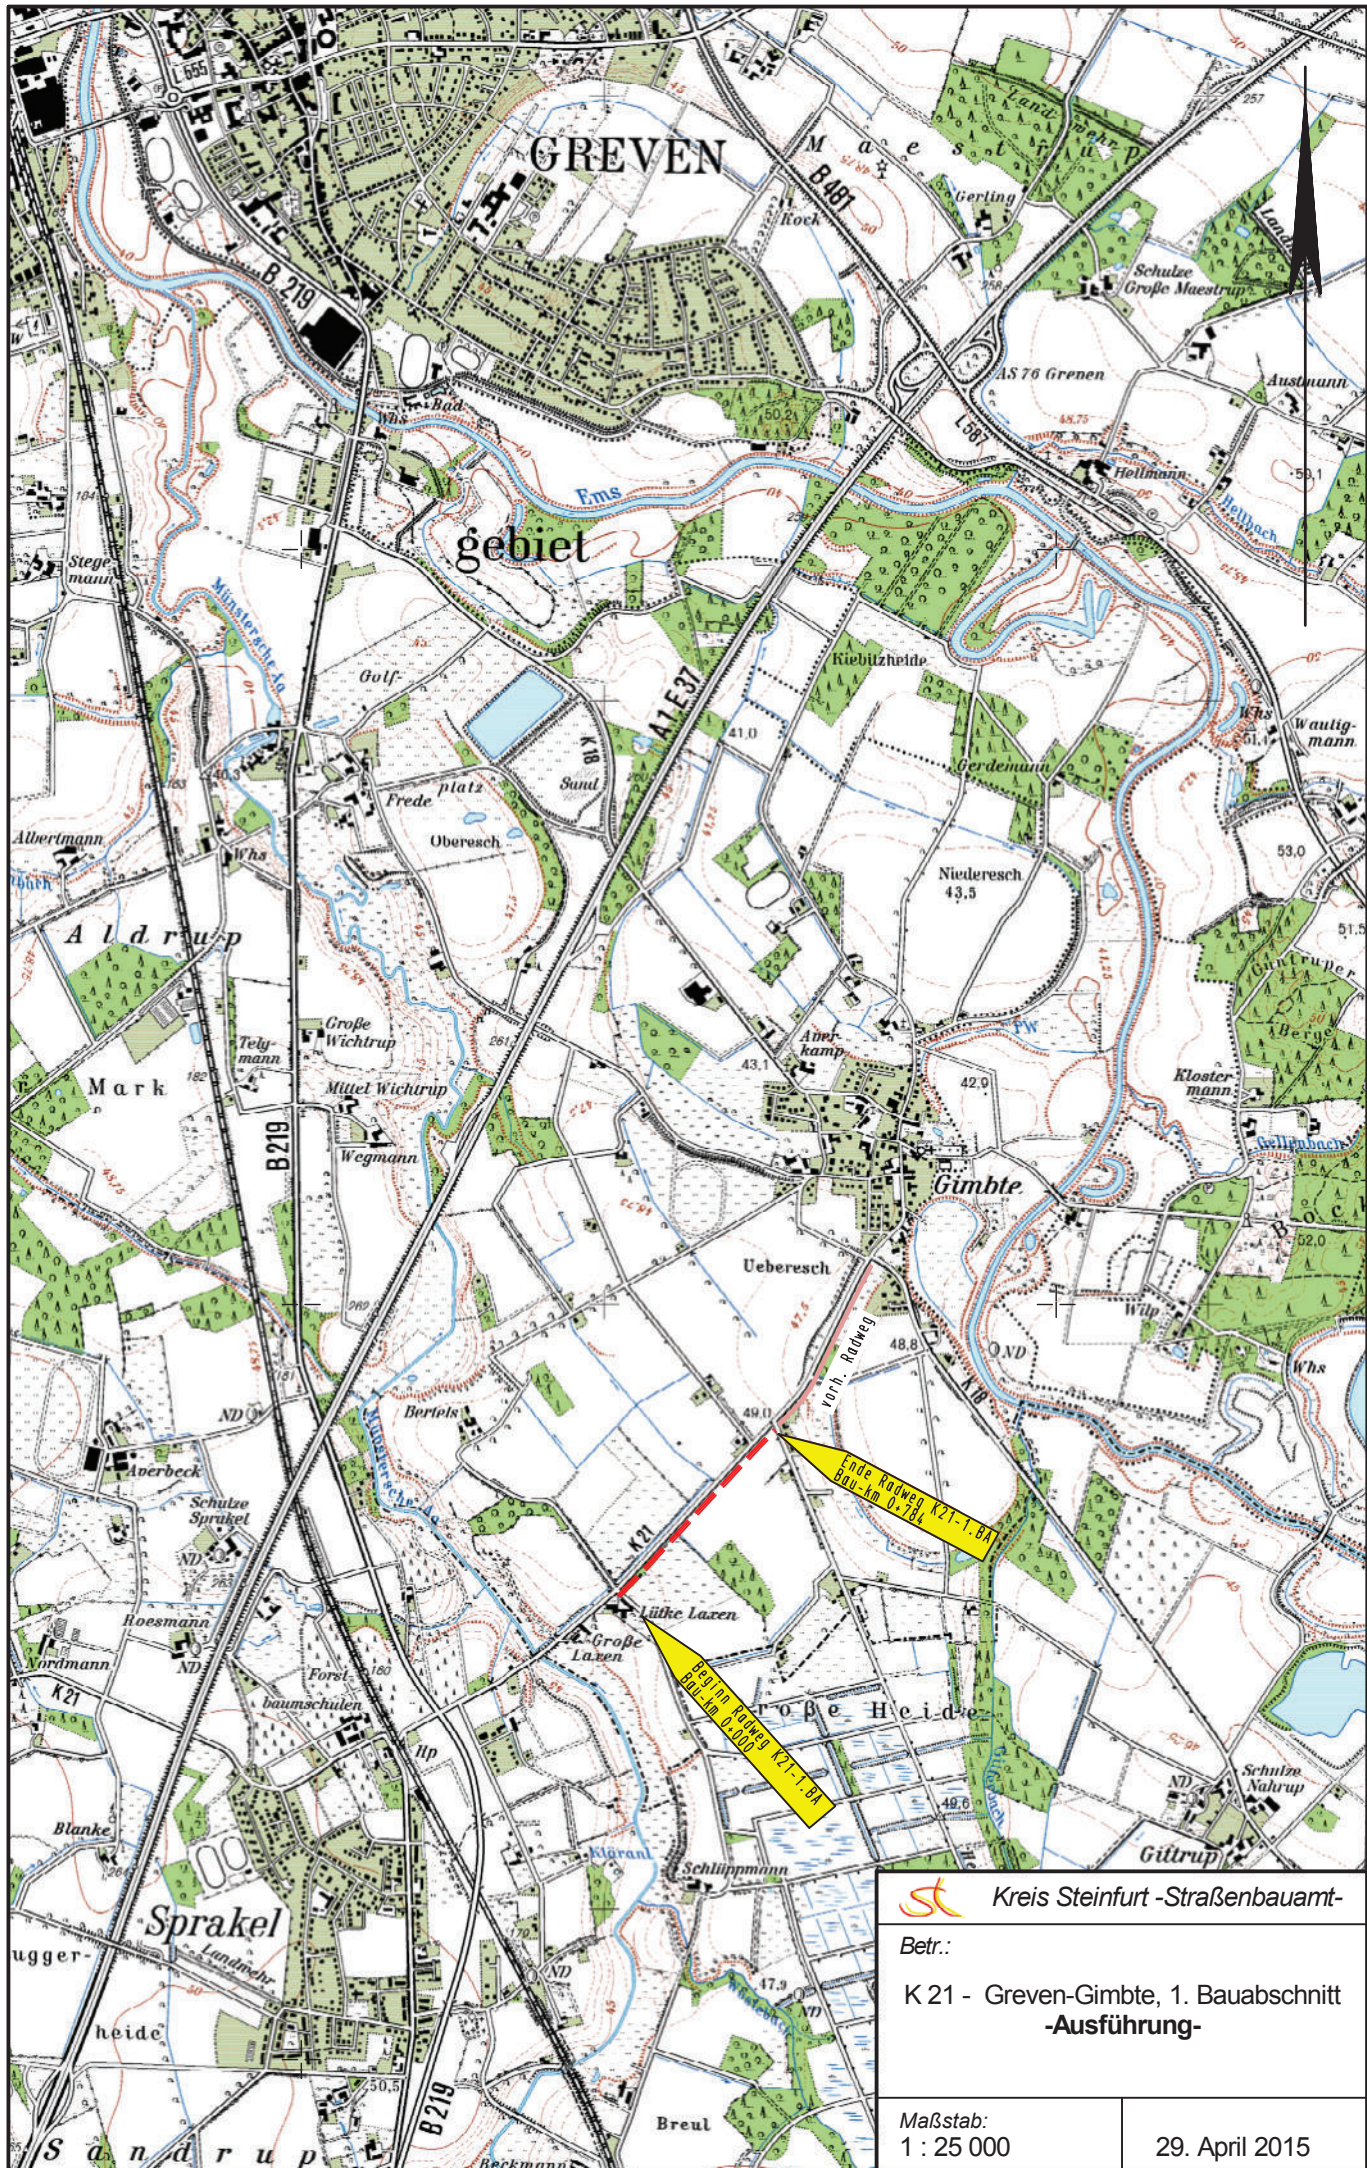

 Kreis Steinfurt -Straßenbauamt-	
Betr.: K 21 - Greven-Gimbte, 1. Bauabschnitt -Ausführung-	
Maßstab: 1 : 25 000	29. April 2015

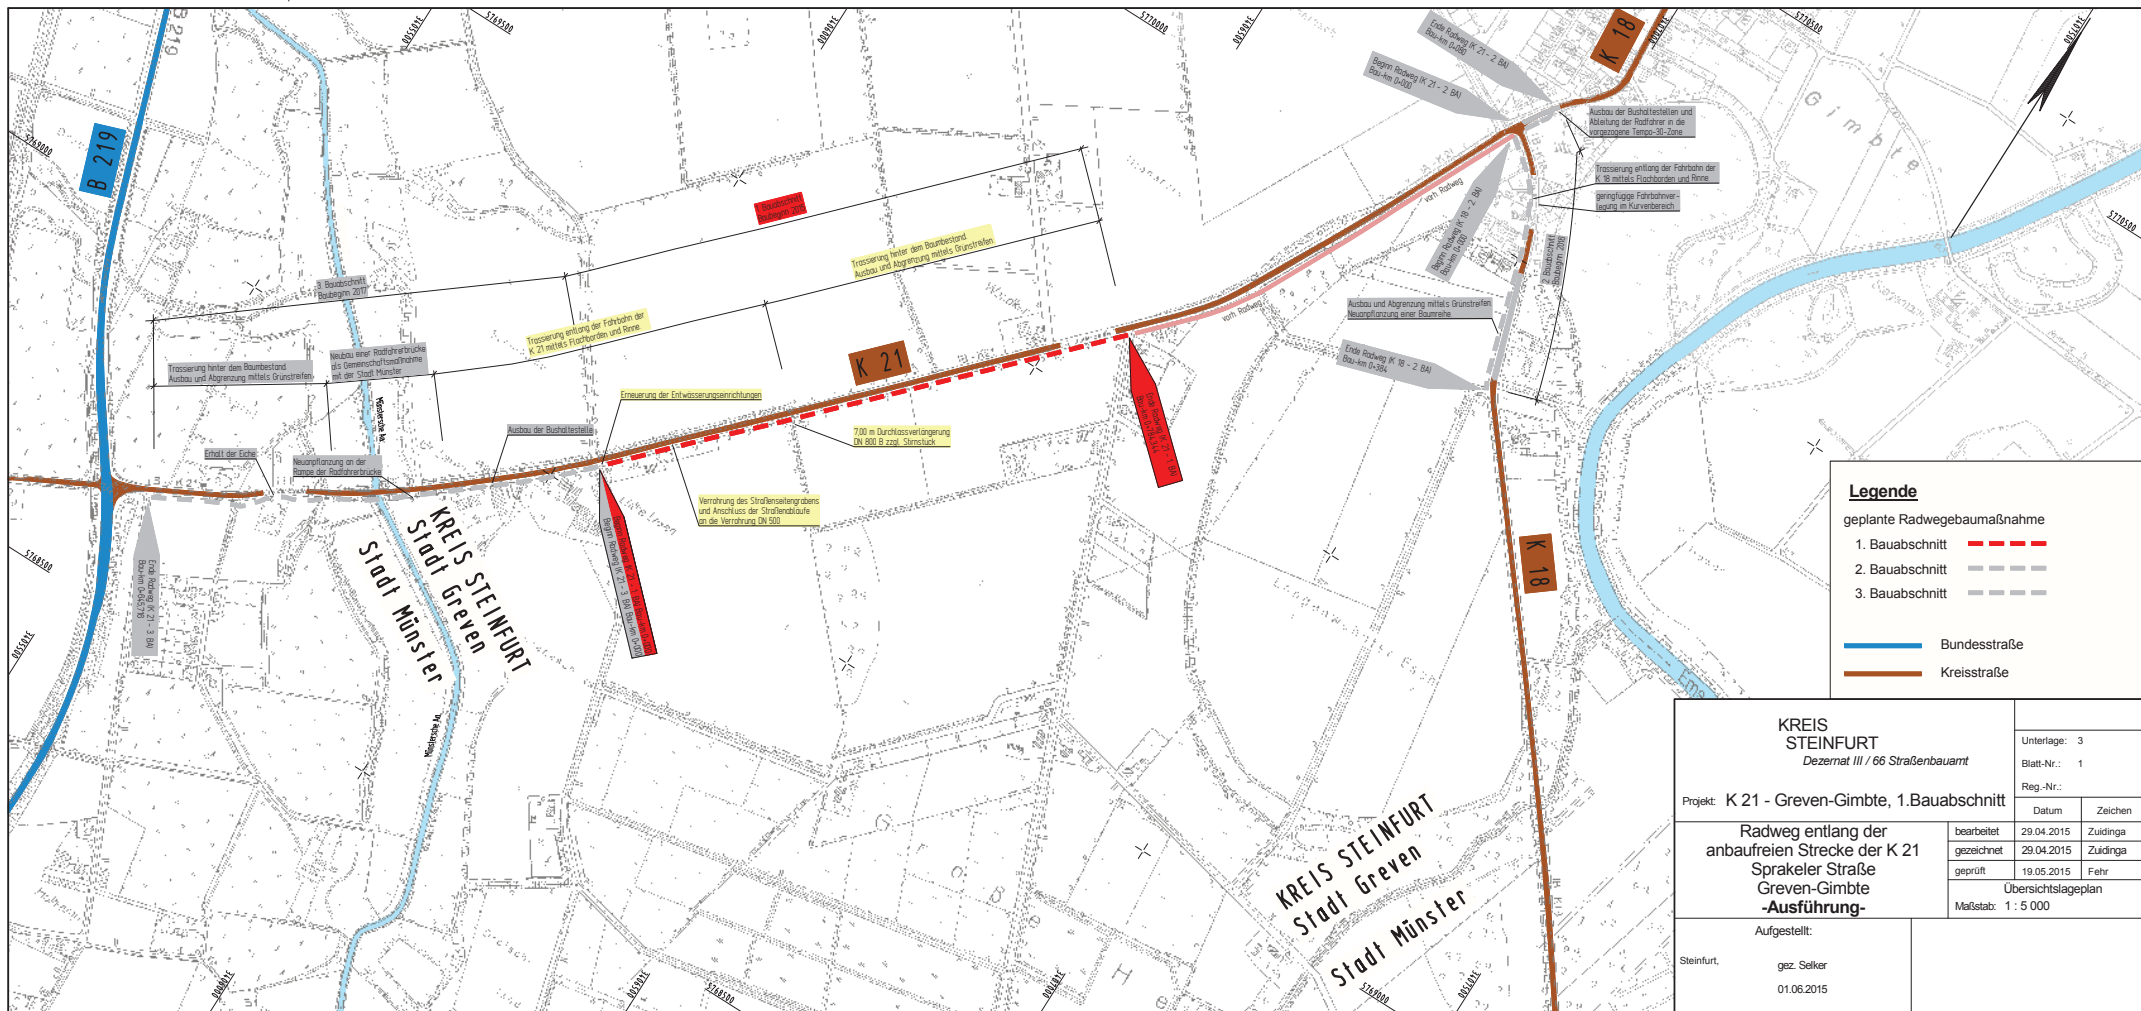

Legende

geplante Radwegebaumaßnahme

- 1. Bauabschnitt ---
- 2. Bauabschnitt ---
- 3. Bauabschnitt ---

— Bundesstraße
— Kreisstraße

KREIS STEINFURT Dezernat III / 66 Straßenbauamt		Unterlage: 3	
		Blatt-Nr.: 1	
Projekt: K 21 - Greven-Gimfte, 1. Bauabschnitt		Reg.-Nr.:	
		Datum	Zeichen
Radweg entlang der anbaufreien Strecke der K 21 Sprakeler Straße Greven-Gimfte -Ausführung-	bearbeitet	29.04.2015	Zudinga
	gezeichnet	29.04.2015	Zudinga
	geprüft	19.05.2015	Fehr
Aufgestellt:		Übersichtslageplan	
Steinfurt,	gez. Selker	Maßstab: 1 : 5 000	
	01.06.2015		