


Bestand vor Umbau

Legende

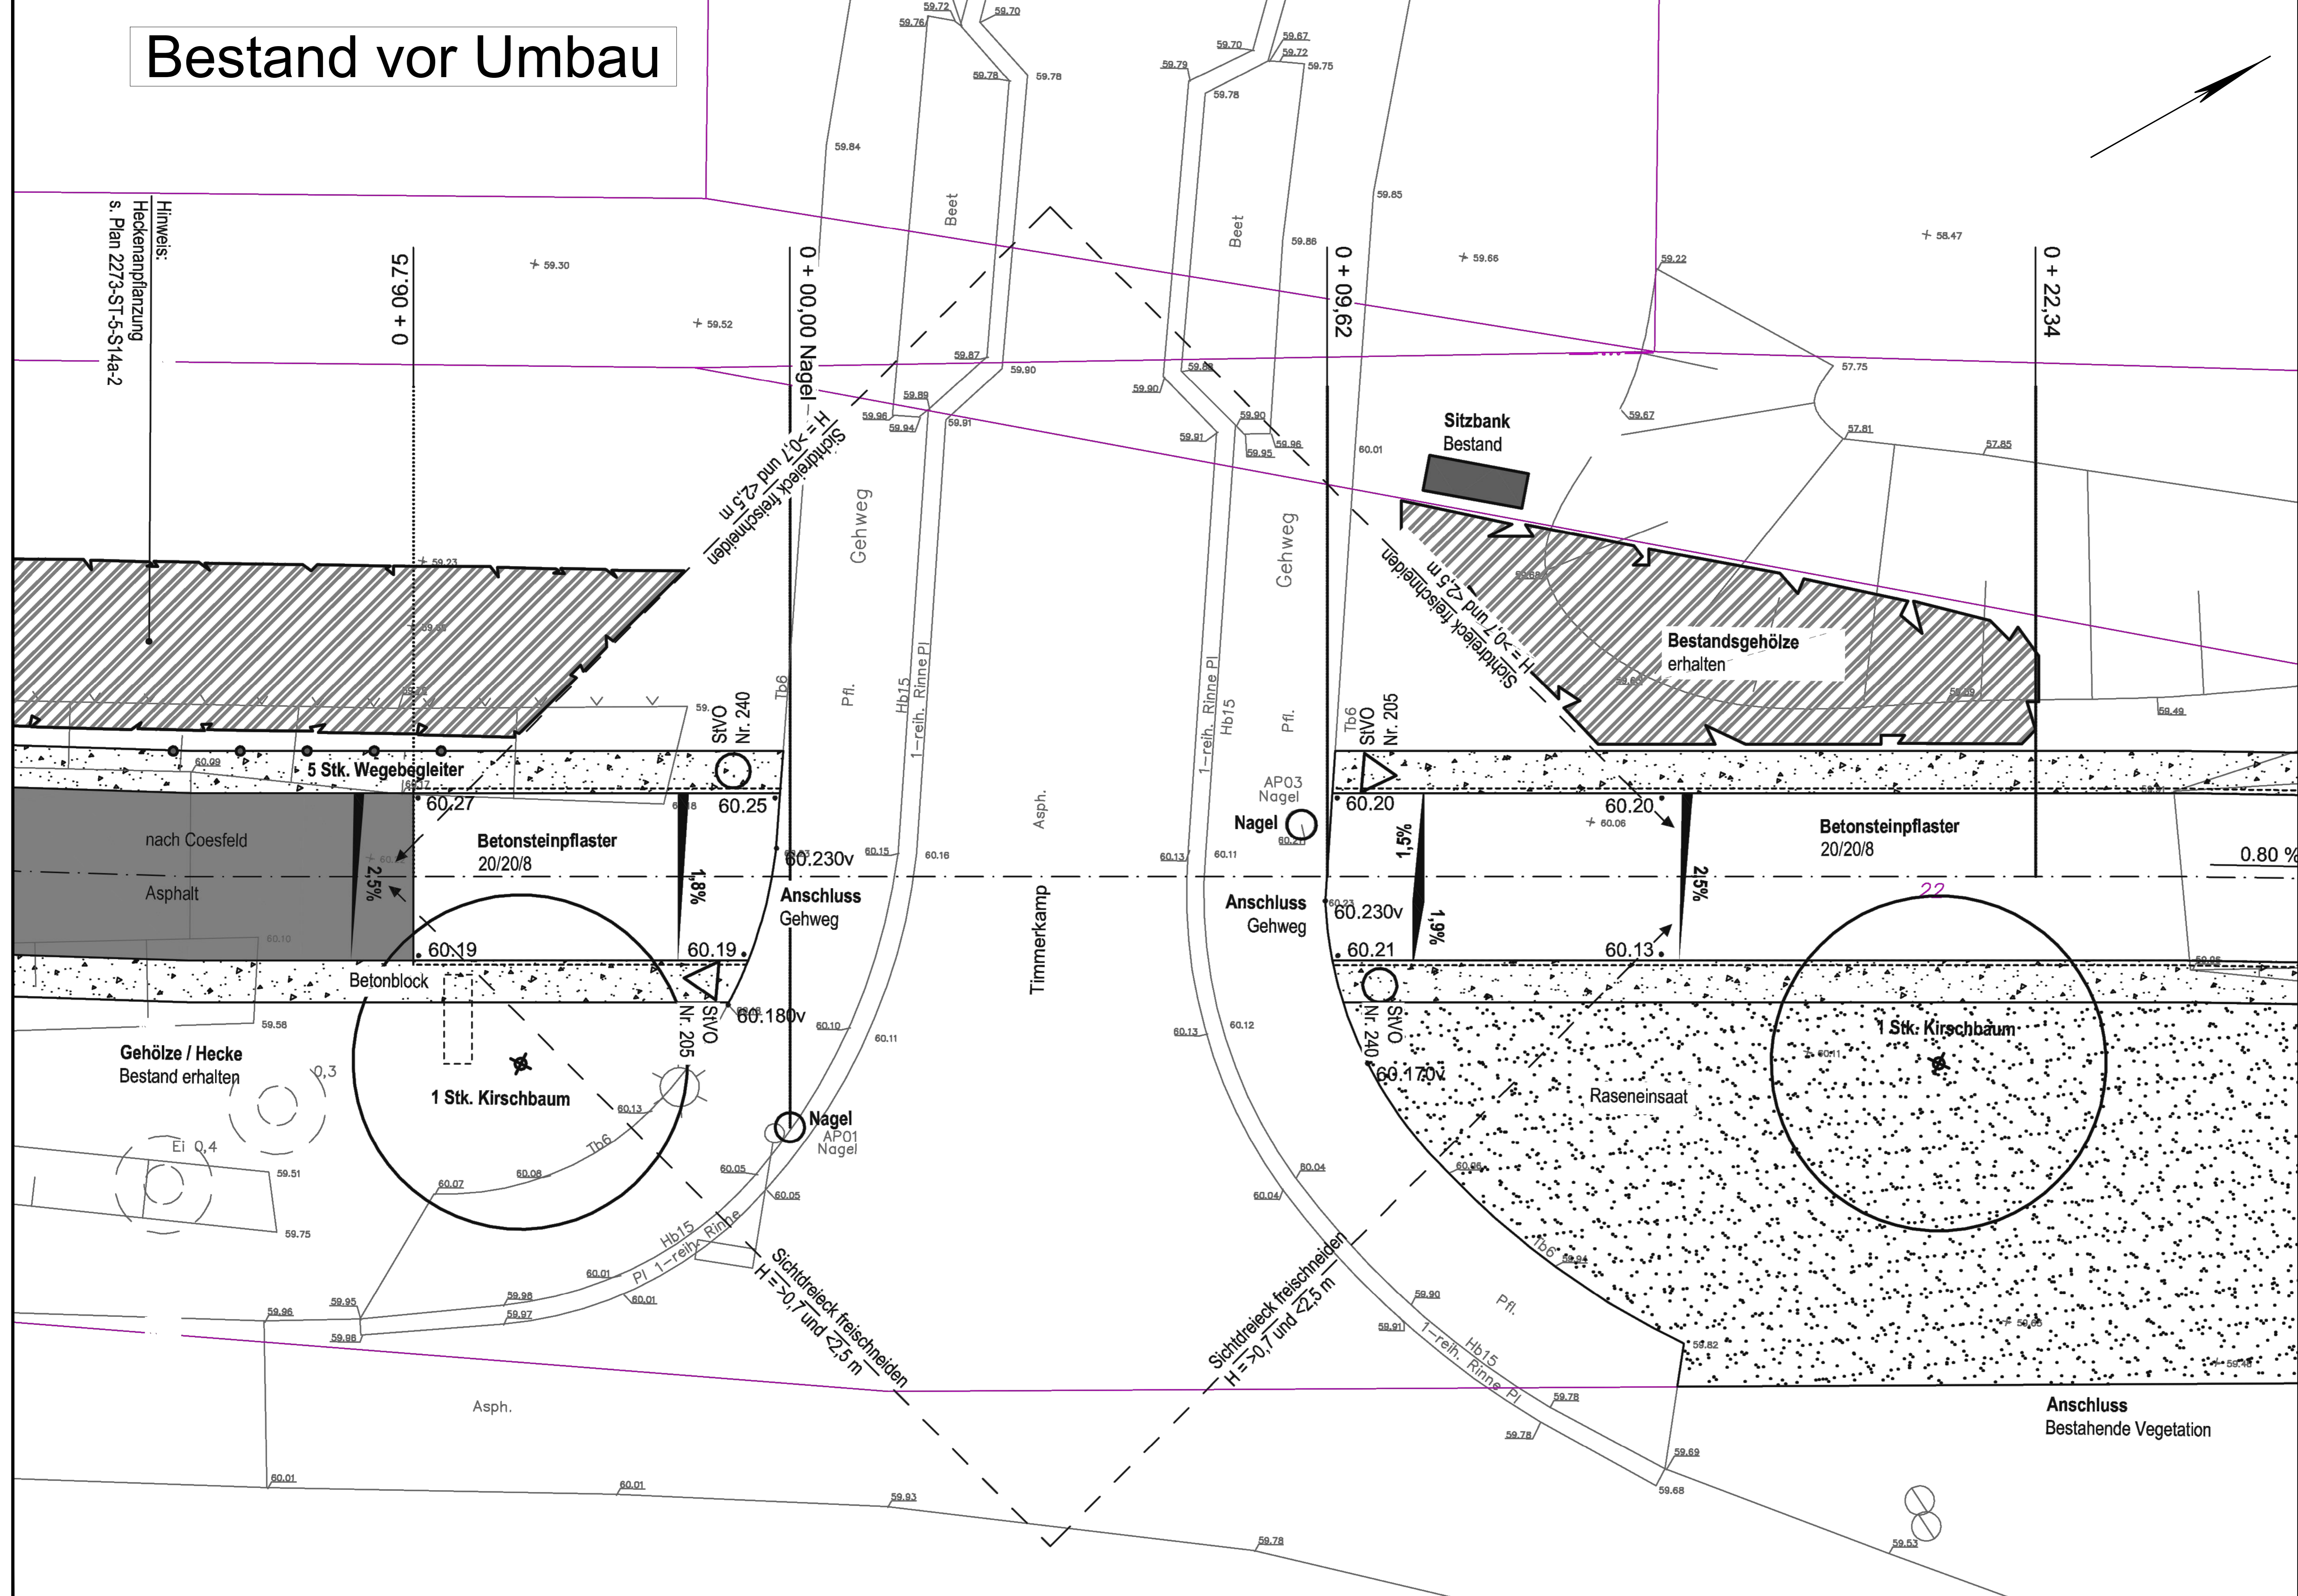

Datum	gez.	Änderung	Datum	gez.	Änderung

KREIS STEINFURT Dezernat III / 66 Straßenbauamt		Ausführungsplanung Unterlage: 5 Blatt-Nr.: 30	
Ort: Steinfurt, Timmerkamp		Datum: 29.04.2019 Zeichen: R.Pries	
Projekt: Triangel - Das schnelle klimafreundliche Radwege-3-Eck im Kreis Steinfurt		bearbeitet: 29.04.2019 gezeichnet: 29.04.2019 geprüft: 05.02.2020 Zeichen: R.Pries Zeichen: R.Fehr	
Aufgestellt: Steinfurt, den 05.02.2020 gez. R. Fehr		Lageplan T1 VP 30, Timmerkamp Maßstab: 1:50	