

Gemarkung Ibbenbüren
Flur 35

Flur 49

Fortführung der Vermessung			
Topografie	Feldvergleich PBH	24.11.2016	
ALKIS-Daten	Kreis Steinfurt (AZ. 16-10210)	05.10.2016	
Grundlagen Vermessung	vom 17.10.2012	Status	
Herkunft ALK	Kreis Steinfurt (AZ. 12-09423)	UTM/ETRS89	
ALK-Stufe	Abgleich EDBS	nein	
Lageanschluss	amtl. Punkte	UTM/ETRS89	
Höhenanschluss	amtl. Punkte	DHN 92	


Weitergabe sowie Vervielfältigung und Verwertung dieser Unterlage sind vorbehaltlich gesonderter vertraglicher Regelungen oder im Einzelfall gesondert erfolgter Vereinbarungen mit dem Entwurfsverfasser nicht gestattet. Zuwiderhandlungen verpflichten zu Schadensersatz.

Legende	
	Gemarkungsgrenze
	Flurgrenze
	Mauer
	Hecke
	Zaun
	Schacht vorhanden
	Schild allgemein
	Stahlgittermast
	Stahlrohrmast
	Betonmast
	Holzmast
	Laterne
	Schieber
	Straßenablauf
	Oberflurhydrant
	Unterflurhydrant
	Schalnkasten
	Kilometerstein
	Laub-/Nadelbaum
	Laub-/Nadelgehölz
	Zufahrt
	Zugang



Zeichenerklärung Lageplan	
	Grünstreifen
	Böschung
	Mulde
	Bankett
	Fahrbahn, bit.
	Rinne
	Trennstreifen
	Geh- und Radweg
	Bankett
	Straßenseitengraben
	Zufahrt
	Straßenablauf
	Querneigung
	Hoch-/Tiefpunkt
	Baum
	Baum entfällt
	Lärmschutzwand

Datum	gez.	Änderung	Datum	gez.	Änderung
Kataster: Okt. 2016		zul. geänd.:	Topografie: Nov. 2016		zul. geänd.:

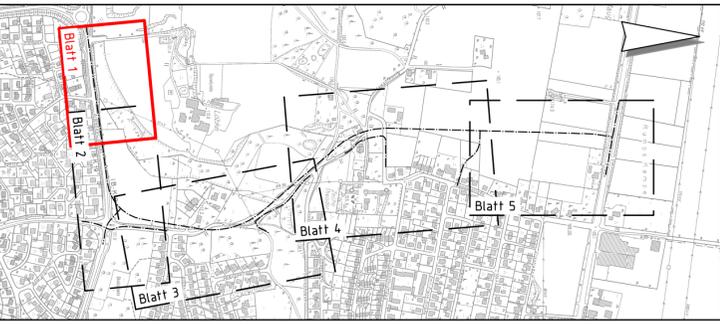

Beratung • Planung • Bauleitung		Datum	Zeichen
bearbeitet	23.02.2017	Harder	
gezeichnet	23.02.2017	Niethard	
geprüft	24.02.2017	Ra	
Osnabrück, den 24.02.2017			

Festgestellt gemäß Beschluss vom heutigen Tage.

Münster, den

Bezirksregierung Münster
Dezernat 25 / Verkehr
- Planfeststellungsbehörde -

im Auftrag
(Dienstsiegel)

Unterschrift

Satzungsgemäß ausgelegt:
in der Zeit vom bis

in der Stadt Ibbenbüren


Zeit und Ort der Auslegung sind mindestens eine Woche vor der Auslegung ortsüblich bekanntgemacht worden.

Stadt Ibbenbüren

(Dienstsiegel)

Unterschrift

KREIS STEINFURT Dez. III / 66 Straßenbauamt		Feststellungsentwurf	
Projekt:	K 24n Nord, Ibbenbüren	Unterlage:	5
		Blatt-Nr.:	1/5
		Datum	Zeichen
		bearbeitet	01.03.2017
		gezeichnet	Lütke Lanfer
		geprüft	02.03.2017
		Zuidinga	
		Lageplan	
		Maßstab:	1:500
		Aufgestellt:	
		Steinfurt, den 28.03.2017	
		gez. Selker	

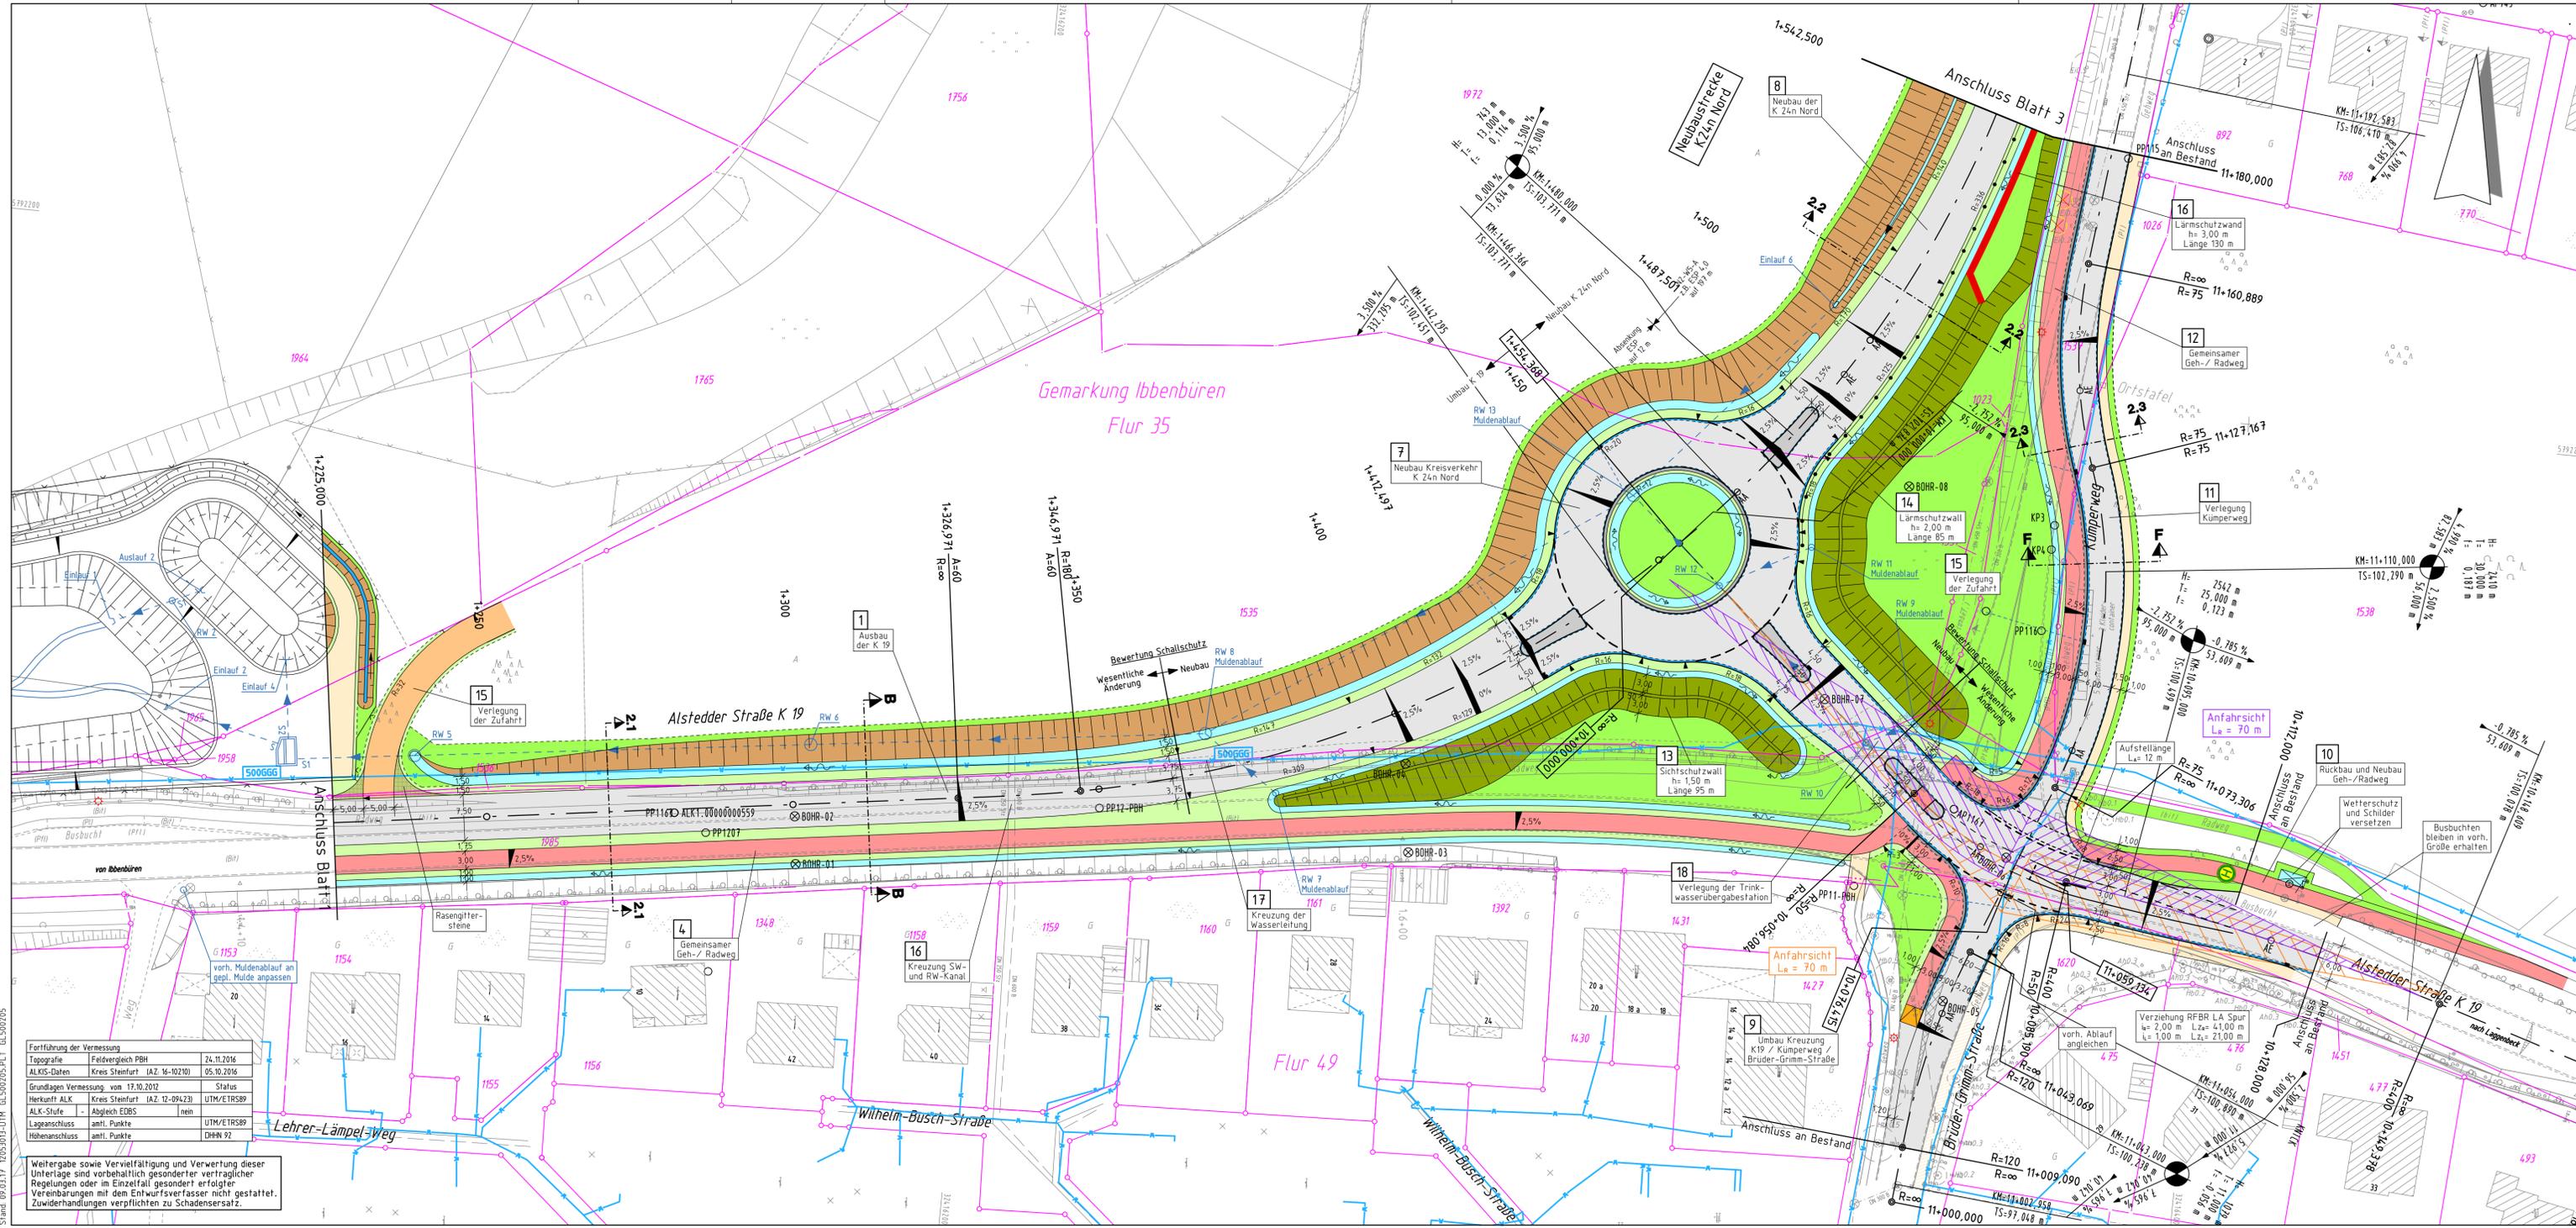


Zeichenerklärung Lageplan

Bestand	Planung	
		Straßenablauf
		Querneigung
		Hoch-/Tiefpunkt
		Baum
		Baum entfällt
		Lärmschutzwand

Nr. im Regelungsverzeichnis

Neigungsbrechpunkt mit Angabe von Gefälle (-) und Steigung (+) in Prozent, Länge der Gefälle-/Steigungs-Strecke und Halbmesser

Datum	gez.	Änderung	Datum	gez.	Änderung
Kataster: Okt. 2016			zul. geänd.:		
Topografie: Nov. 2016			zul. geänd.:		

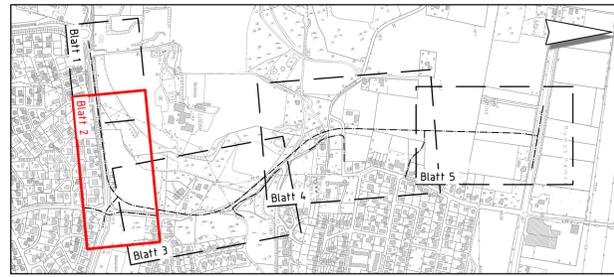

Beratung • Planung • Bauleitung Altkreuzer Straße 205 48089 Osnabrück E-Mail: osnabrueck@obh.org Internet: www.obh.org	 Osnabrücker Bauherrenverein Osnabrück	Datum	23.02.2017	Zeichen	Harder
		bearbeitet	23.02.2017	gezeichnet	Niestrath
		geprüft	24.02.2017	Ra	
		Osnabrück, den 24.02.2017			

Festgestellt gemäß Beschluss vom heutigen Tage.

Münster, den

Bezirksregierung Münster
Dezernat 25 / Verkehr
Planfeststellungsbehörde

im Auftrag
(Dienstsiegel)

Unterschrift

Satzungsgemäß ausgelegt:
in der Zeit vom bis

in der Stadt Ibbenbüren

Zeit und Ort der Auslegung sind mindestens eine Woche vor der Auslegung ortsüblich bekanntgemacht worden.

Stadt Ibbenbüren

(Dienstsiegel)


Unterschrift

Fortführung der Vermessung	Topografie	Feldvergleich PBH	24.11.2016
ALKIS-Gärten	Kreis Steinfurt	IAZ: 16-10210	05.10.2016
Grundlagen Vermessung	vom 17.10.2012	Status	
Herkunft ALK	Kreis Steinfurt	IAZ: 12-09423	UTM/ETRS89
ALK-Stufe	Abgleich GDBS	in	UTM/ETRS89
Lageanschluss	antl. Punkte		DHN 92
Höhenanschluss	antl. Punkte		

Weitergabe sowie Vervielfältigung und Verwertung dieser Unterlage sind vorbehaltlich gesonderter vertraglicher Regelungen oder im Einzelfall gesonderter erfolgreicher Vereinbarungen mit dem Entwurfsverfasser nicht gestattet. Zuwiderhandlungen verpflichten zu Schadensersatz.

Legende

	Zaun		Schacht vorhanden		Schild allgemein
	Stahlgittermast		Schieber		Kilometerstein
	Stahlrohrmast		Straßenablauf		Laub-/Nadelbaum
	Betonmast		Oberflurhydrant		Laub-/Nadelgehölz
	Mauer		Unterflurhydrant		Zufahrt
	Hecke		Schallkasten		Zugang
	Laternen				

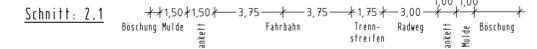

KREIS STEINFURT
Dez. III / 66 Straßenbauamt

Projekt: K 24n Nord, Ibbenbüren

bearbeitet	01.03.2017	Zeichen	Lütke Lanfer
gezeichnet	02.03.2017	geprüft	Zuidinga

K 24n, Westumgehung Laggenbeck, Abschnitt Nord: K 19 bis L 501 von Bau-km 1+050 bis 2+716

Aufgestellt: Steinfurt, den 28.03.2017
gez. Selker

Feststellungsentwurf
Unterlage: 5
Blatt-Nr.: 2/5

Lageplan
Maßstab: 1:500




Zeichenerklärung Lageplan

	Grünstreifen		Straßenablauf
	Böschung		Querneigung
	Bahnsteig		Hoch-/Tiefpunkt
	Fahrspur, bit.		Baum
	Rinne		Baum entfällt
	Fahrspur, Geh- und Radweg		Lärmschutzwand
	Bauwerk		
	Straßenseitengraben		
	Zufahrt		

Nr. in Regelungsverzeichnis

Negungsbrechpunkt mit Angabe von Gefälle (%) und Steigung (‰) in Prozent, Länge der Gefälle (Steigungs-) Strecke und Maßstab

Datum	gez.	Änderung	Datum	gez.	Änderung
Kataster: Okt. 2016		zul. geänd.:	Topografie: Nov. 2016		zul. geänd.:

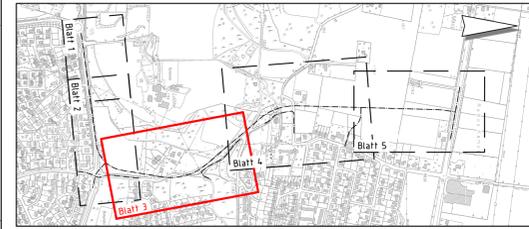

Beratung • Planung • Bauleitung Viktor-Brake 205 52624 Osnabrück Schick_worwagner@pbh.de www.pbh.de		Datum	Zeichen	
		bearbeitet	23.02.2017	Harder
		gezeichnet	23.02.2017	Niestrath
		geprüft	24.02.2017	Ra
		Osnabrück, den 24.02.2017		

Festgestellt gemäß Beschluss vom heutigen Tage.

Münster, den _____

Bezirksregierung Münster
Dezernat 25 / Verkehr
- Planfeststellungsbehörde -

im Auftrag

(Dienststempel)

Unterschrift _____

Satzungsgemäß ausgeteilt: in der Zeit vom _____ bis _____ in der Stadt Ibbenbüren

Zeit und Ort der Auslegung sind mindestens eine Woche vor der Auslegung ortsüblich bekanntgemacht worden.

Stadt Ibbenbüren

(Dienststempel)

Unterschrift _____


Fortführung der Vermessung

Topografie	Feldvergen-PBH	ZL 11.2016
ALIS-Datum	Kreis Steinfurt (AZ 14-16/20)	05.10.2016
Grundlagen Vermessung	von 17.10.2012	Status
Herkunft ALK	Kreis Steinfurt (AZ 12-04/13)	UfM/E/BSB9
ALK-Stufe	Abgaben EBS	nein
Lageverhältnis	antl. Punkte	UfM/E/BSB9
Höhenanschluss	antl. Punkte	QHN 92

Weitergabe sowie Vervielfältigung und Verwertung dieser Unterlagen sind vorbehaltlich gesonderter vertraglicher Regelungen oder im Einzelfall gesondert erfolgter Vereinbarungen mit dem Entwurfsverfasser nicht gestattet. Zuwiderhandlungen verpflichten zu Schadensersatz.

Legende

	Zaun		Schacht vorhanden		Schild allgemein
	Stahlgittermast		Schieber		Kilometerstein
	Stahlrohrmast		Straßenablauf		Laub-/Nadelbaum
	Betonmast		Überflurhydrant		Laub-/Nadelgehölz
	Holzmast		Unterflurhydrant		Zufahrt
	Laterne		Schaltkasten		Zugang

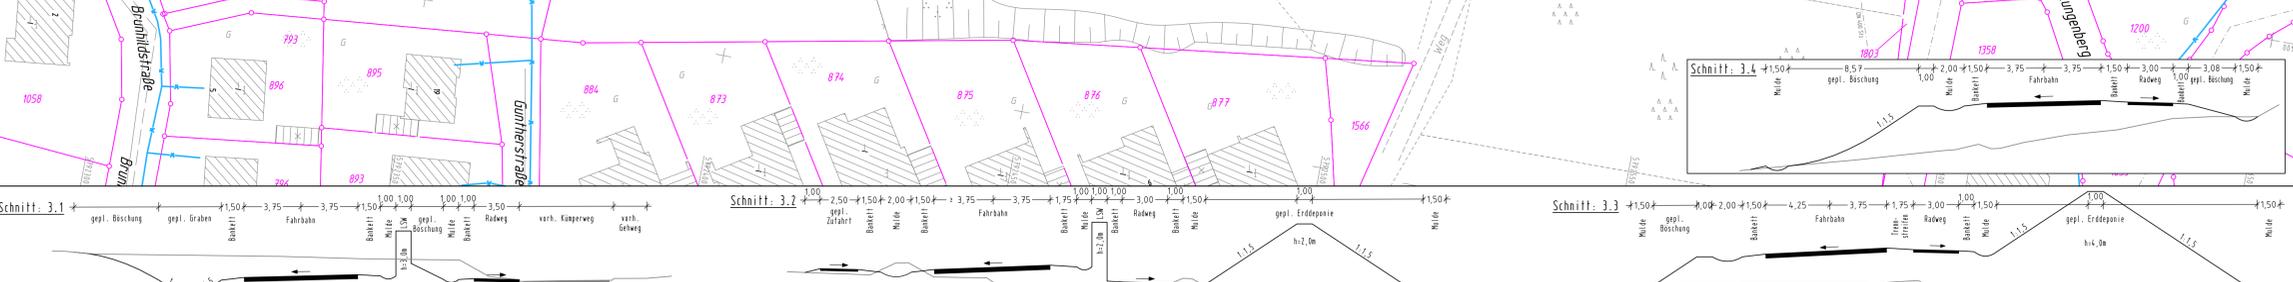

KREIS STEINFURT
Dez. III / 66 Straßenbauamt

Projekt: K 24n Nord, Ibbenbüren

K 24n, Westumgehung Laggenbeck, Abschnitt Nord: K 19 bis L 501 von Bau-km 1+050 bis 2+716


Aufgestellt: Steinfurt, den 28.03.2017
gez. Selker

Feststellungsentwurf

Unterlage: 5
Blatt-Nr.: 3/5

Datum	Zeichen
01.03.2017	Lötke Lanfer
02.03.2017	Zuidinga

Maßstab: 1:500

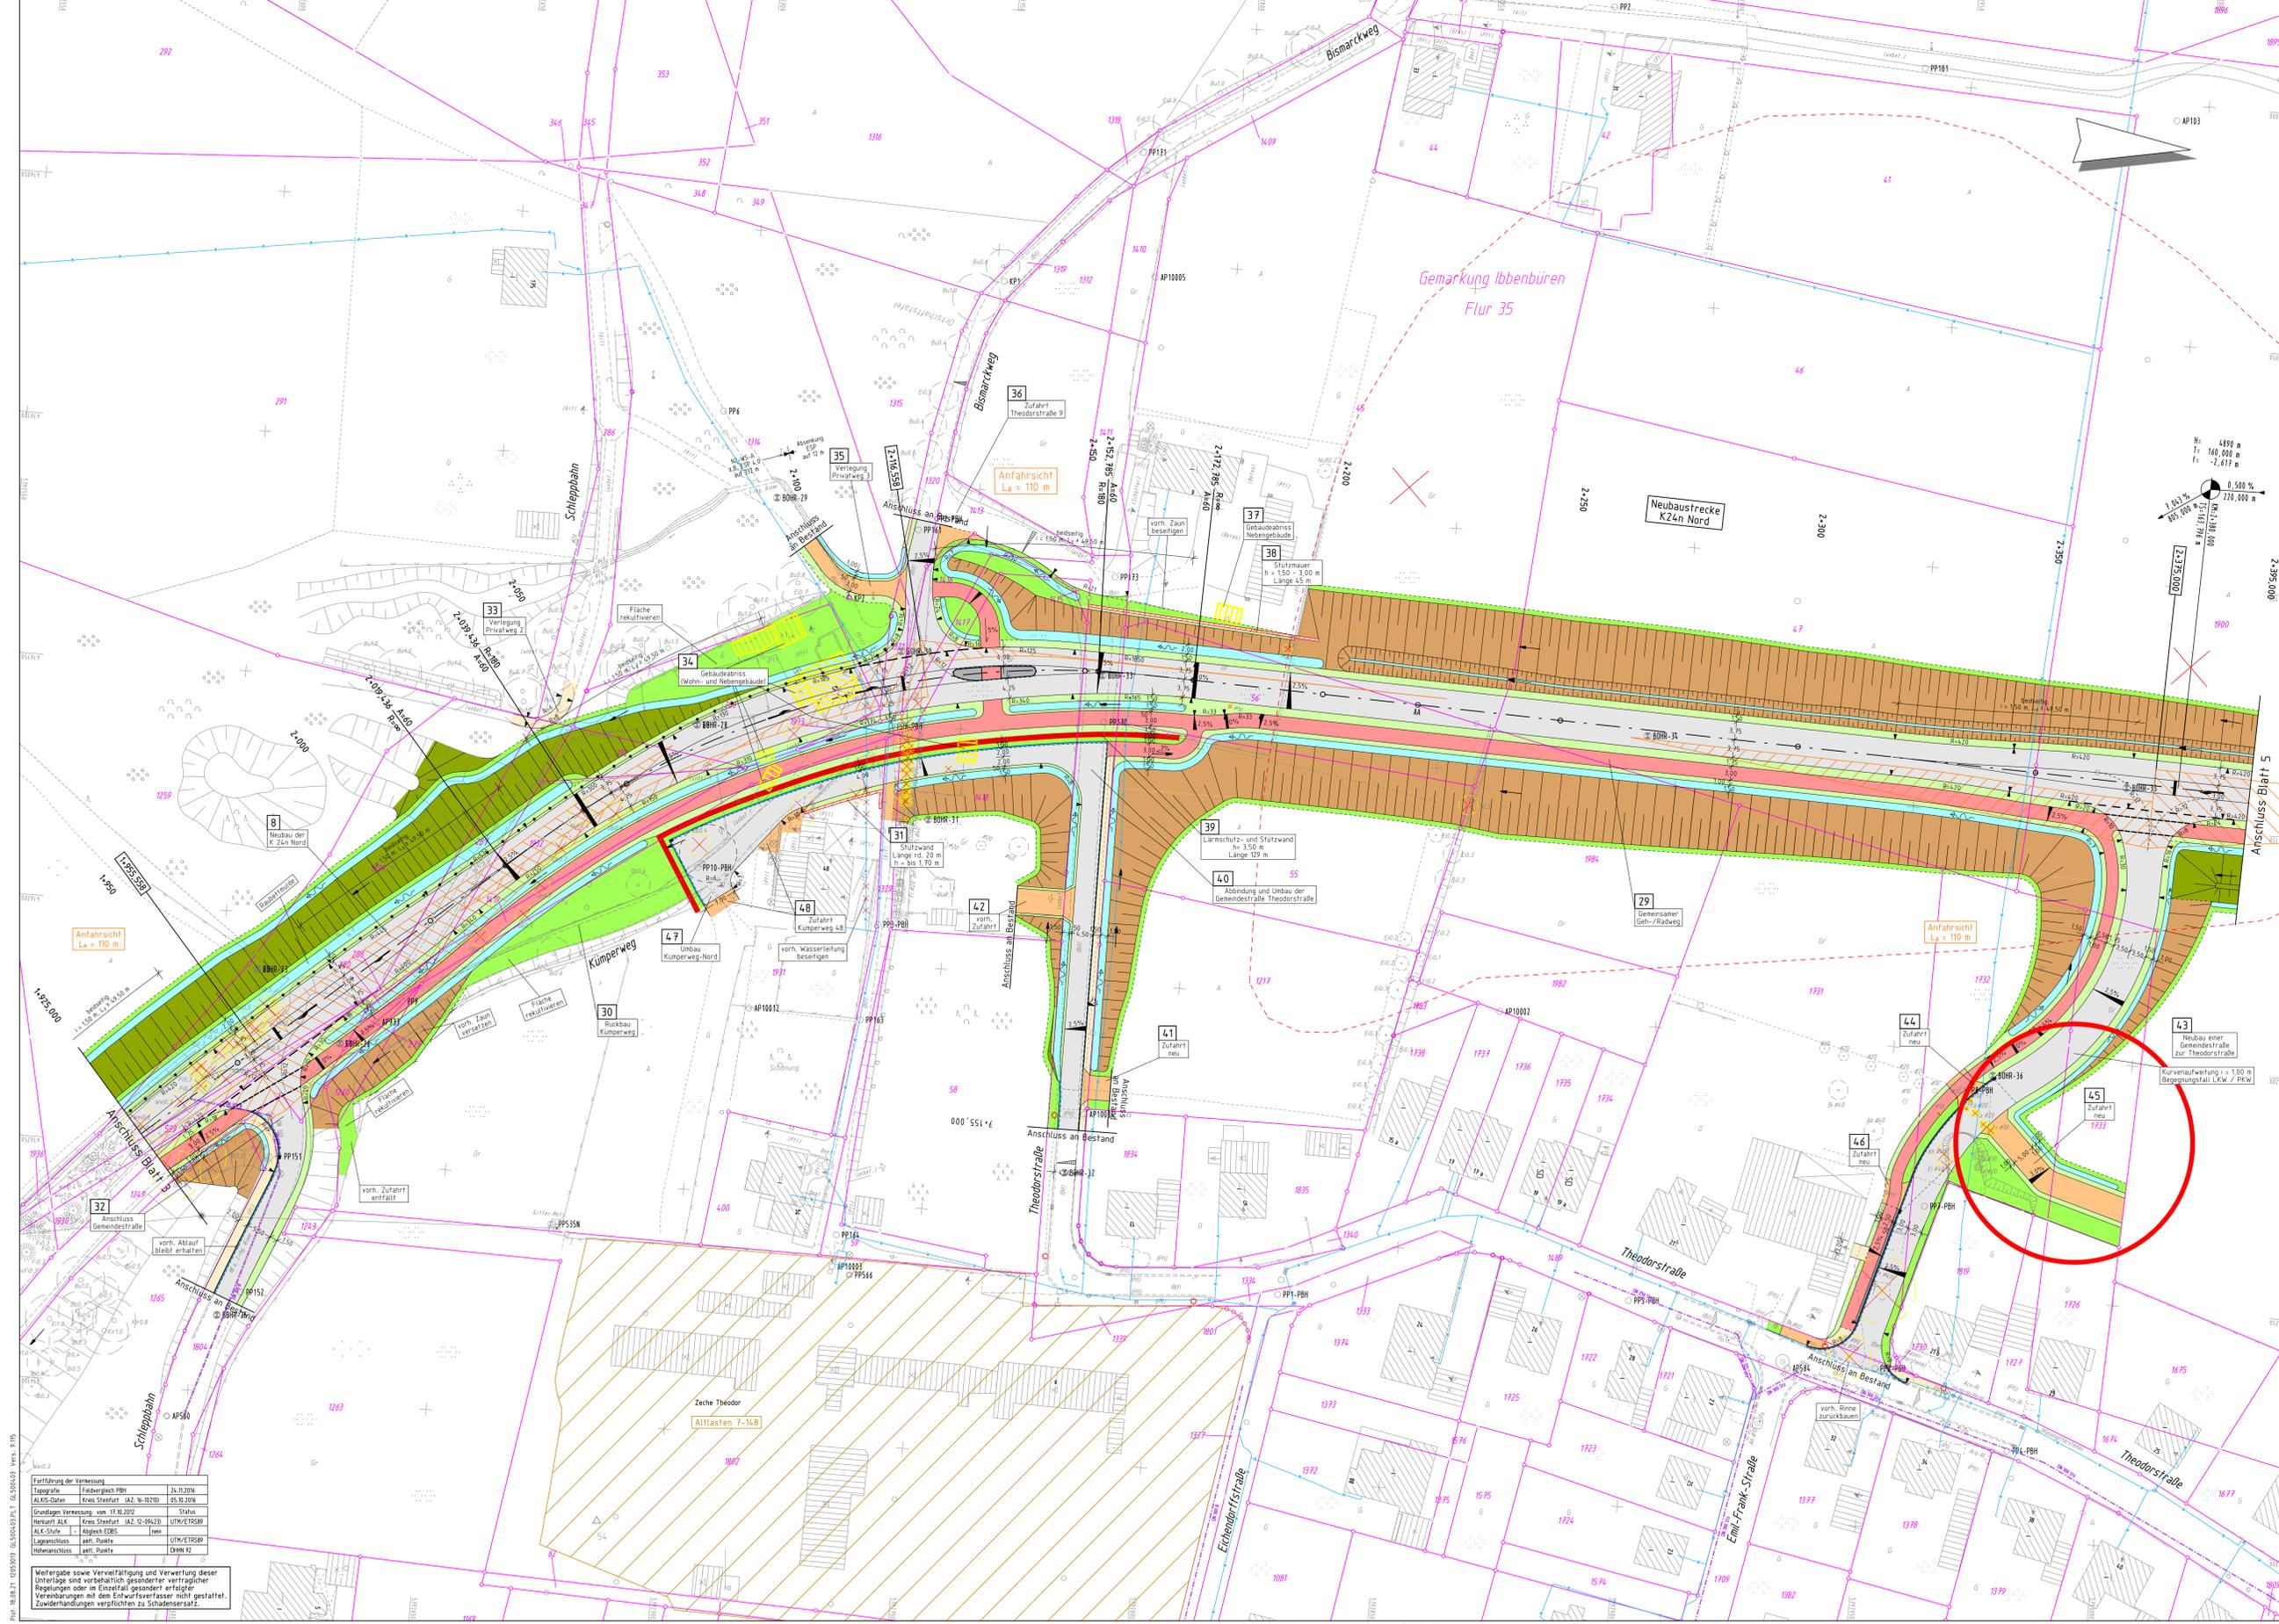

Zeichenerklärung Lageplan

Bestand	Planung
Grünstreifen	Straßenablauf
Bürgersteig	Querriegel
Fahrbahn, bit.	Hoch-/Tiefpunkt
Sand	Baum
Freiheitsstreifen	Baum entfällt
Bänke	Lärmschutzwand
Straßeneingraben	Änderungen Deckblatt A

Nr. im Regelverzeichnis

Neigungsrichtung mit Angabe von Gefälle (%) und Steigung (°) in Prozent, Länge der Gefälle, Übergangsstreife und Höhenmesser

Datum	gez.	Änderung	Datum	gez.	Änderung
10.08.2021	As	Verlängerung der Zufahrt von der Theodorstraße			
Kataster: Okt. 2016		zul. geänd.:	Topografie: Nov. 2016		zul. geänd.:



Beratung • Planung • Bauleitung 4668 Osnabrück 05442 9399-100 www.pbh-plan.de		Datum 23.02.2017 gezeichnet 23.02.2017 geprüft 24.02.2017 Osnabrück, den 24.02.2017	Zeichen Harder Peters Ra
--	--	---	---------------------------------------

Festgestellt gemäß Beschluss vom heutigen Tage.

Münster, den

Bezirksregierung Münster
Dezernat 25 / Verkehr
- Planfeststellungsbehörde -
im Auftrag
(Dienststempel)

Satzungsgemäß ausgelegt:
in der Zeit vom
bis

Zeit und Ort der Auslegung sind mindestens eine Woche vor der Auslegung ortsüblich bekanntgemacht worden.

Stadt/Gemeinde


(Dienststempel)

Unterschrift

Unterschrift

Legende

---	Gemarkungsgrenze	---	Flurgrenze	---	Mauer	□	Hecke
---	Zaun	○	Stahlgeländer	○	Betonmast	○	Holzmast
○	Schacht vorhanden	○	Straßenlauf	○	Oberflurhydrant	○	Unterflurhydrant
○	Kümmereisen	○	Laub-/Nadelbaum	○	Zufahrt	○	Zugang
○	Schild allgemein	○	Laub-/Nadelgehölz	○		○	

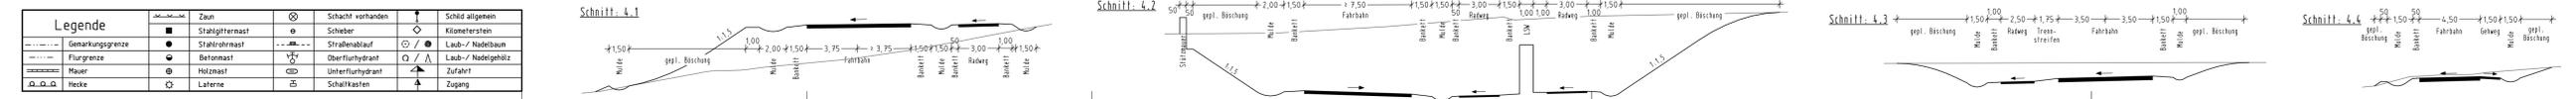

KREIS STEINFURT Dez. III / 66 Straßenbauamt Projekt: K 24n Nord, Ibbenbüren	Feststellungsentwurf Deckblatt A Unterlage: 5 A Blatt-Nr.: 4/5						
Aufgestellt: Kreis Steinfurt Dez. III Straßenbauamt im Auftrag Steinfurt, den 17.08.2021 gez. Rik Fehr	<table border="1"> <tr> <th>Datum</th> <th>Zeichen</th> </tr> <tr> <td>17.08.2021</td> <td>Lütke Lanfer</td> </tr> <tr> <td>17.08.2021</td> <td>Fehr</td> </tr> </table> <p>Lageplan Maßstab: 1:500</p>	Datum	Zeichen	17.08.2021	Lütke Lanfer	17.08.2021	Fehr
Datum	Zeichen						
17.08.2021	Lütke Lanfer						
17.08.2021	Fehr						



Zeichenerklärung Lageplan


Bestand	Planung	
Grünstreifen	Straßenablauf	
Böschung	Querneigung	
Bänke	Hoch-/Tiefpunkt	
Fahrbahn, bit.	Baum	
Grüns	Baum entfällt	
Trennstreifen	Lärmschutzwand	
Geh- und Radweg		
Barriere		
Straßenseitengraben		

Nr. im Regelungsverzeichnis

Neigungsbrechpunkt mit Angabe von Gefälle I-I und Steigung I-I in Prozent, Länge der Gefälle- (Steigungs-) Strecke und Halbmesser

Datum	gez.	Änderung	Datum	gez.	Änderung

Kataster: Okt. 2016 zul. geänd.: Topografie: Nov. 2016 zul. geänd.:

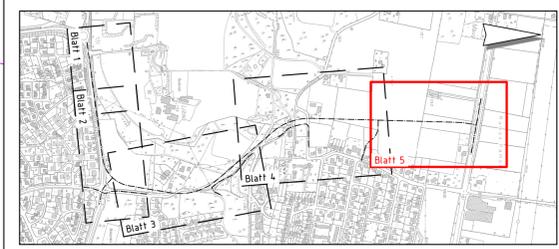

Beratung • Planung • Bauleitung Mönster Straße 205 48683 Geseke E-Mail: wunsch@obh.de Internet: www.obh.de		Datum	Zeichen	
		bearbeitet	23.02.2017	Härder
		gezeichnet	23.02.2017	Peters
		geprüft	24.02.2017	Ra
Osnabrück, den 24.02.2017				

Festgestellt gemäß Beschluss vom heutigen Tage.	Satzungsgemäß auslegen: in der Zeit vom bis
Münster, den	in der Stadt Ibbenbüren
Bezirksregierung Münster Dezernat 25 / Verkehr - Planfeststellungsbehörde -	Zeit und Ort der Auslegung sind mindestens eine Woche vor der Auslegung ortsüblich bekanntgemacht worden.
im Auftrag (Dienststempel)	Stadt Ibbenbüren (Dienststempel)
Unterschrift	Unterschrift

KREIS STEINFURT Dez. III / 66 Straßenbauamt	Feststellungsentwurf Unterlage: 5 Blatt-Nr.: 5/5
	Datum Zeichen 01.03.2017 Lütke Lanter
Projekt: K 24n Nord, Ibbenbüren	Datum Zeichen 02.03.2017 Zudinga
K 24n, Westumgehung Laggenbeck, Abschnitt Nord: K 19 bis L 501 von Bau-km 1+050 bis 2+716	Lageplan Maßstab: 1:500
Aufgestellt: Steinfurt, den 28.03.2017 gez. Selker	

Fortführung der Vermessung	ZL II, 2016
Topografie	Feldvergleich PPH
ALKS-Daten	Kreis Steinfurt (AZ 16-10210) 05.10.2016
Grundlagen Vermessung von	12.10.2012
Ursprung ALK	Kreis Steinfurt (AZ 12-09423) UTM/ETRS89
ALK-Stufe	Abgleich EDBS
Lageanschluss	anlt. Punkte
Höhenanschluss	anlt. Punkte

Weitergabe sowie Vervielfältigung und Verwertung dieser Unterlage sind vorbehaltlich gesonderter vertraglicher Regelungen oder im Einzelfall gesonderter erfolgreicher Vereinbarungen mit dem Entwurfsverfasser nicht gestattet. Zuwiderhandlungen verpflichten zu Schadensersatz.

Legende

Gemarkungsgrenze	Zaun	Schacht vorhanden	Schild allgemein
Flurgrenze	Stahlgittermast	Schieber	Kilometerstein
Mauer	Stahrohrmast	Straßenablauf	Laub-/ Nadelbaum
Hecke	Betonmast	Oberflurhydrant	Laub-/ Nadelgehölz
	Holzmast	Unterflurhydrant	Zufahrt
	Laterne	Schalkasten	Zugang

