


- Hinweis:
- Stieleiche (Quercus robur)
Hochstamm, 4 mal verpflanzt
aus extra weitem Stand mit Drahtballen
Höhe ca. 500 cm
 - Stieleiche (Quercus robur)
3 mal verpflanzt
aus extra mit Drahtballen,
Höhe ca. 300 cm

SCHMELZER · Die Ingenieure Vierster · Umwelt · Verkehr Am Sportzentrum 11 · 49479 Ibbenbüren Tel: 05451 / 94 18-0 · Fax: 05451 / 94 18-89 post@schmelzer-ingenieure.de	Datum		Zeichen	
	bearbeitet	April 2014	Rade	
	gezeichnet	April 2014	Nie	
	geprüft			


festgestellt gemäß beschluss vom heutigen Tage	Satzungsgemäß auslegen:
Münster:	in der Zeit vom
	bis
	in der Stadt Steinfurt
Bezirksregierung Münster Dezernat 25 / Verkehr -Planfeststellungsbehörde- im Auftrag	Zeit und Ort der Auslegung sind mindestens eine Woche vor der Auslegung ortsüblich bekannt gemacht worden.
(Dienststempel)	Stadt Steinfurt
Unterschrift	(Dienststempel)
	Unterschrift

KREIS STEINFURT Dezernat III / 66 Straßenbauamt Projekt: K 76n, Westliche Entlastungsstraße Steinfurt	Unterlage:		9.2.3	
	Blatt-Nr.:		Detailplan I	
Feststellungsentwurf Landschaftspflegerischer Begleitplan	Datum		Zeichen	
	bearbeitet	April 2014	Löske Larfer	
Aufgestellt: Kreis Steinfurt Dez. III Straßenbauamt im Auftrag Steinfurt, den 05. Mai 2014	Gestaltungsprofile Flugstraße I-III		Maßstab:	
	Maßstab:		1:100	
gez. Selker				


Bau-km 1+975.0
Fledermausflugstraße IV
Flögemanns Esch

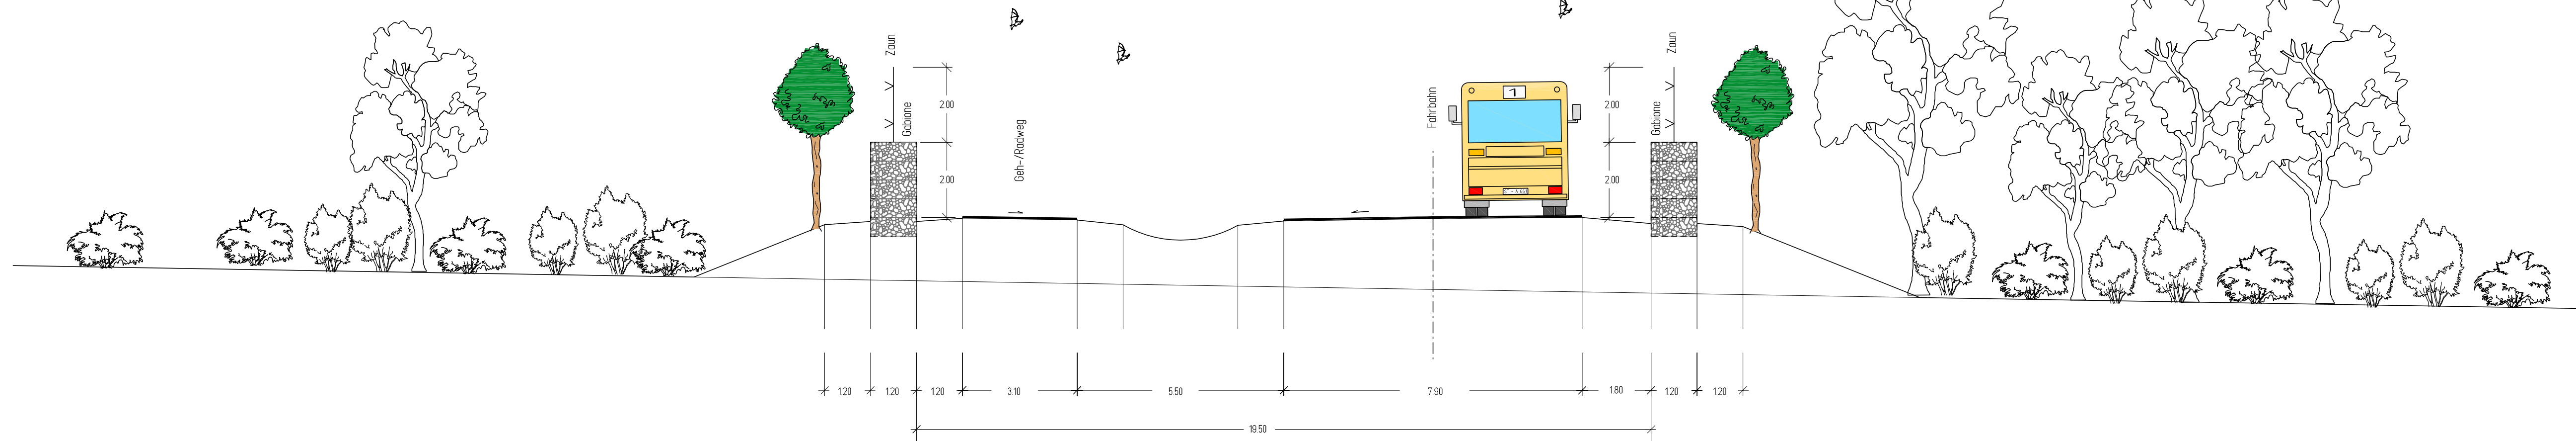


Bau-km 2+525.0
Fledermausflugstraße V
Anschluss FH

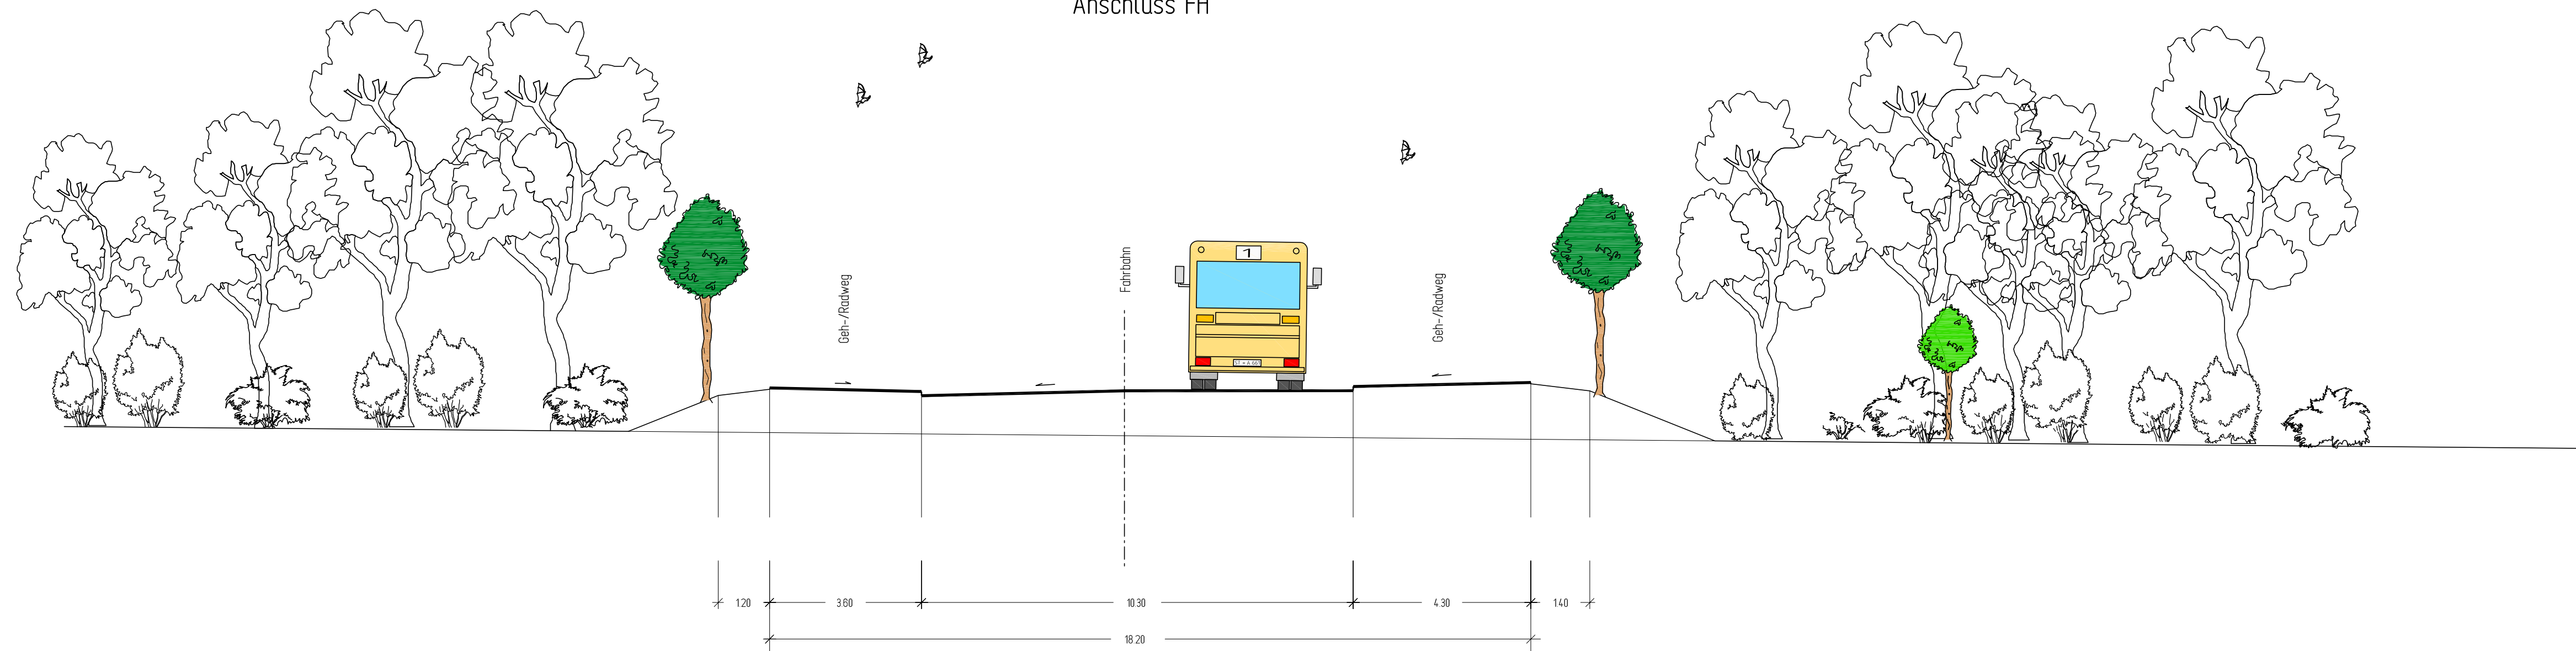

Hinweis:

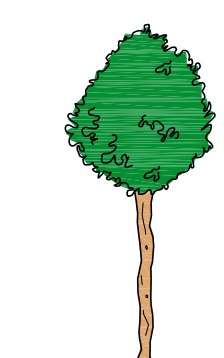

Stieleiche (Quercus robur)
Hochstamm, 4 mal verpflanzt
aus extra weitem Stand mit Drahtballen
Höhe ca. 500 cm

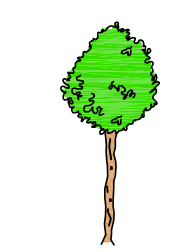


Stieleiche (Quercus robur)
3 mal verpflanzt
aus extra mit Drahtballen,
Höhe ca. 300 cm

 SCHMELZER · Die Ingenieure Wasser · Umwelt · Verkehr Am Sportzentrum 11 49479 Ibbenbüren Tel.: 05451 / 94 18-0 Fax: 05451 / 9418-99 post@schmelzer-ingenieure.de	Datum		Zeichen
	bearbeitet	April 14	Rade
	gezeichnet	April 2014	Nie
	geprüft	 gez. Schmelzer	


festgestellt gemäß beschluss vom heutigen Tage.	Satzungsgemäß auslegen:
Münster:.....	in der Zeit vom
	bis
	in der Stadt Steinfurt
Bezirksregierung Münster Dezernat 25 / Verkehr -Planfeststellungsbehörde- im Auftrag	Zeit und Ort der Auslegung sind mindestens eine Woche vor der Auslegung ortsüblich bekanntgemacht worden.
(Dienstsiegel)	Stadt Steinfurt
..... Unterschrift	(Dienstsiegel)
 Unterschrift

 KREIS STEINFURT Dezernat III / 66 Straßenbauamt	Unterlage:	9,2,3
	Blatt-Nr.:	Detailplan II
Projekt: K 76n, Westliche Entlastungsstraße Steinfurt	Datum	Zeichen
	April 2014	Lötke Lanfer
Feststellungsentwurf	bearbeitet	
Landschaftspflegerischer Begleitplan	gezeichnet	
	geprüft	
	Gestaltungsprofile Flugstraße IV-V	
	Maßstab: 1:100	
Aufgestellt:	Kreis Steinfurt Dez III/Straßenbauamt im Auftrag	
Steinfurt, den 05. Mai 2014	gez. Selker	


Bau-km 2+090.0 / 2+110.0
 Flugstraße VIIa/VIIb
 Hof Bieker

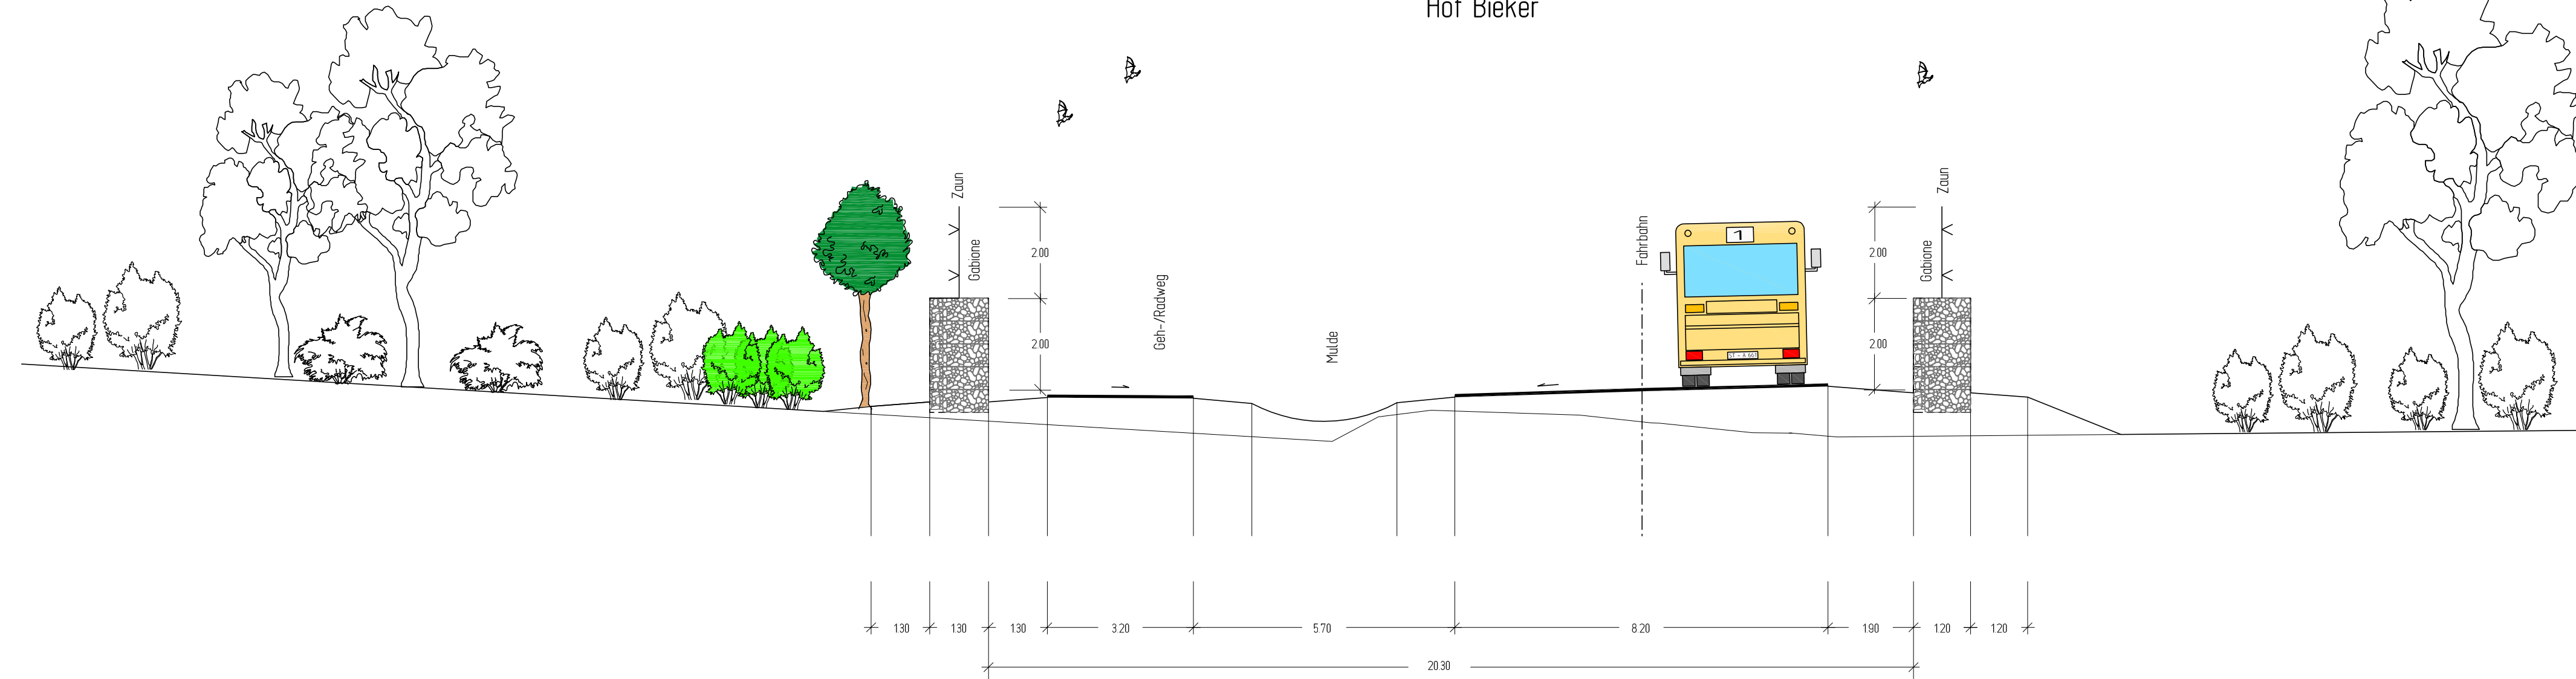

Bau-km 2+700.0
 Flugstraße VIII
 Hof Bieker

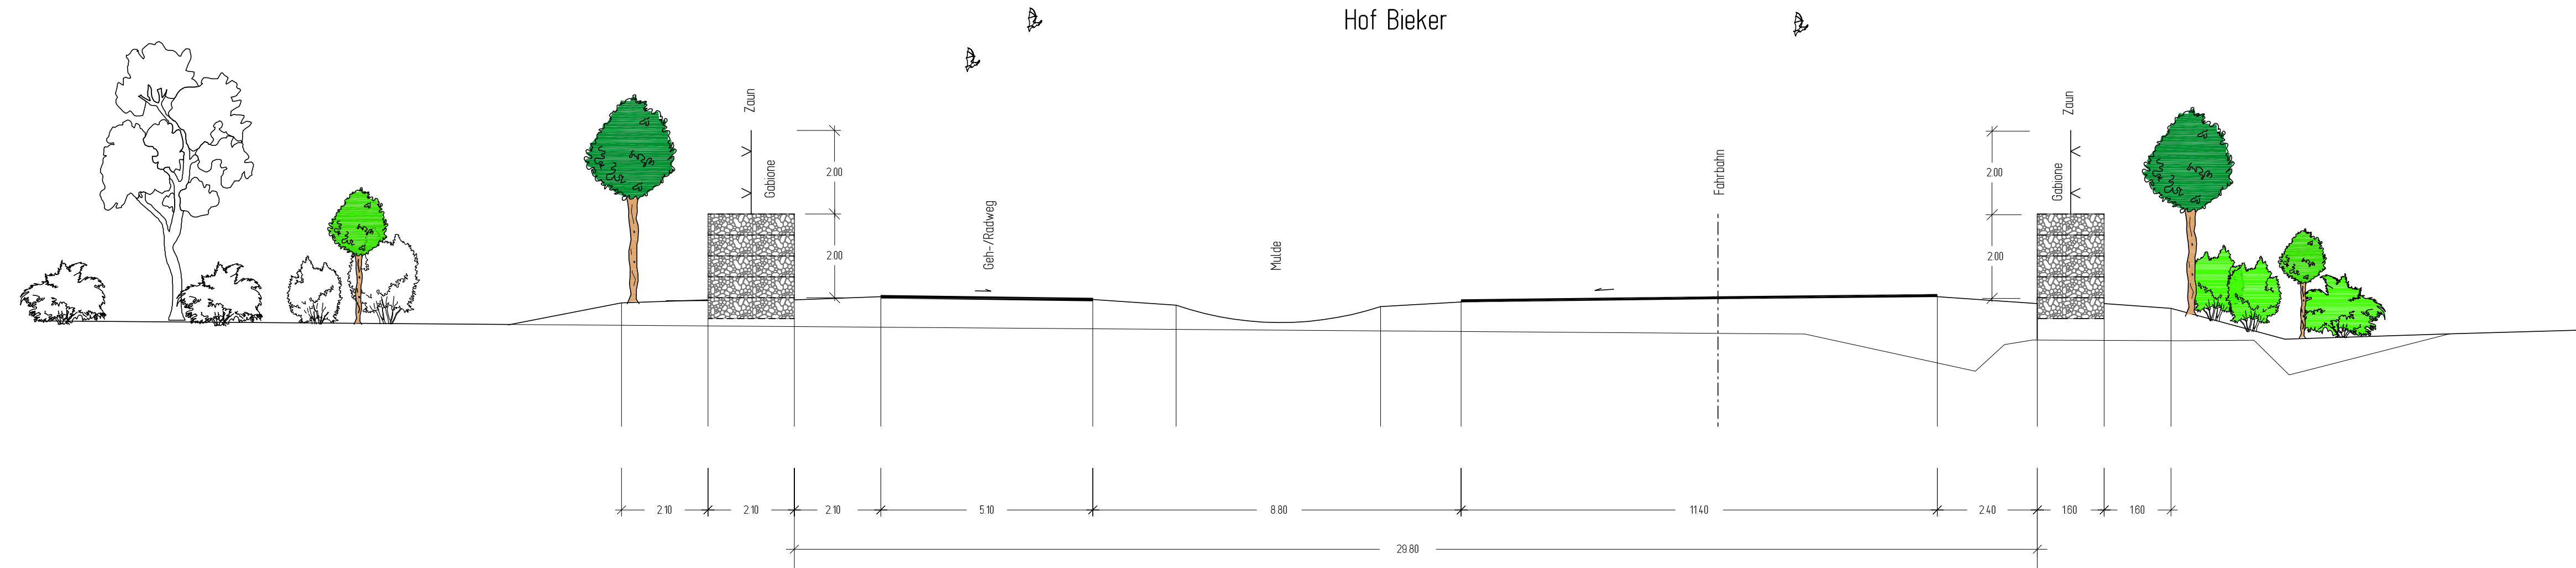

Hinweis:

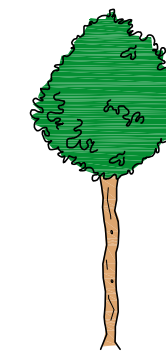

Stieleiche (Quercus robur)
 Hochstamm, 4 mal verpflanzt
 aus extra weitem Stand mit Drahtballen
 Höhe ca. 500 cm



Stieleiche (Quercus robur)
 3 mal verpflanzt
 aus extra weitem Stand mit Drahtballen
 Höhe ca. 300 cm

SCHMELZER · Die Ingenieure Wasser · Umwelt · Verkehr Am Sportzentrum 11 49479 Ibbenbüren Tel.: 05451 / 94 18-0 Fax: 05451 / 9418-99 post@schmelzer-ingenieure.de	Datum		Zeichen
	bearbeitet	April 2014	Rade
	gezeichnet	April 2014	Nie
	geprüft	<i>Selker</i>	gez. Schmelzer

festgestellt gemäß beschluss vom heutigen Tage.	Satzungsgemäß auslegen:
Münster:.....	in der Zeit vom
	bis
	in der Stadt Steinfurt
Bezirksregierung Münster Dezernat 25 / Verkehr -Planfeststellungsbehörde- im Auftrag	Zeit und Ort der Auslegung sind mindestens eine Woche vor der Auslegung ortsüblich bekanntgemacht worden.
(Dienststempel)	Stadt Steinfurt
..... Unterschrift	(Dienststempel)
 Unterschrift

Projekt: K 76n, Westliche Entlastungsstraße Steinfurt	KREIS STEINFURT Dezernat III / 66 Straßenbauamt	Unterlage: 9.2.3 Blatt-Nr.: Detailplan III
	Datum: April 2014 Zeichen: Lütke Lanfer	
Feststellungsentwurf Landschaftspflegerischer Begleitplan Gestaltungsprofile Flugstraße VII-VIII Maßstab: 1:100		
Aufgestellt: Steinfurt, den 05. Mai 2014	Kreis Steinfurt Dez III/Straßenbauamt im Auftrag gez. Selker	