


## **K 11; Tecklenburg, Niederdorfer Straße Neubau eines Radweges mit Unterstützung einer Bürgerinitiative**

Der Kreis Steinfurt plante im Zuge der K 11, „Niederdorfer Straße“, Neubau eines Radweges auf dem Gebiet der Stadt Tecklenburg. Die Baustrecke des Kreises begann in Bau-km 0+000 und endete an der Wallbrücke in Bau-km 1+554. Einer Legende nach hatte Napoleon bereits diese Strecke genutzt und die Brücke gequert. Die Länge der Baustrecke bis in das Dorf beträgt insgesamt 2,880 km, wobei der letzte Abschnitt von einer Bürgerinitiative aus Brochterbeck hergestellt wurde. Im Planungsbereich wurden zudem zwei Bushaltestellen barrierefrei ausgebaut. Stellenweise mussten Bäume entnommen werden, diese wurde jedoch an anderen Standorten entlang des Radweges neu gepflanzt.

Die Breite des gemeinsamen Geh-/Radweges beträgt 2,25 m bis 2,50 m; die Fahrbahn wurde stellenweise instandgesetzt.

### **Daten:**

- Bauzeit: 2014 - 2015
- Länge: 2,880 km
- Gesamtkosten: ca. 0,62 Mio. Euro (Radweg zzgl. Eigenleistung Bürgerradweg)

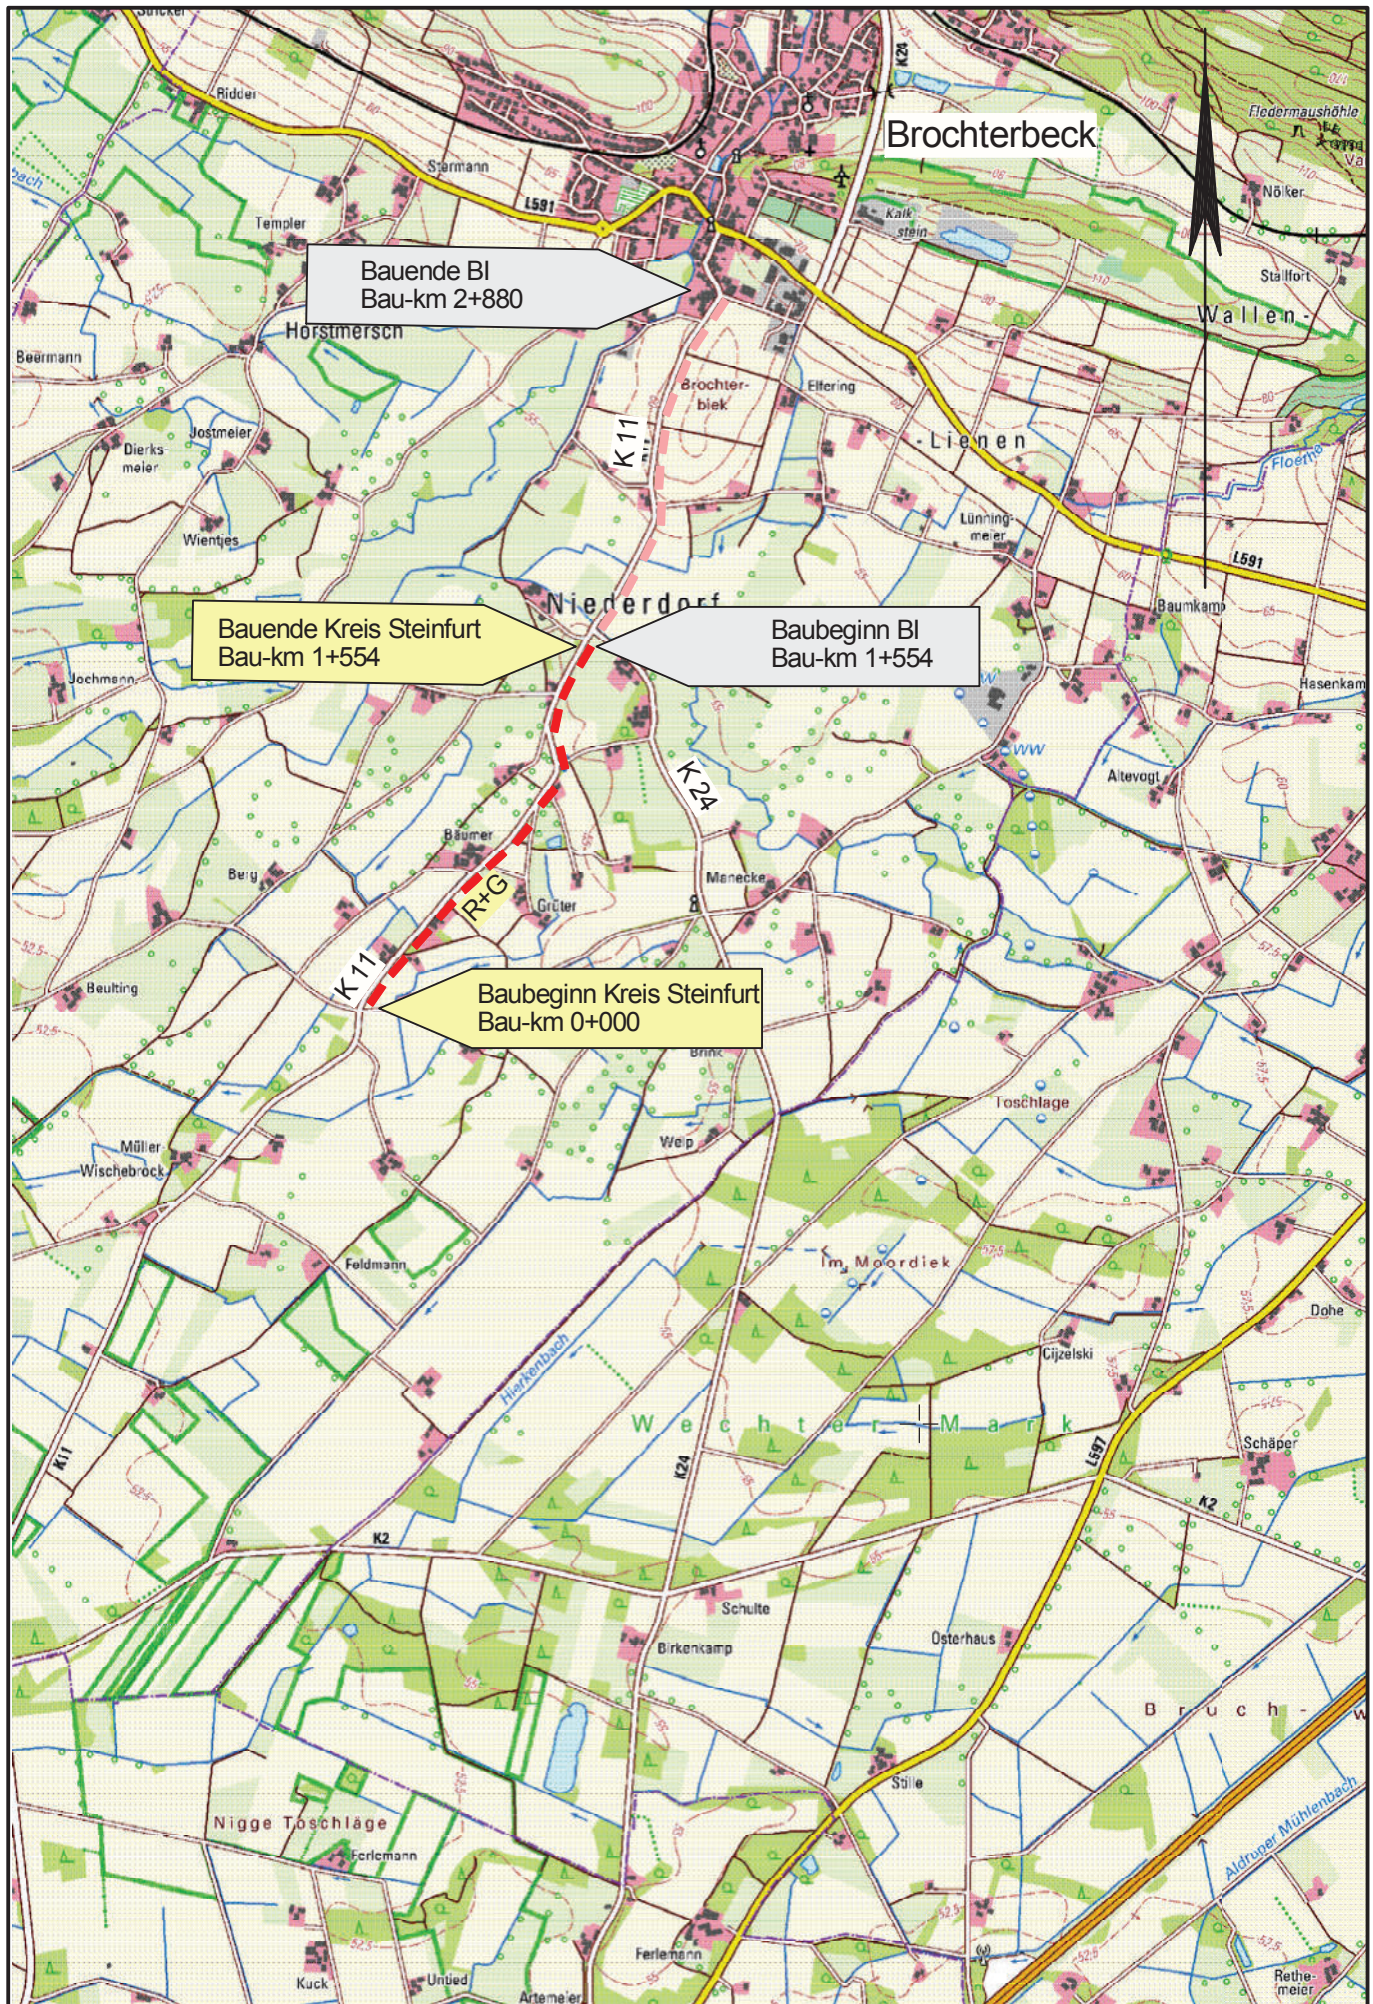

KREIS  
STEINFURT  
STRASSENBAUAMT

Maßnahme:

K 11R - Niederdorf  
Radweg entlang der K 11 durch  
die Bauerschaft Niederdorf

## Übersichtskarte

Maßstab:  
1:25000

Datum:  
05.03.2014

