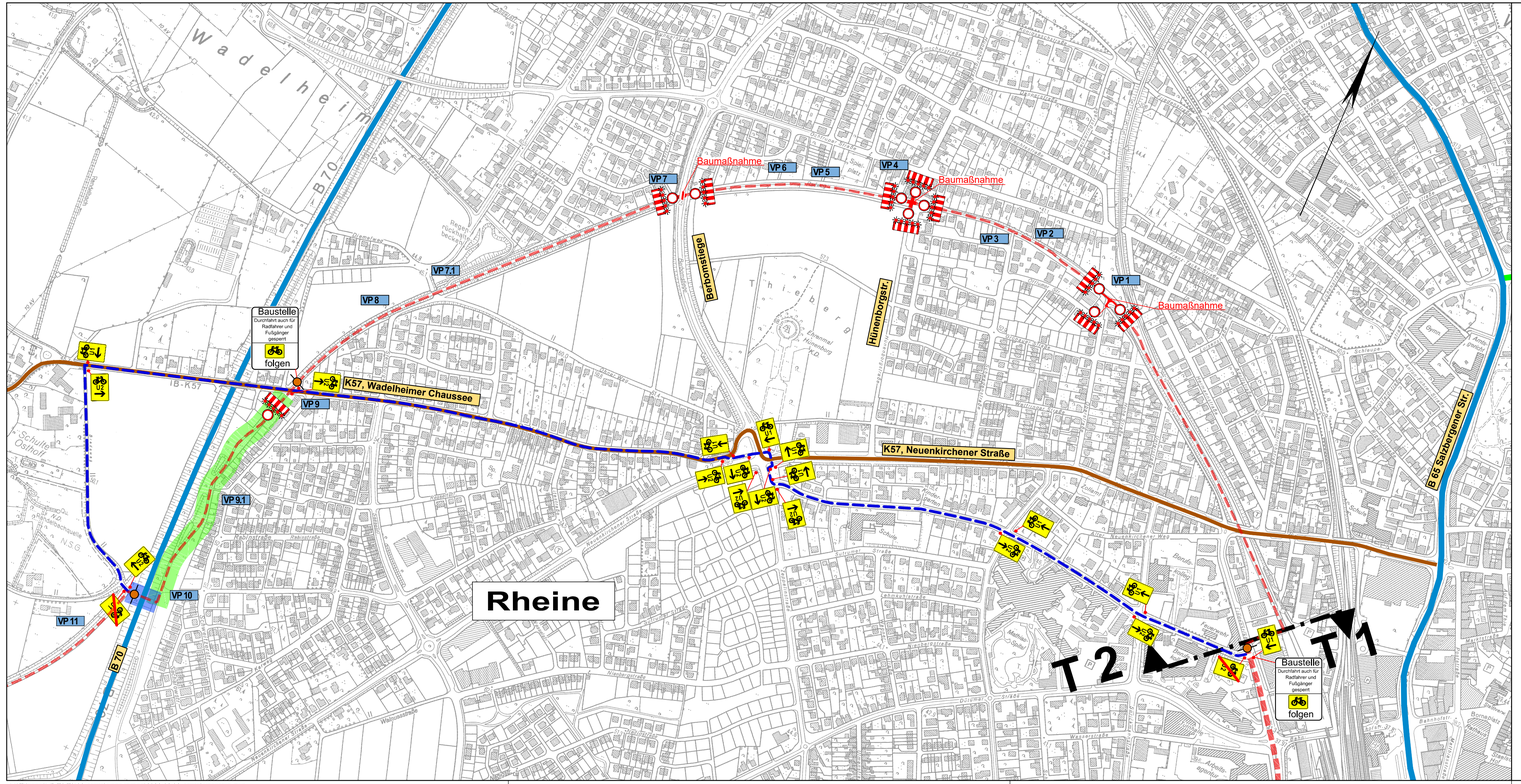

Legende:

- Baustellenbereich (Vollsperrung Radweg)
- Umleitungsstrecke Fußgänger und Radfahrer (U1 + U2)
- Baustellen über gesamte Breite absperren
- an letzter Einmündung vor der Baustelle folgende Beschilderung:

Maßangaben der Musterschilderzeichnungen sind Mindestmaße.
Die Maße müssen an dievorgegebenen Schriftgrößen angepasst werden.

Vorgabe Schriftgrößen:
innerorts: ≥120 mm
außerorts: ≥140 mm

- Radbahn
- gepl. Radwegverbreiterung
- gepl. Radwegneubau
- Gemeinde- / Stadtgrenze

- Z 422-36:
- Z 422-26:
- Z 422-16:
- Z 442-13:
- Z Umleitung Ende
- Z 250
- Z 357

- Z 600-37 Sperrblock mit 5 Warnleuchten (rot) Sperrung auf ganzer Fahrbahn
- Z 600-37 Sperrblock mit 3 Warnleuchten (gelb)
- Z 605-10 Warnbake mit Warnleuchte (gelb)

Datum	gez.	Änderung	Datum	gez.	Änderung
Kataster:		zul. geänd.:	Topografie:		zul. geänd.:

KREIS STEINFURT
Dezernat III / 66 Straßenbauamt

Ort: Rheine

Ausführungsplanung

Unterlage: 42
Blatt-Nr.: 1

	Datum	Zeichen
bearbeitet	08.02.2020	R. Pries
gezeichnet	08.06.2020	G. Wilmes
geprüft	11.11.2020	R. Fehr

Projekt: Triangel - Das schnelle klimafreundliche Radwege-3-Eck im Kreis Steinfurt

Umleitungsplan T2 von VP 1 bis VP11

Maßstab: 1:5000

Aufgestellt:
Steinfurt, den 11.11.2020

gez. R. Fehr

M:\Triangel\VP T2 T3\02_Umleitungstrecken\2020 06 08_Umleitungsplan.dwg