



# Unterbringung von Ver- und Entsorgungsanlagen außerhalb der Ortslage


**Sonderregel: Beengte Verhältnisse**  
in Anlehnung an DIN 1998 , ATB-BeStra

## Legende


-  Leitungszone mit Angabe der Regelbreite
- TK Zone für Telekommunikation
- E Zone für Elektrizitätsversorgung
- G Zone für Gasversorgung
- W Zone für Wasserversorgung
- K Zone für Abwasser
-  1.00 Regelüberdeckung

## Hinweis

Bei der Verlegung von Ver- und Entsorgungsanlagen in Verkehrsflächen ist die ZTV A-StB zu beachten.

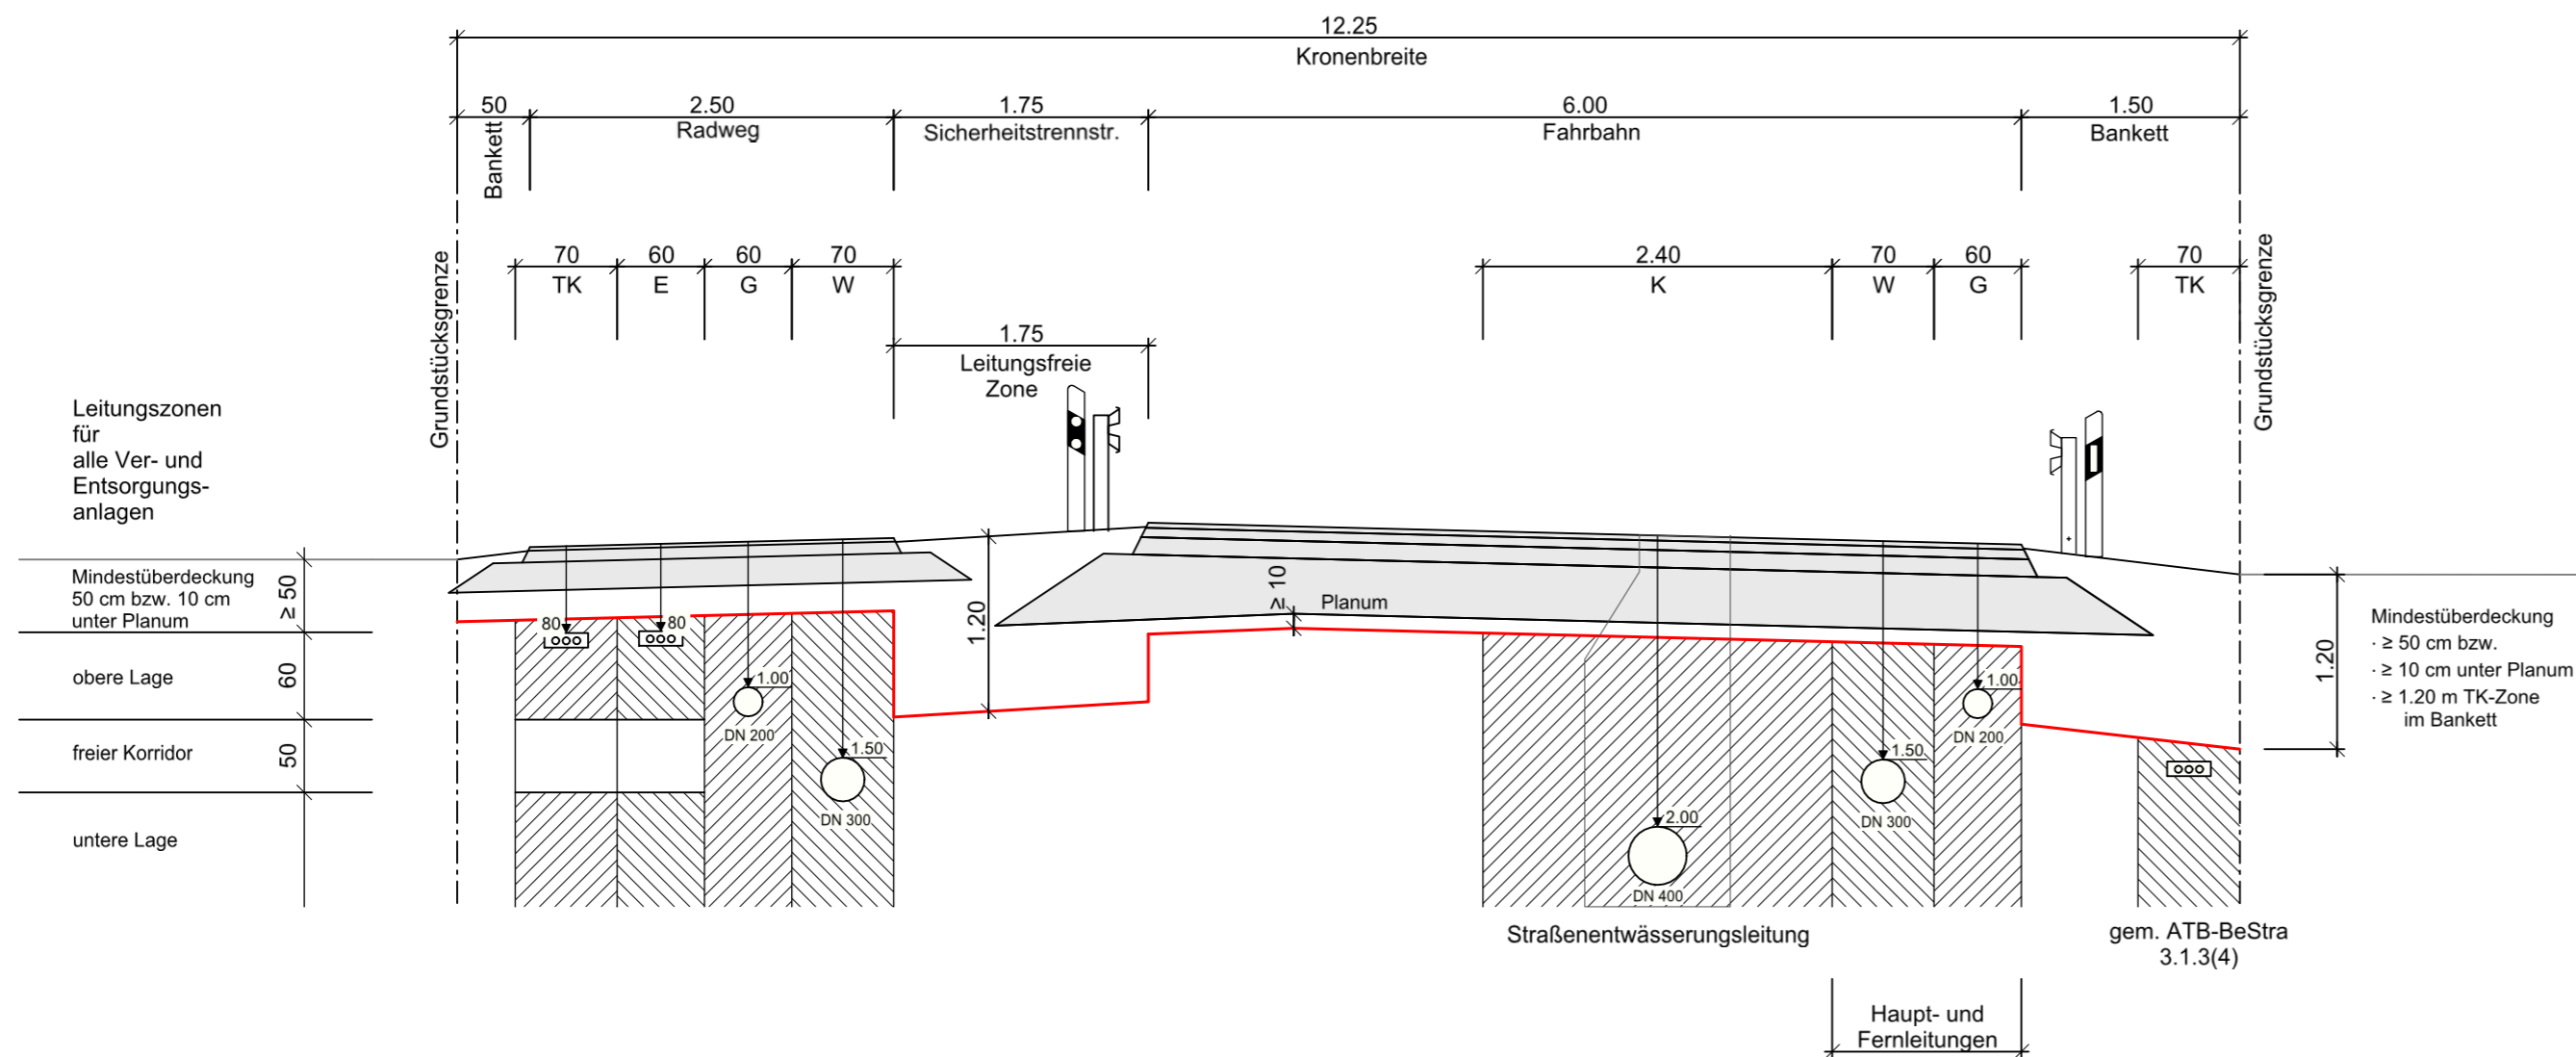

Datum	gez.	Änderung	Datum	gez.	Änderung
Kataster:		zul. geänd.:	Topografie:		zul. geänd.:

 <b>KREIS STEINFURT</b> Dezernat III / 66 Straßenbauamt	Unterlage:	1	
	Blatt-Nr.:	2	
Projekt: <b>Unterbringung von Ver- und Entsorgungsanlagen</b>	Datum	Zeichen	
<b>außerhalb der Ortslage gemäß DIN 1998, ATB-BeStra Beengte Verhältnisse</b>	bearbeitet	Juli 2018	Fehr
	gezeichnet	Juli 2018	Voß
	geprüft		
Maßstab:	<b>Regelquerschnitt 1:50</b>		
Aufgestellt:			
Steinfurt, .....			