

K 37; Hopsten, Radweg Bardelgraben


Der dritte Bauabschnitt des Radweges zwischen Hopsten und Schale beginnt an der Straße Heidbreite. Von hier an verläuft der gemeinsame Geh- und Radweg auf der Ostseite der Kreisstraße 37. Der Radweg verläuft hinter einen Straßenseitengraben, so dass ein ausreichender Sicherheitsabstand zur Fahrbahn eingehalten wird. Auf den ersten 840 m wird hinter dem Radweg eine Wallhecke angelegt. Diese dient neben dem Ausgleich für die Eingriffe in Natur und Landschaft auch zur Einbindung des Radweges in das Landschaftsbild.

Bei Station 4+571 kreuzt der Radweg den Bardelgraben. Zur Kreuzung des Gewässers wurde eine Radwegebrücke gebaut.

Durch den Lückenschluss im Radwegenetz wird eine durchgängige Verbindung zwischen Hopsten und Schale für die nichtmotorisierten Verkehrsteilnehmer hergestellt. Die Flächeninanspruchnahme beträgt ca. 30.000 m².


Daten:

- Bauzeit: August 2013 - Januar 2014
- Länge: 2,980 km
- Gesamtkosten: 0,617 Mio. Euro
- Stationierung: K 37, Abschnitt 6, Station 2+565 bis 5+545

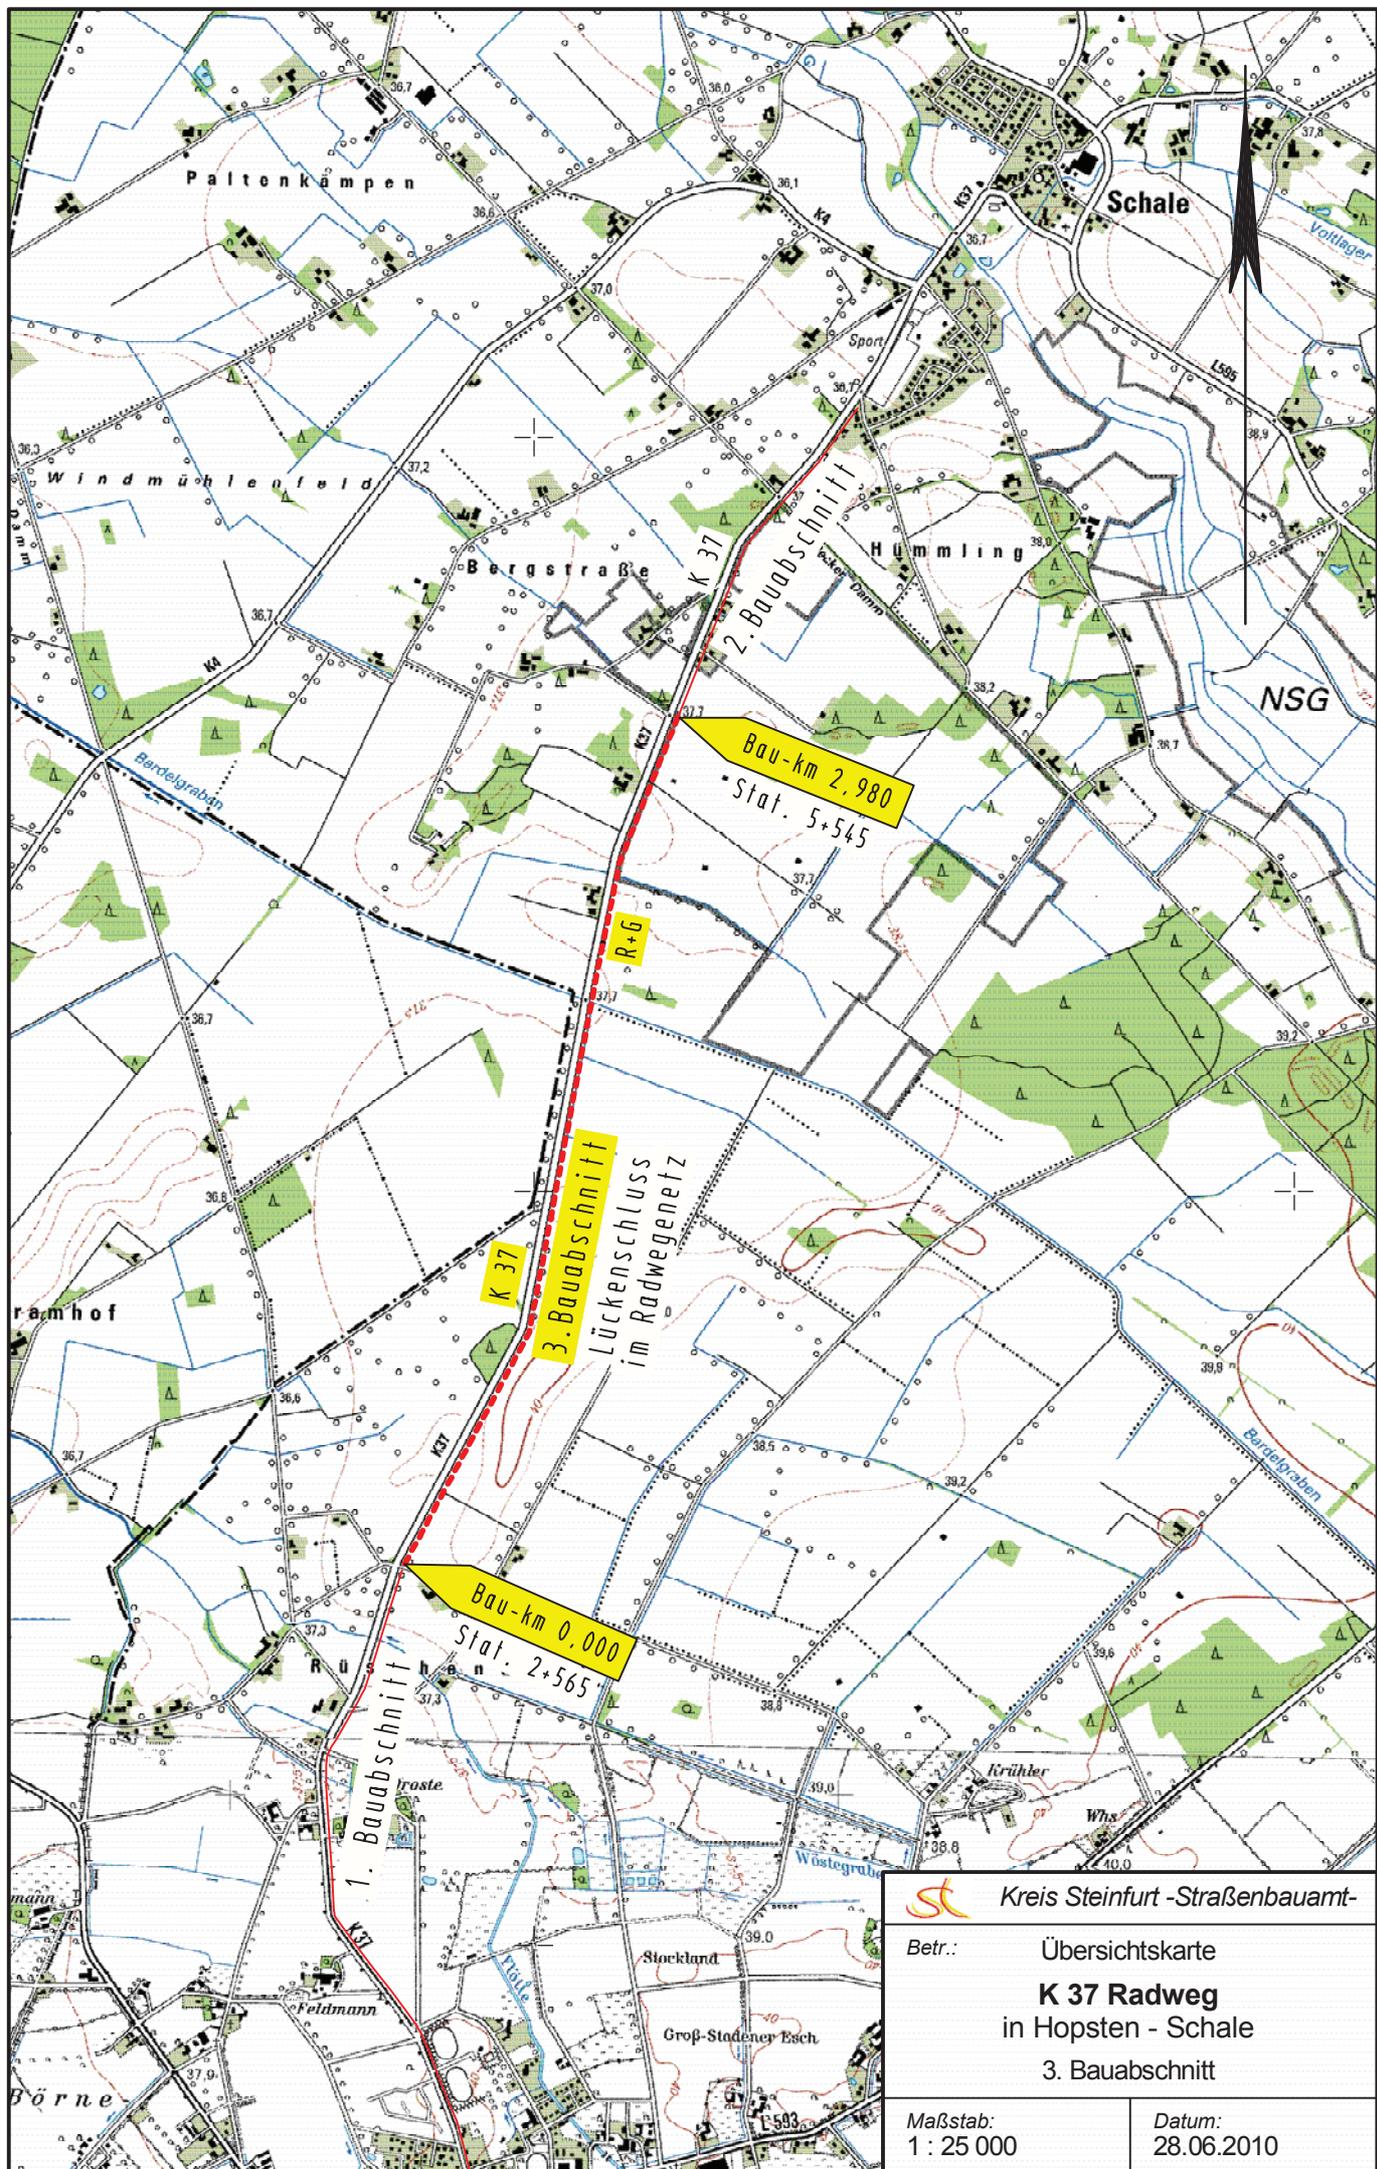


Kreis Steinfurt - Straßenbauamt
 Betr.: Übersichtskarte
K 37 Radweg
 in Hopsten - Schale
 3. Bauabschnitt

Maßstab: 1 : 25 000
 Datum: 28.06.2010

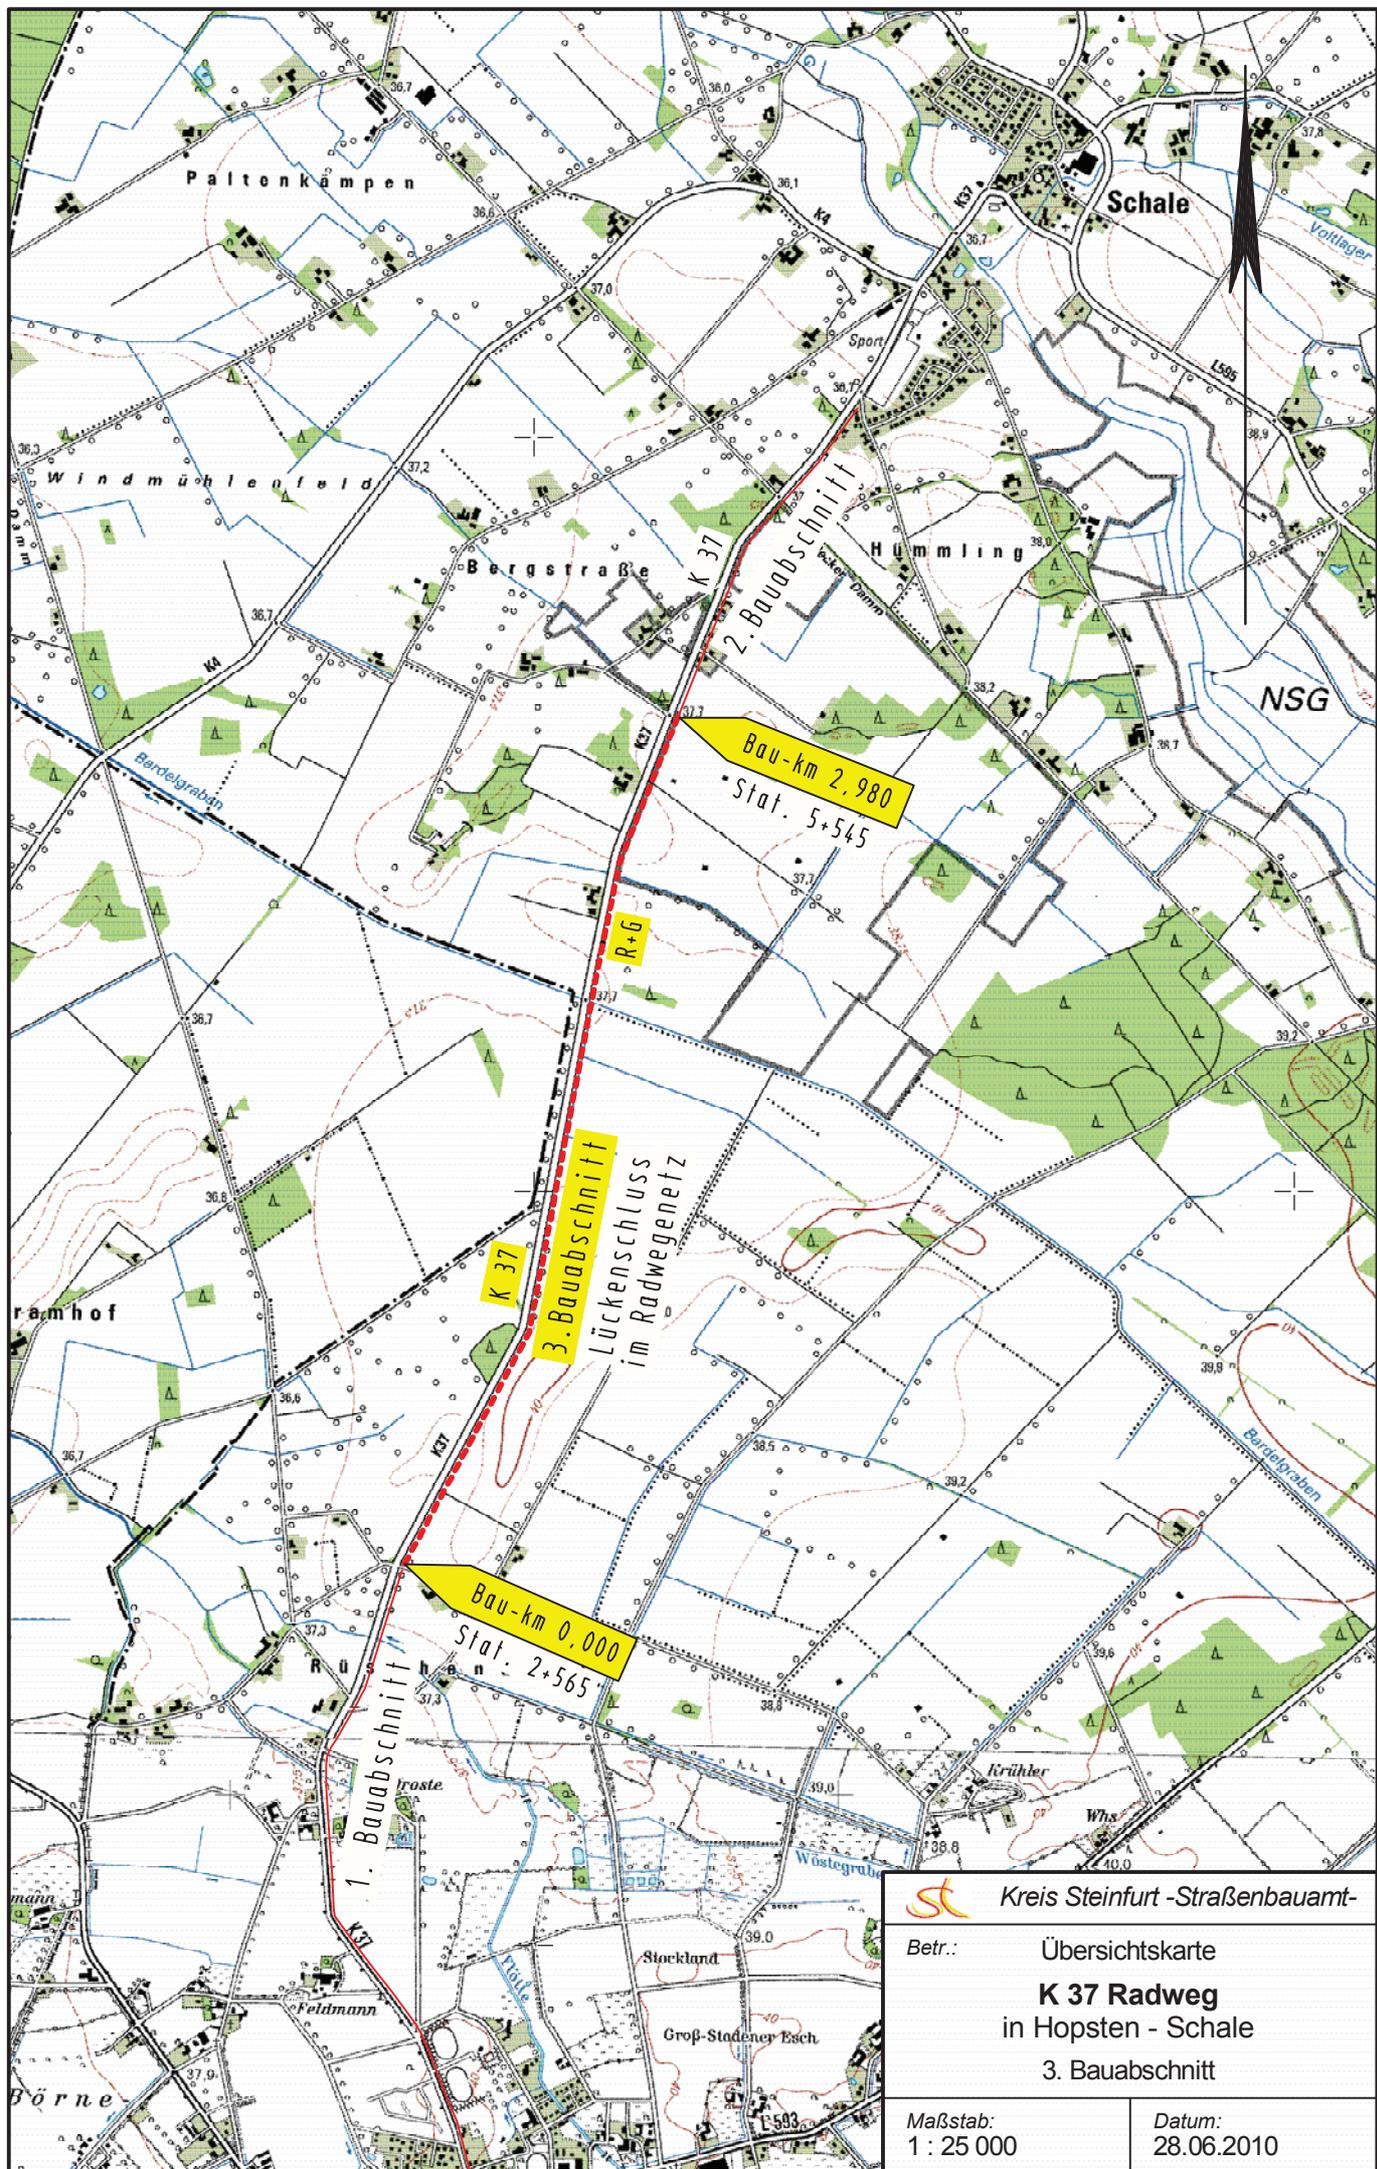

 Kreis Steinfurt - Straßenbauamt

Betr.: Übersichtskarte
K 37 Radweg
 in Hopsten - Schale
 3. Bauabschnitt

Maßstab:
 1 : 25 000

Datum:
 28.06.2010