


K 73; Metelen-Ochtrup, Radweg Langenhorster Damm

Der Ausbau der K 73, Langenhorster Damm, beginnt im Süden an der L 582 und endet im Norden an der B 54. Der straßenbegleitende Radweg wurde auf der Westseite der K 73 angelegt. Teilweise wird zwischen Radweg und Fahrbahn ein vorhandenes Gewässer geführt. Die vorhandene K 73 wurde auf eine Fahrbahnbreite von 5,80 m verbreitert.

Die Gesamtlänge der Radwege- und Ausbaustrecke beträgt 4.298 m. Die Breite der Straßentrasse beträgt zwischen 11,30 m und 17,00 m. Insgesamt werden durch die Straßenbaumaßnahme 44.428 m² Biotopflächen beansprucht. Darin ist eine Neuversiegelung durch den Radweg- und Fahrbahnausbau von 31.512 m² enthalten.

Daten:

- Bauzeit: März - November 2013
- Länge: 4,298 km
- Gesamtkosten: 4,7 Mio. Euro (inklusive Fahrbahnsanierung)
- Stationierung: K 73, Abschnitt 1, Station 0+000 bis 4+298

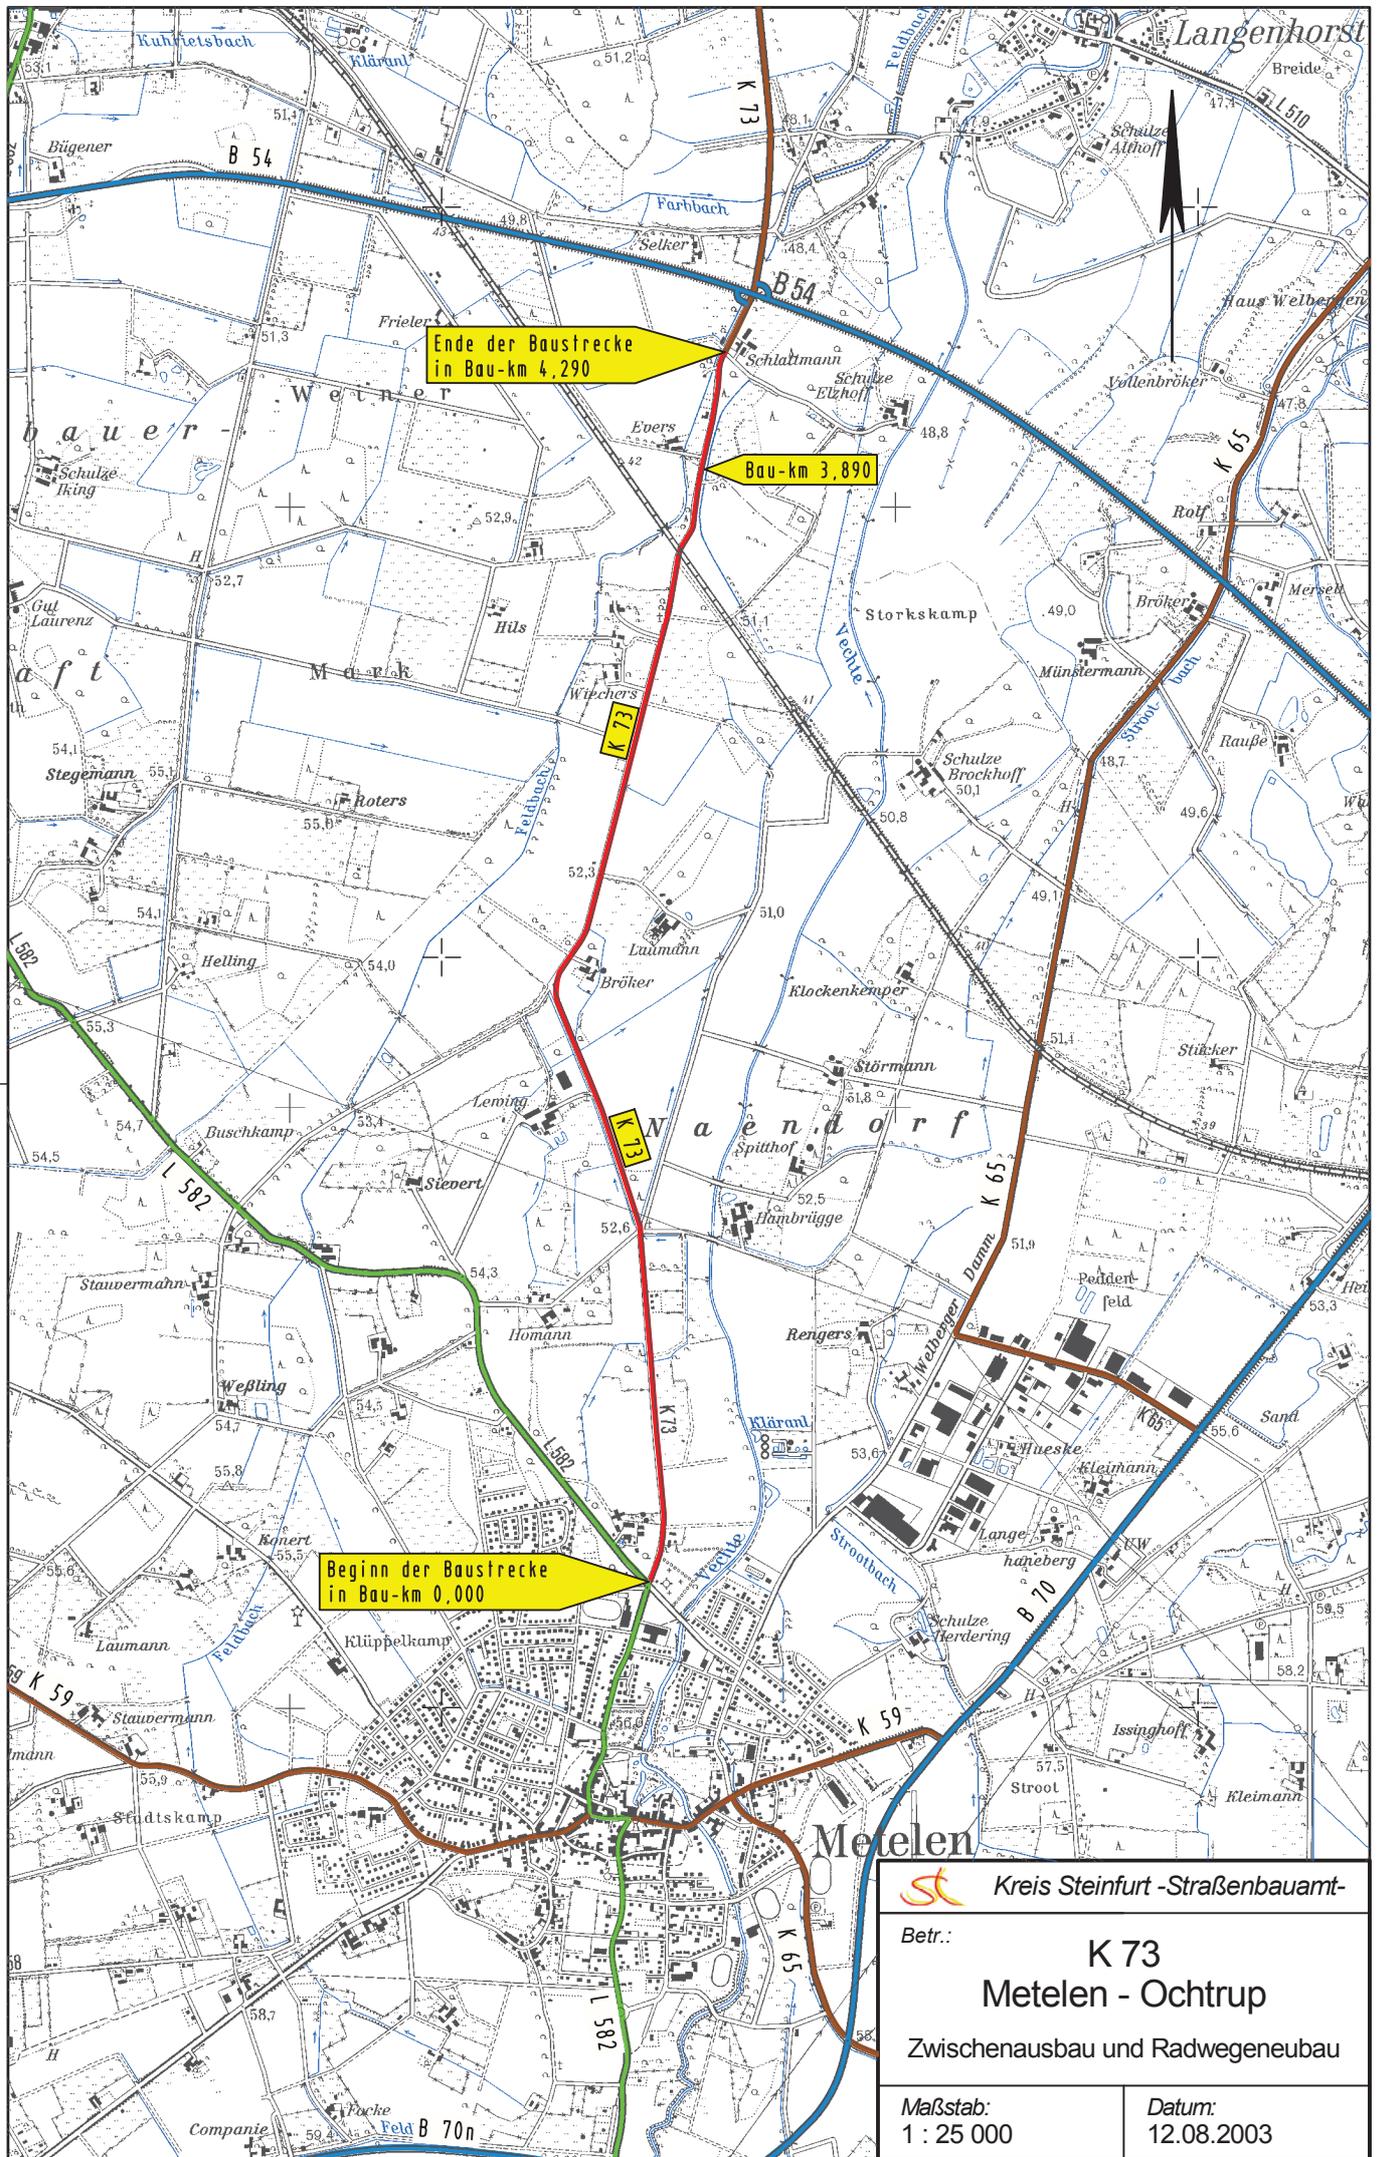

| | |
|---|-----------------------------|
|  Kreis Steinfurt - Straßenbauamt- | |
| Betr.: K 73 Metelen - Ochtrup | |
| Zwischenausbau und Radwegeneubau | |
| Maßstab: 1 : 25 000 | Datum: 12.08.2003 |

