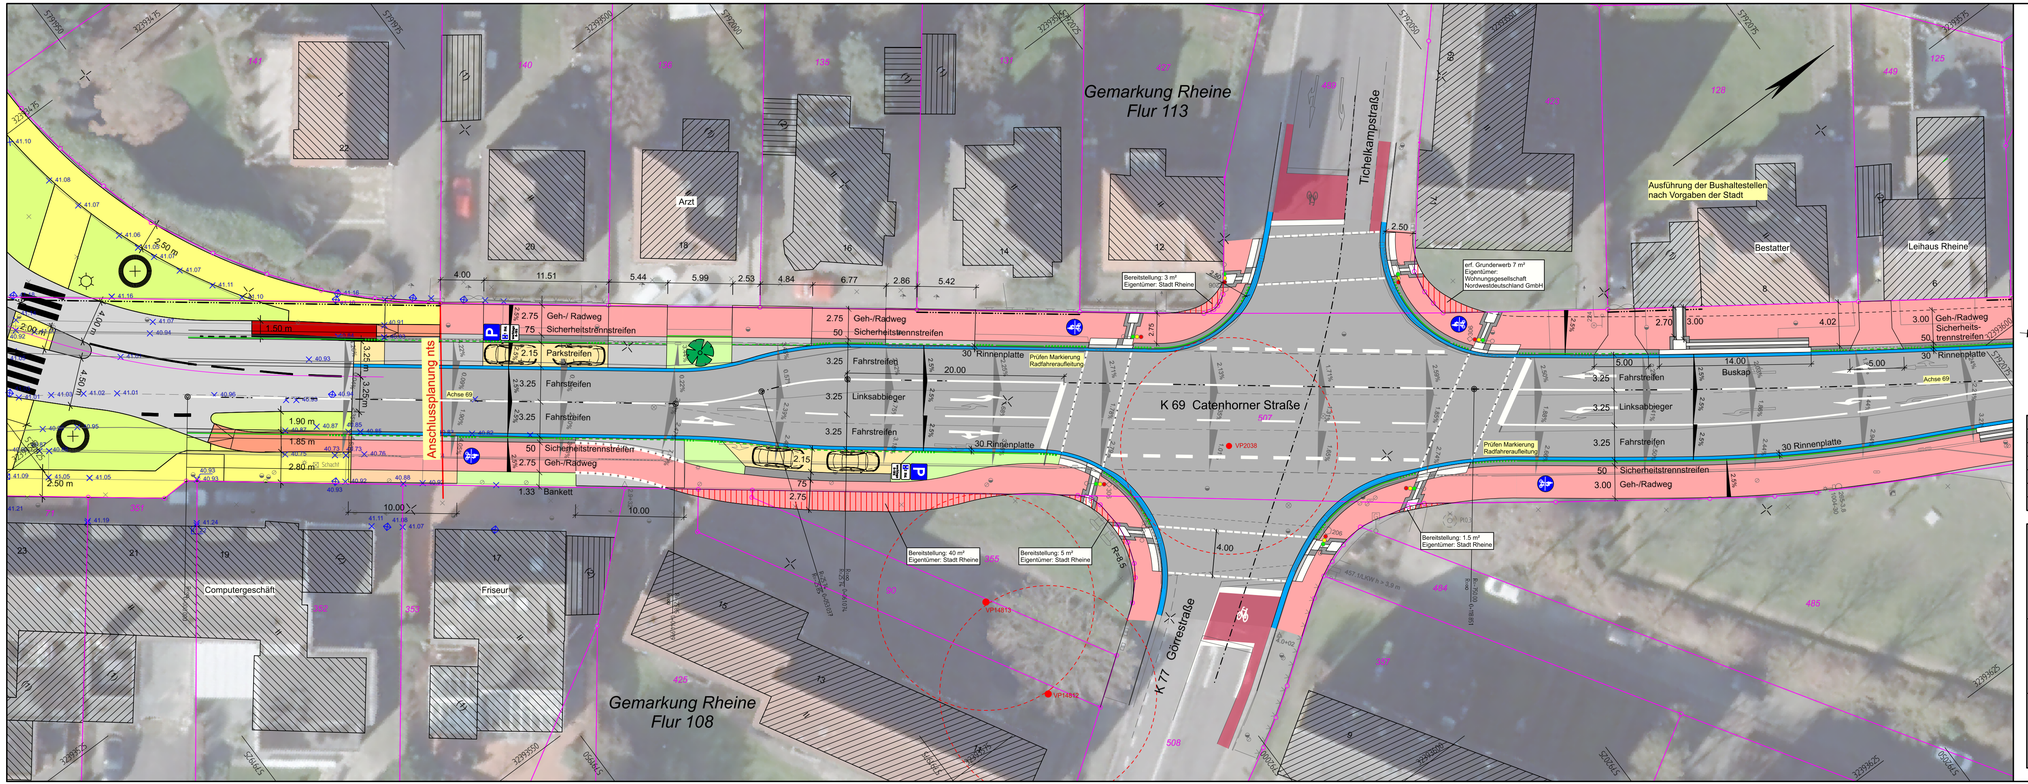

Legende

- Einschnittsböschung
- Mulde
- Bankett
- Fahrbahn
- Bankett
- Graben
- Gehweg / Radweg
- Geh- und Radweg
- Auftragsböschung
- Bauwerke
- Zufahrt / Anpassung an vorh. Zufahrt, Zuwegung
- Rohrleitung / Durchlass (hier DN 500)
- vorh. / zu fällender Baum
- gepl. Spitzahorn
- Schutzplanke
- vorh. / gepl. Straßenablauf
- Achse Fahrbahn: Neigungsbrechpunkt mit Angabe von Gefällestrecke und Halbmesser
- vorhandene / geplante Querneigung
- Querprofil
- VP2038 — Blindgängerverdachtspunkt (im 10m-Radius um die Verdachtspunkte dürfen keine erdeingreifenden und energiereichen Arbeiten durchgeführt werden)
- Hochbordstein
- Hochbordstein, Absenker
- Rundbordstein R 2
- aus Luftbild digitalisiert

Datum	gez.	Änderung	Datum	gez.	Änderung
Kataster:		zul. geänd.:	Topografie:		zul. geänd.:

KREIS STEINFURT
Dezernat III / 66 Straßenbauamt

Ort: K 69, AN 02; Rheine, Hafenbahn

VORPLANUNG

Unterlage: 5
Blatt-Nr.: 1

Projekt:
Umbau der Fahrbahn von der Mittelstraße bis zur B 481

Bau-km X+XXX bis X+XXX

	Datum	Zeichen
bearbeitet	November 2023	Zuidinga
gezeichnet	November 2023	Voß
geprüft	xx.xx.xxxx	X

Maßstab: 1:250

Lageplan

Aufgestellt:
Steinfurt, ...
Steinfurt, ...