




Straßenquerschnitt im Bereich des Parkstreifens

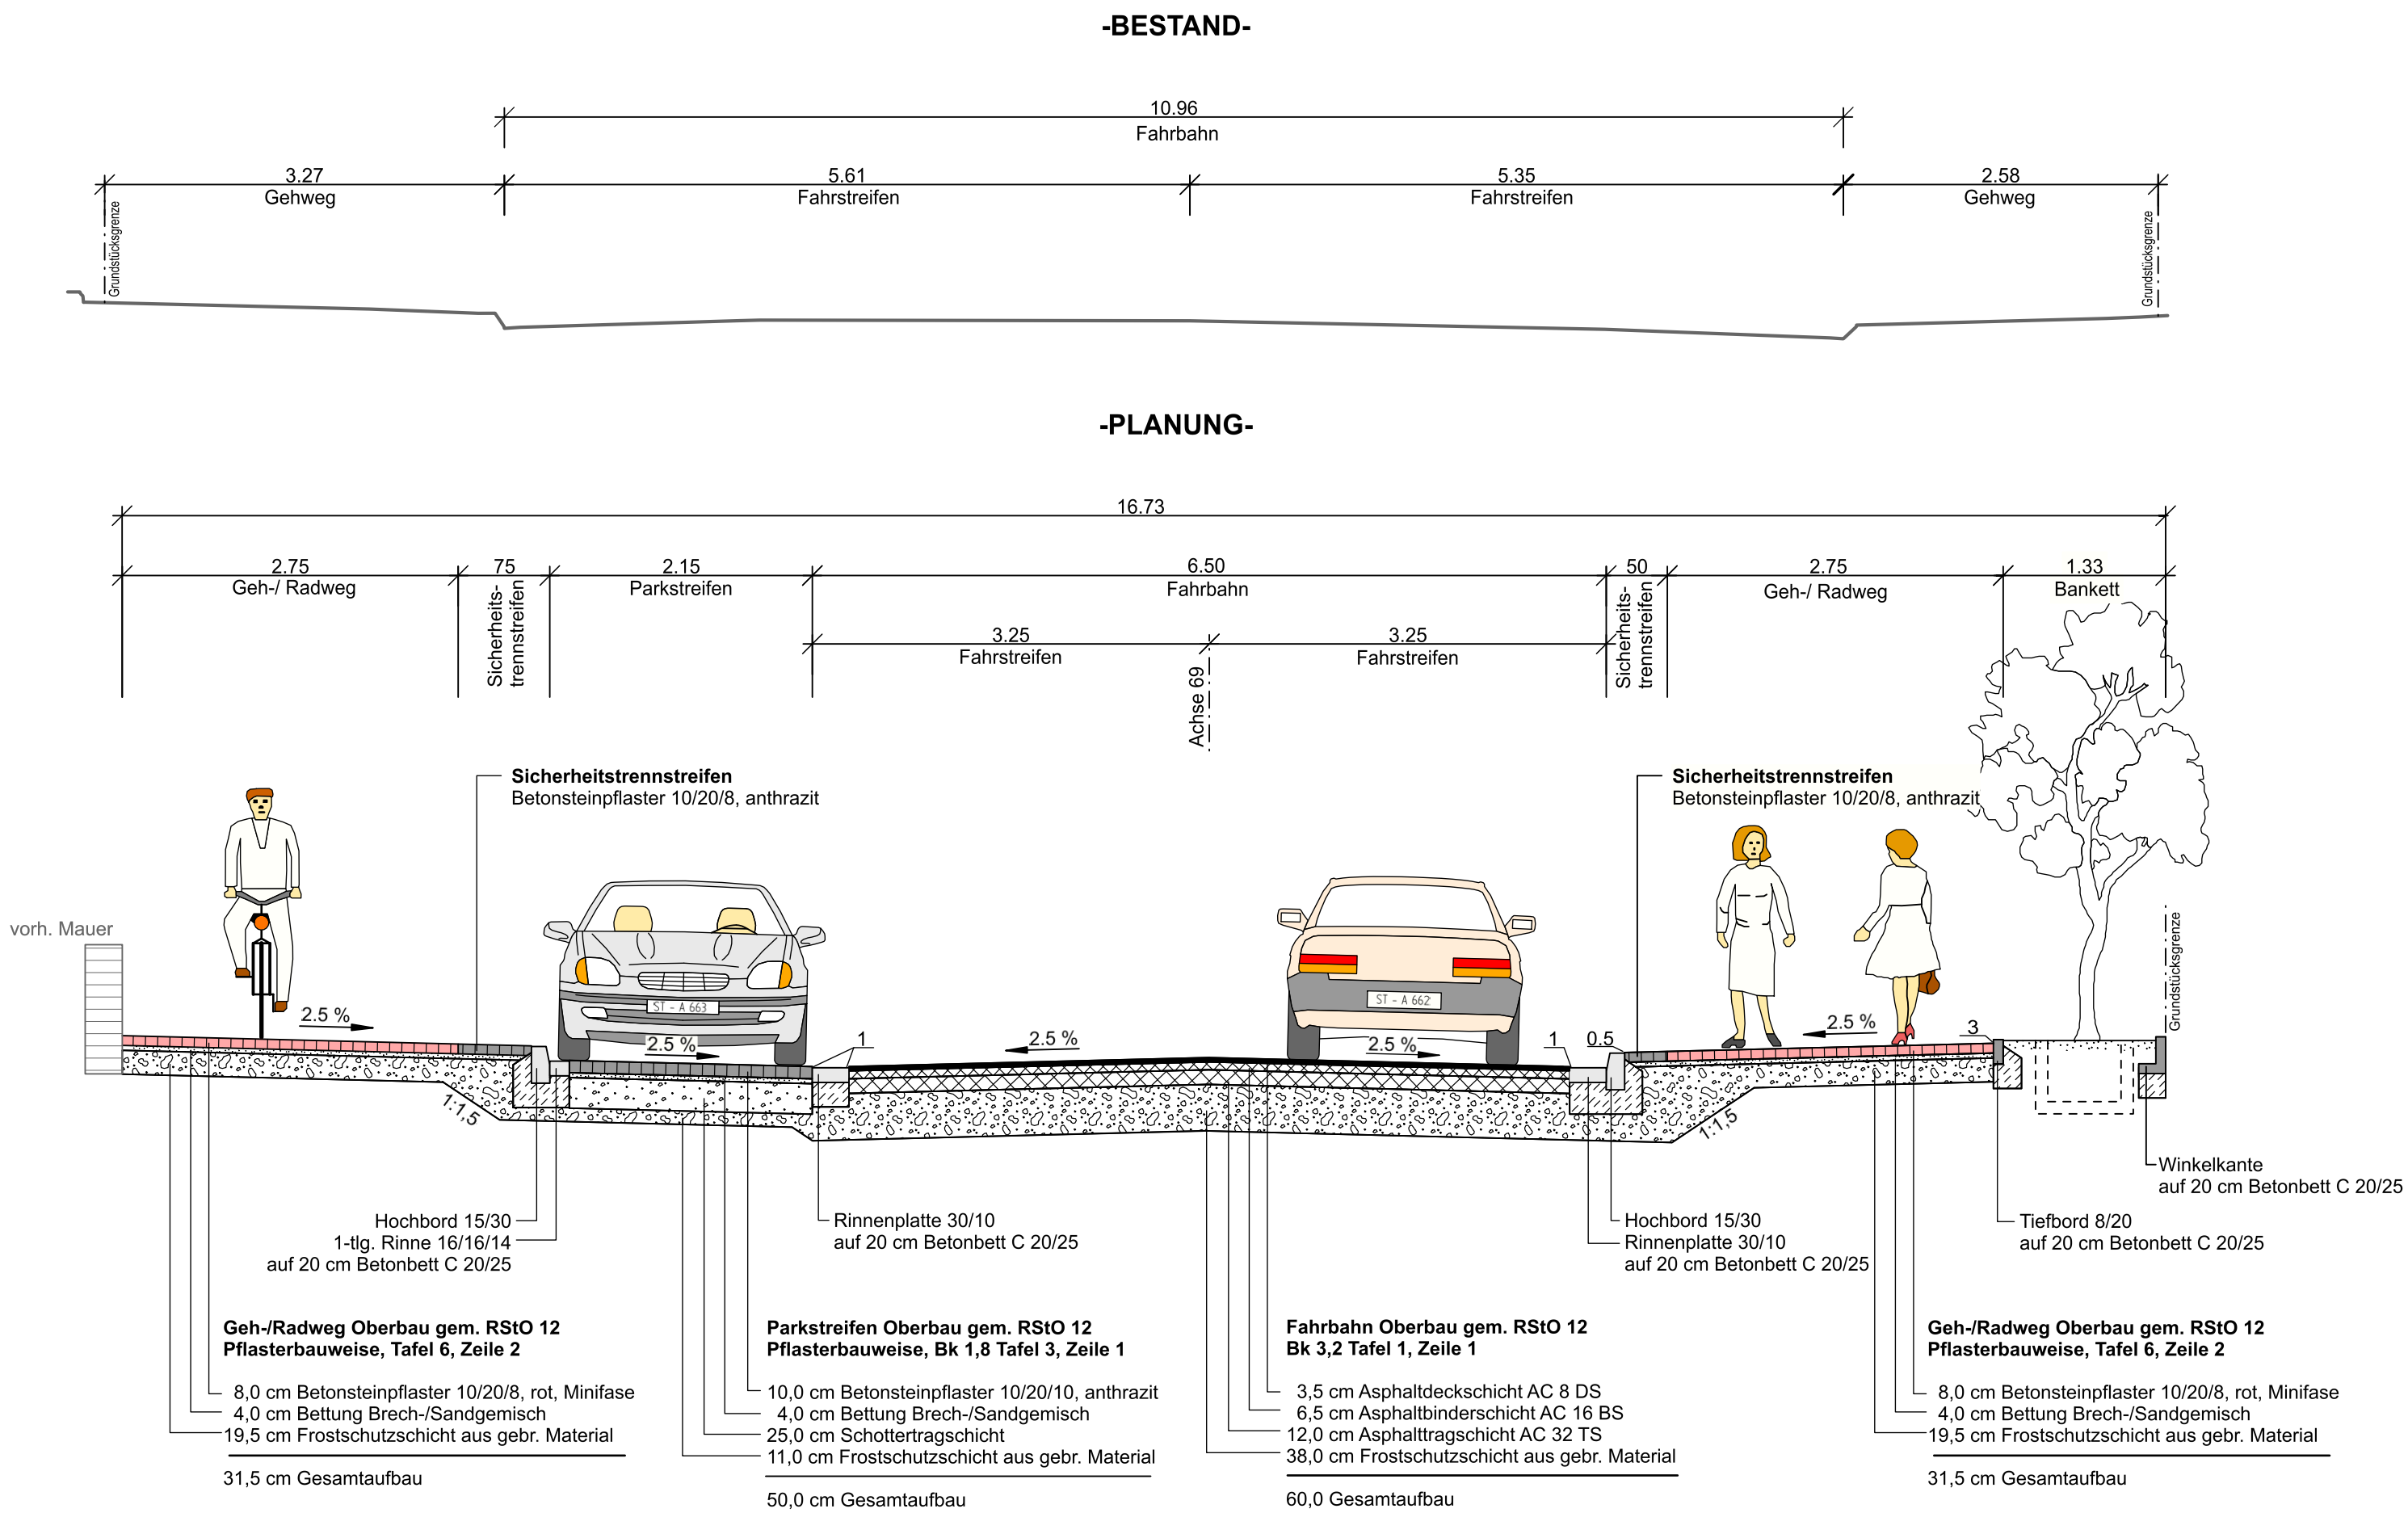

Straßenquerschnitt Stat. 0+365

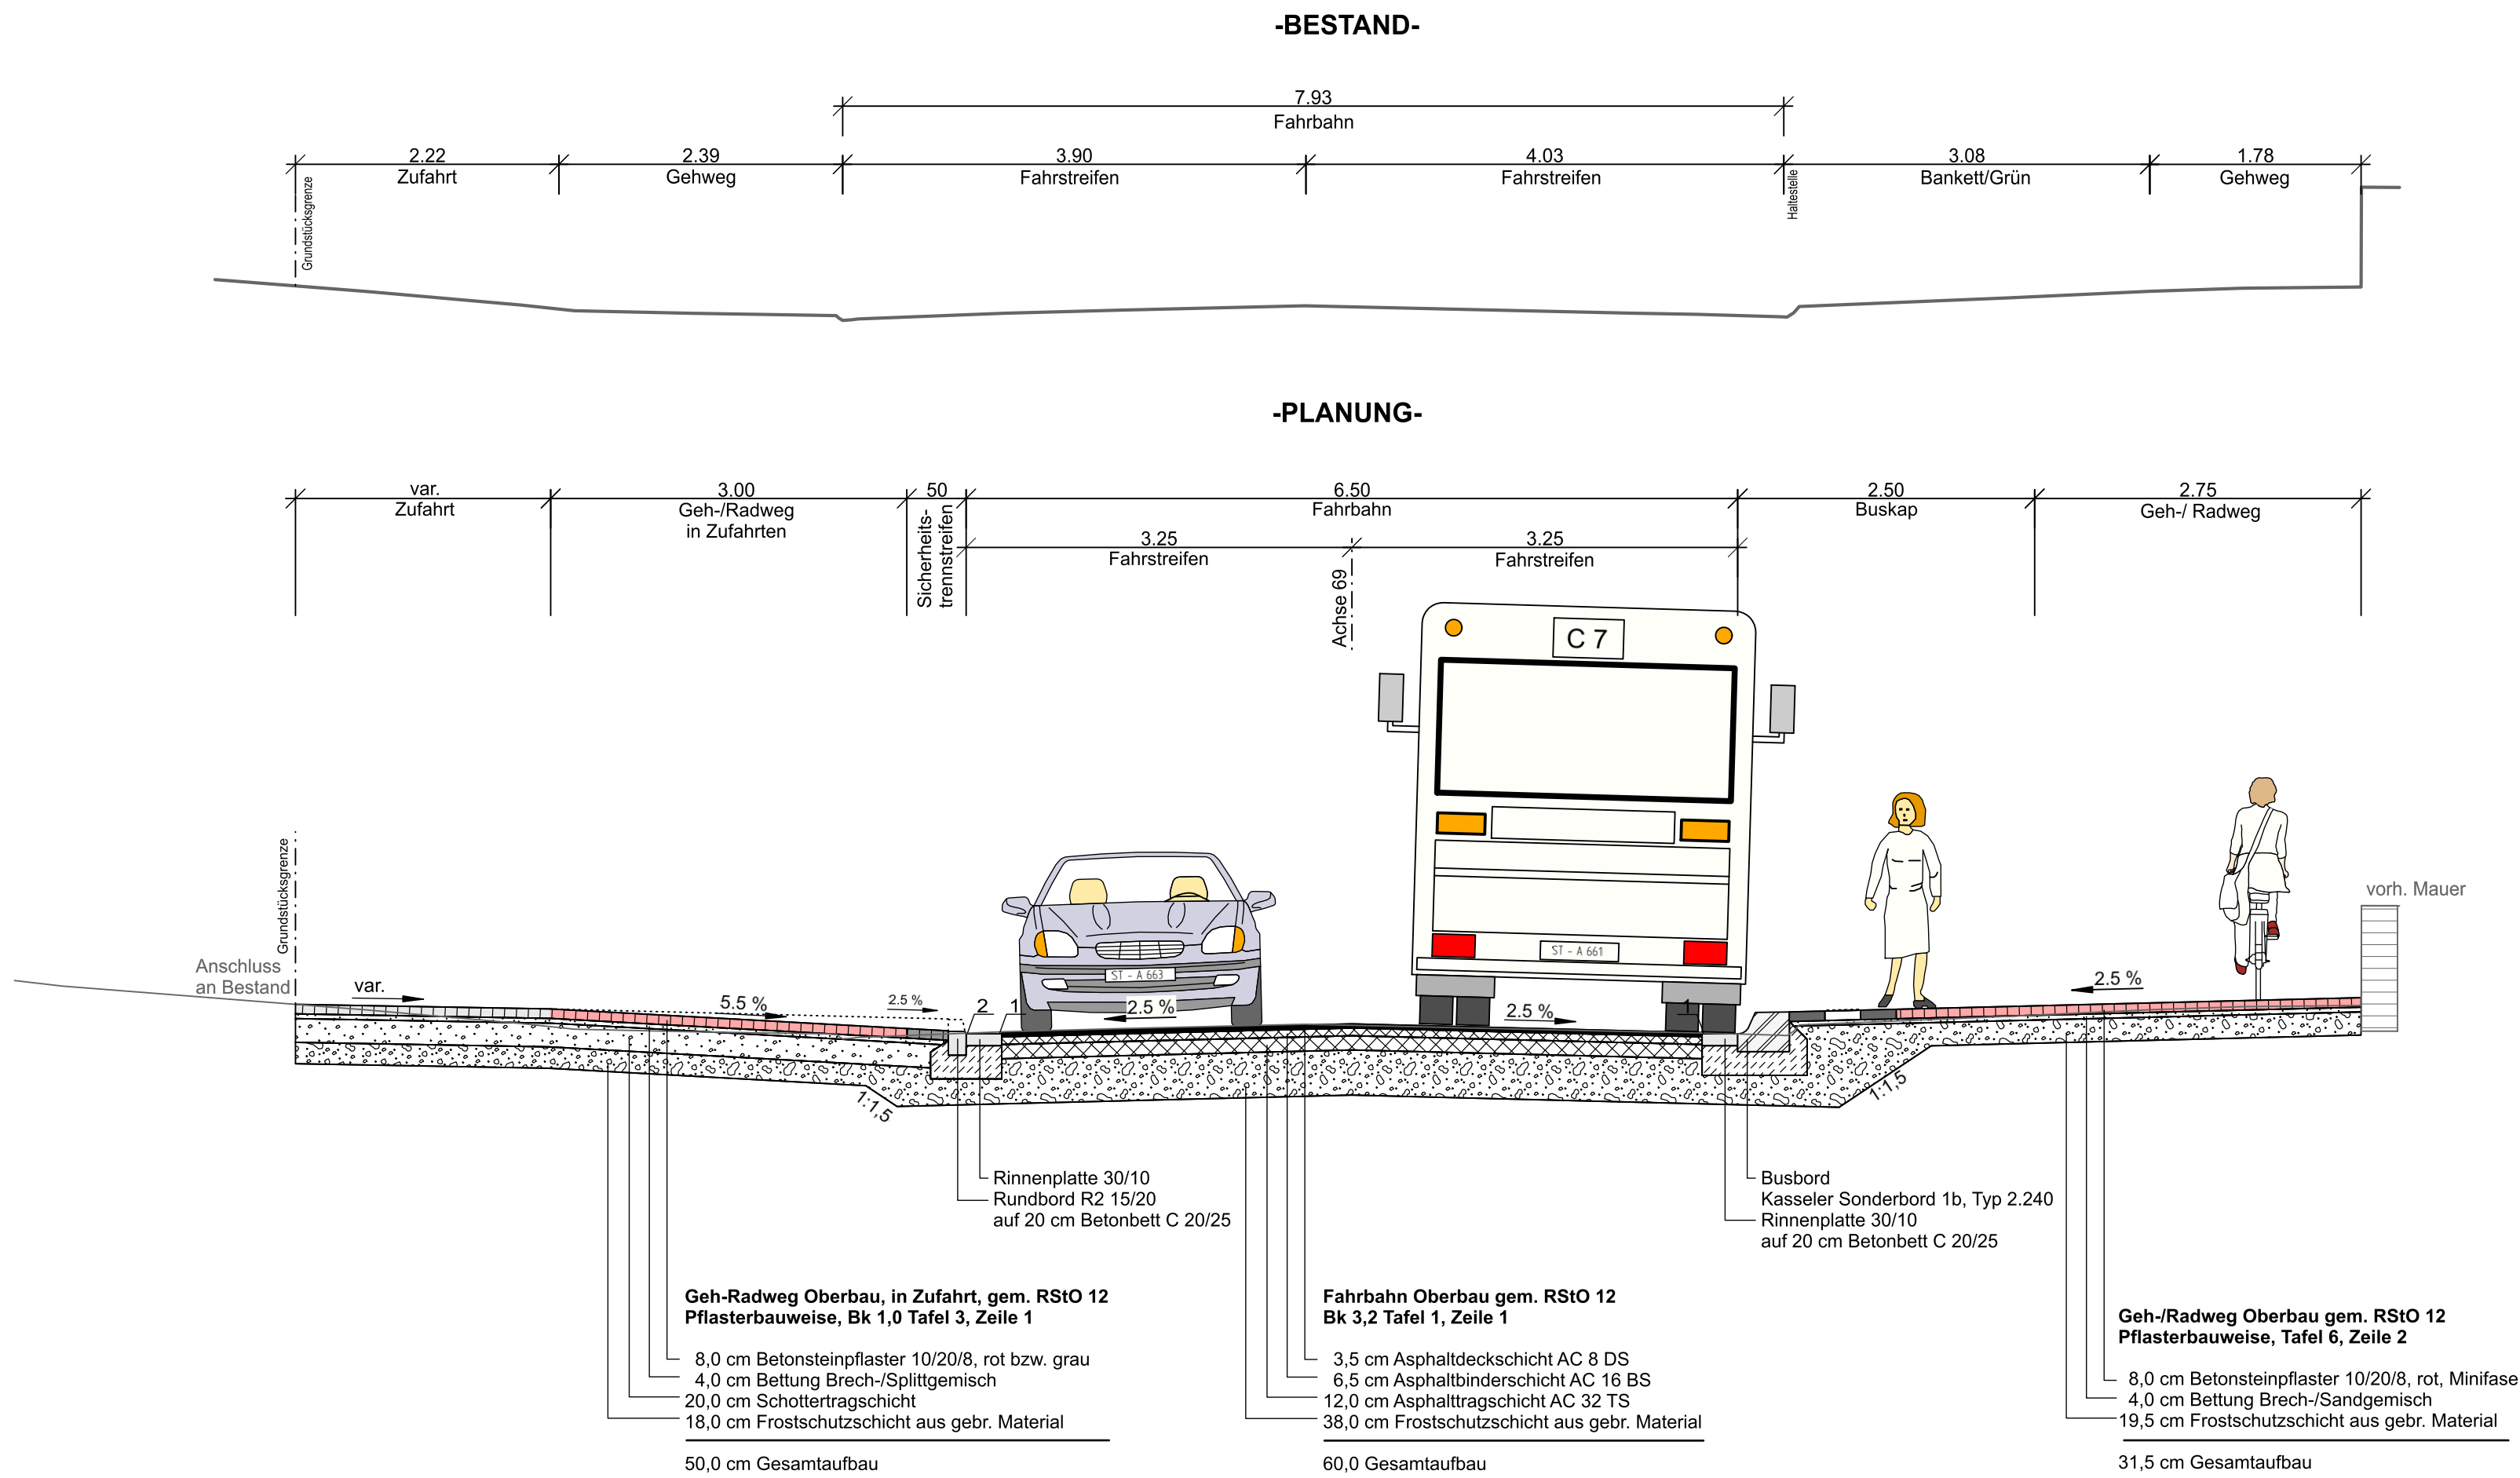

Straßenquerschnitt im Bereich der Unterführung

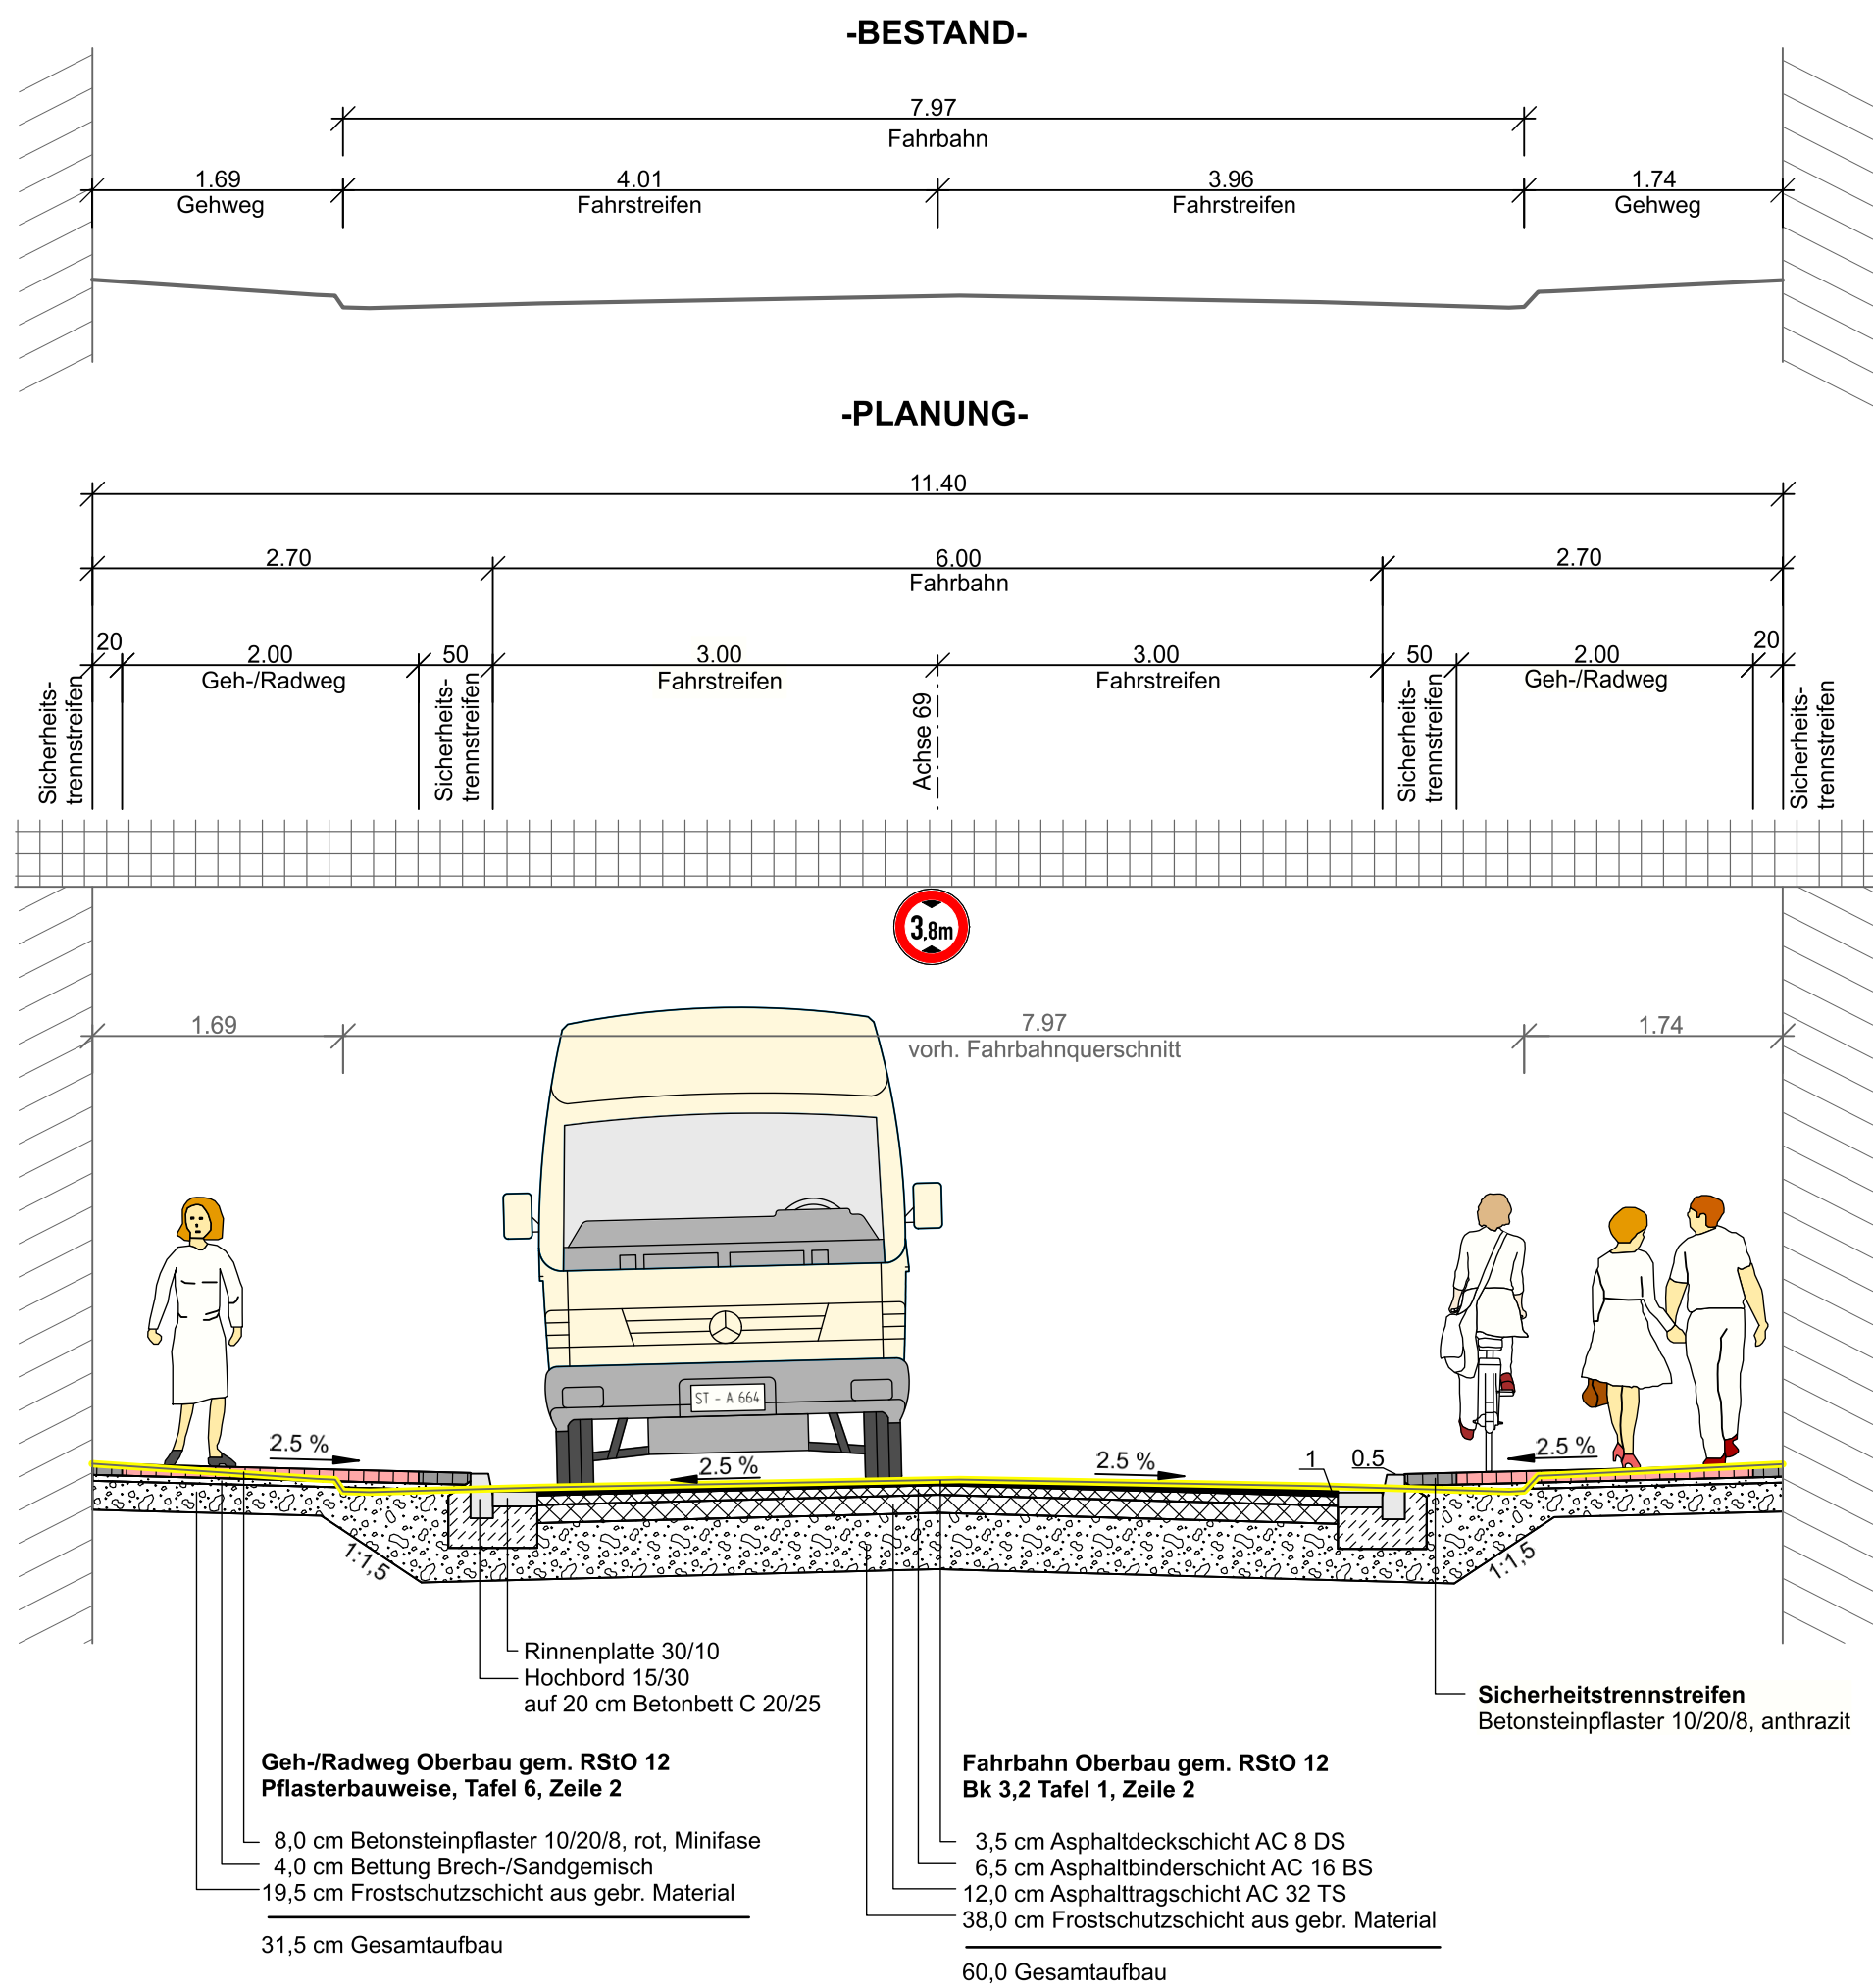

Zufahrten und Überfahrten Radweg gem. RSIO 12

Pflasterbauweise, Tafel 3	Bk 1.0, Zeile 1
Betonsteinpflaster 10/20/8	8,0 cm
Bettung Brech-/Splittgemisch 0/5	4,0 cm
Schottertragschicht	20,0 cm
ggf. Frostschuttschicht aus gebrochenem Material	18,0 cm
	50,0 cm

Datum	gez.	Änderung	Datum	gez.	Änderung
Kataster:		zul. geänd.:	Topografie:		zul. geänd.:

KREIS STEINFURT		VORPLANUNG	
Dezernat III / 66 Straßenbauamt		Unterlage:	14
Ort: K 69, AN 02; Rheine, Hafenbahn		Blatt-Nr.:	1
Projekt: Umbau der Fahrbahn von der Mittelstraße bis zur B 481	bearbeitet	XXX	Zuidinga
	gezeichnet	XXX	Voß
	geprüft	XXX	Schlattmann
Bau-km X+XXX bis X+XXX		Straßenquerschnitte	
Aufgestellt:		1:50	
Steinfurt,			
Steinfurt,			