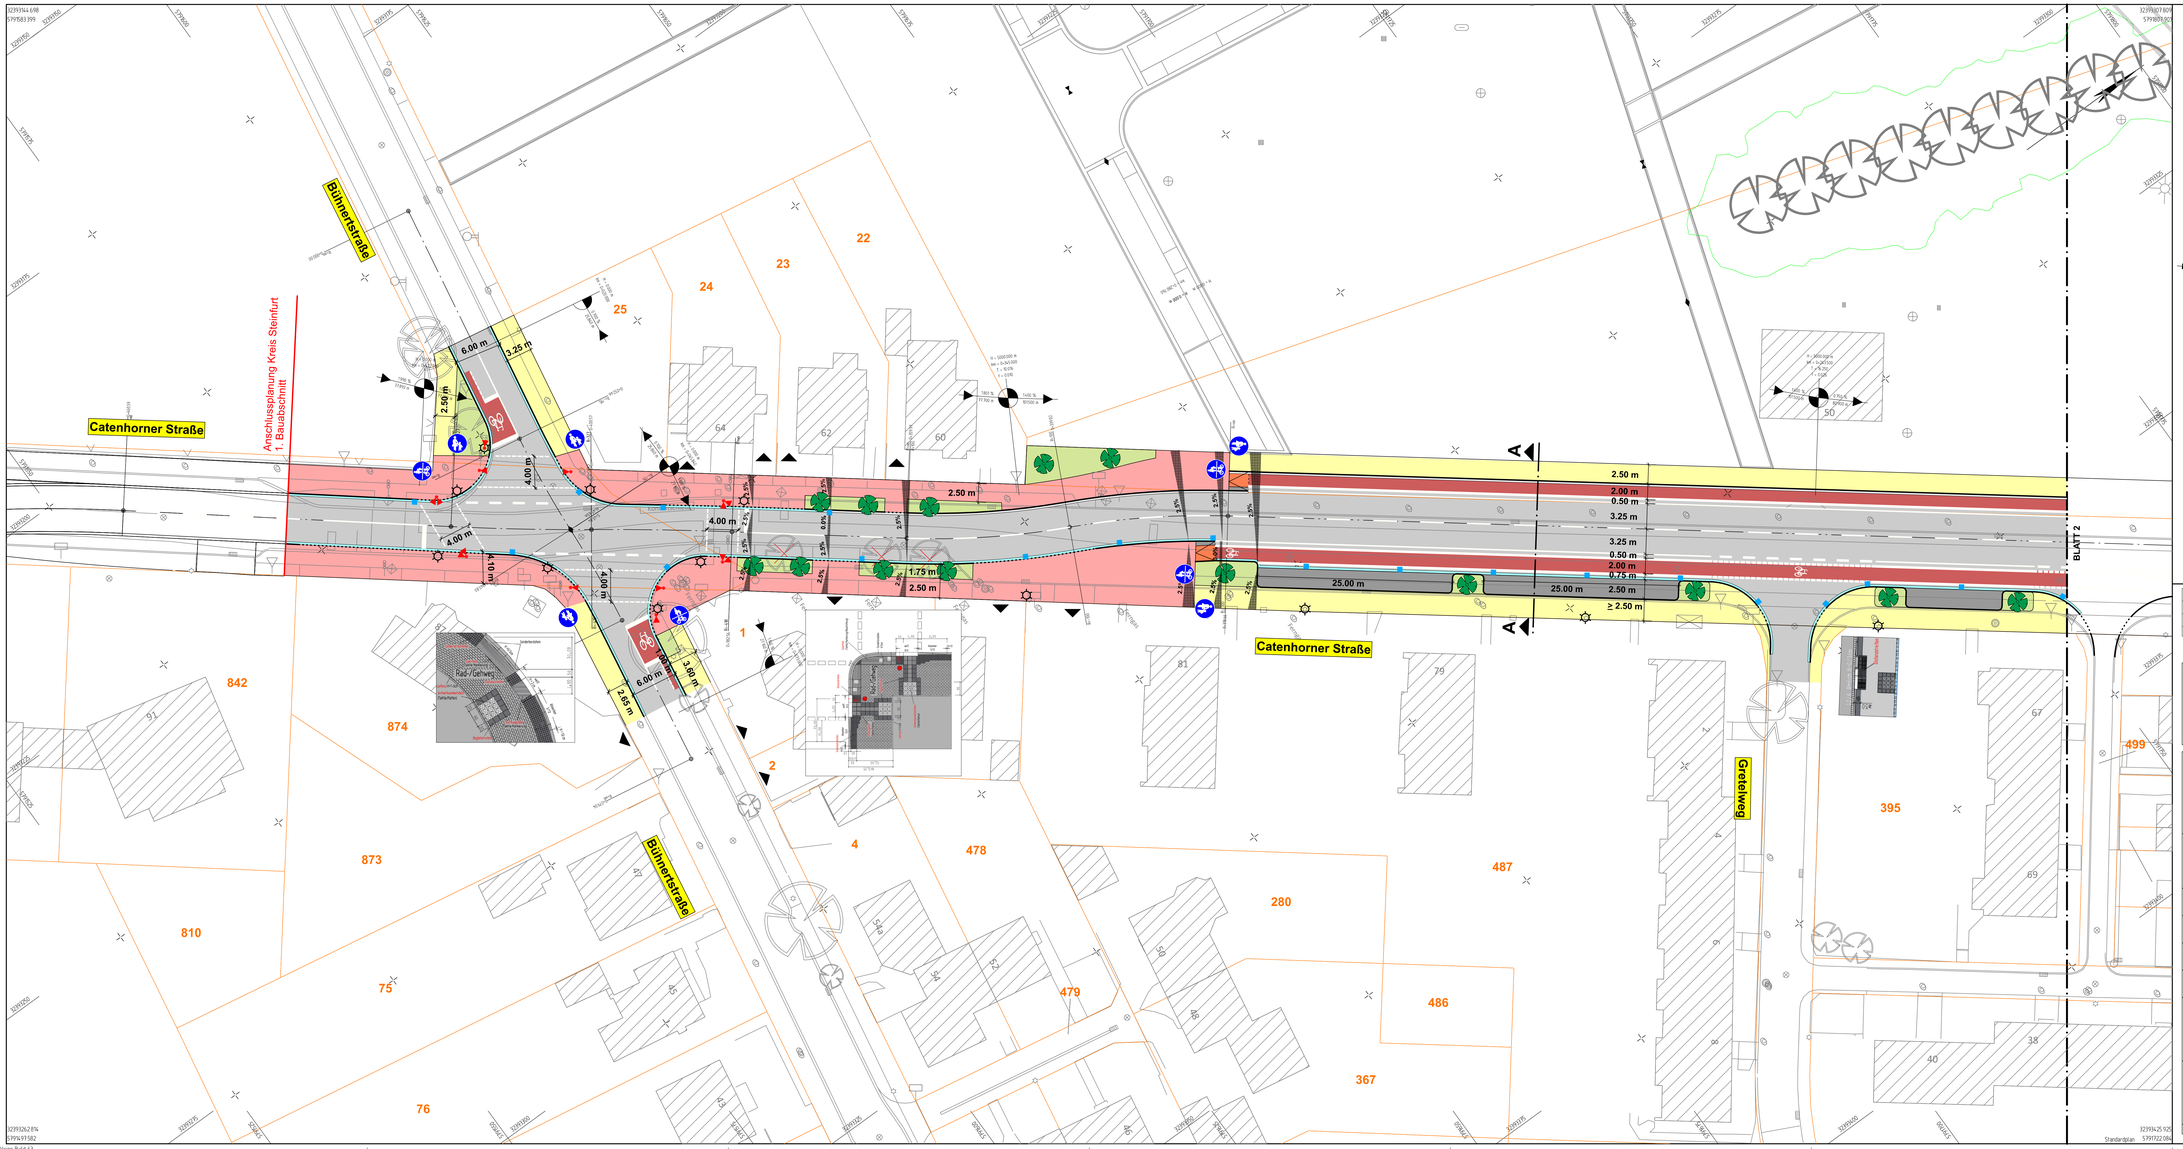

Legende

- Einschnittsböschung
- Mulde
- Bankett
- Fahrbahn
- Bankett
- Graben
- Gehweg / Radweg
- Geh- und Radweg
- Auftragsböschung
- Bauwerke
- Zufahrt / Anpassung an vorh. Zufahrt, Zuwegung
- Rohrleitung / Durchlass (hier DN 500)
- vorh. / zu fällender Baum
- vorh. / gepl. Leuchten
- gepl. Spitzahorn
- Schutzplanke
- vorh. / gepl. Straßenablauf
- Achse Fahrbahn: Neigungsbrechpunkt mit Angabe von Gefällestrecke und Halbmesser
- geplante Querneigung
- geplante Lichtsignalanlage
- Zufahrt
- Hochbordstein
- Rundbordstein R 2

Jeder Übergang wird barrierefrei ausgebaut.

Index	Art der Änderung	Name	Datum
B			
A			

Projektbeteiligte:
Kreis Steinfurt
Straßenbauamt
Tecklenburger Straße
10 48565 Steinfurt

KREIS STEINFURT
Gesehen:
Ort, Datum, Unterschrift

Bauherr:
Stadt Rheine
Klosterstraße 14 | 48431 Rheine
T 0049-5971-939-0 | stadt@rheine.de
www.rheine.de

Projektname
Catenhorner Straße
2. Bauabschnitt

Plannummer **S.3.3.1**			Projektnr. **04220015**
Planinhalt **Lageplan**			Maßstab **1:250**
Fachbereich Straßenplanung		Name | Kürzel	Datum
	bearbeitet	Shogaei	01.06.2023
Leistungsphase Entwurfsplanung	gezeichnet	Henkenjohann	07.05.2024
	geprüft	O. Timm	07.05.2024
Freigabe Planer		Freigabe Auftraggeber | Bauherr	

VORABZUG

nts Ingenieurgesellschaft mbH
Hansestraße 63 | 48165 Münster
T 02501 2760 0 | F 02501 2760 33
info@nts-plan.de | www.nts-plan.de

nts Ingenieurgesellschaft

Lagestatus ETRS 89/UTM 32 ; Höhenstatus NHN (DHHN 2016)

32393444.698
5795831.999
32393620.816
5796419.582
32393617.809
5795809.809
32393625.935
5797122.086
Standardplan

AKG,LagePlot InfraVision Build 63
V:\VERDATEN_INFRAVISION\Rheine/Catnlcup Kaserne/ M 1:250 12.05.2023 09:56