


Ausbauquerschnitt A-A
Catenhoner Straße

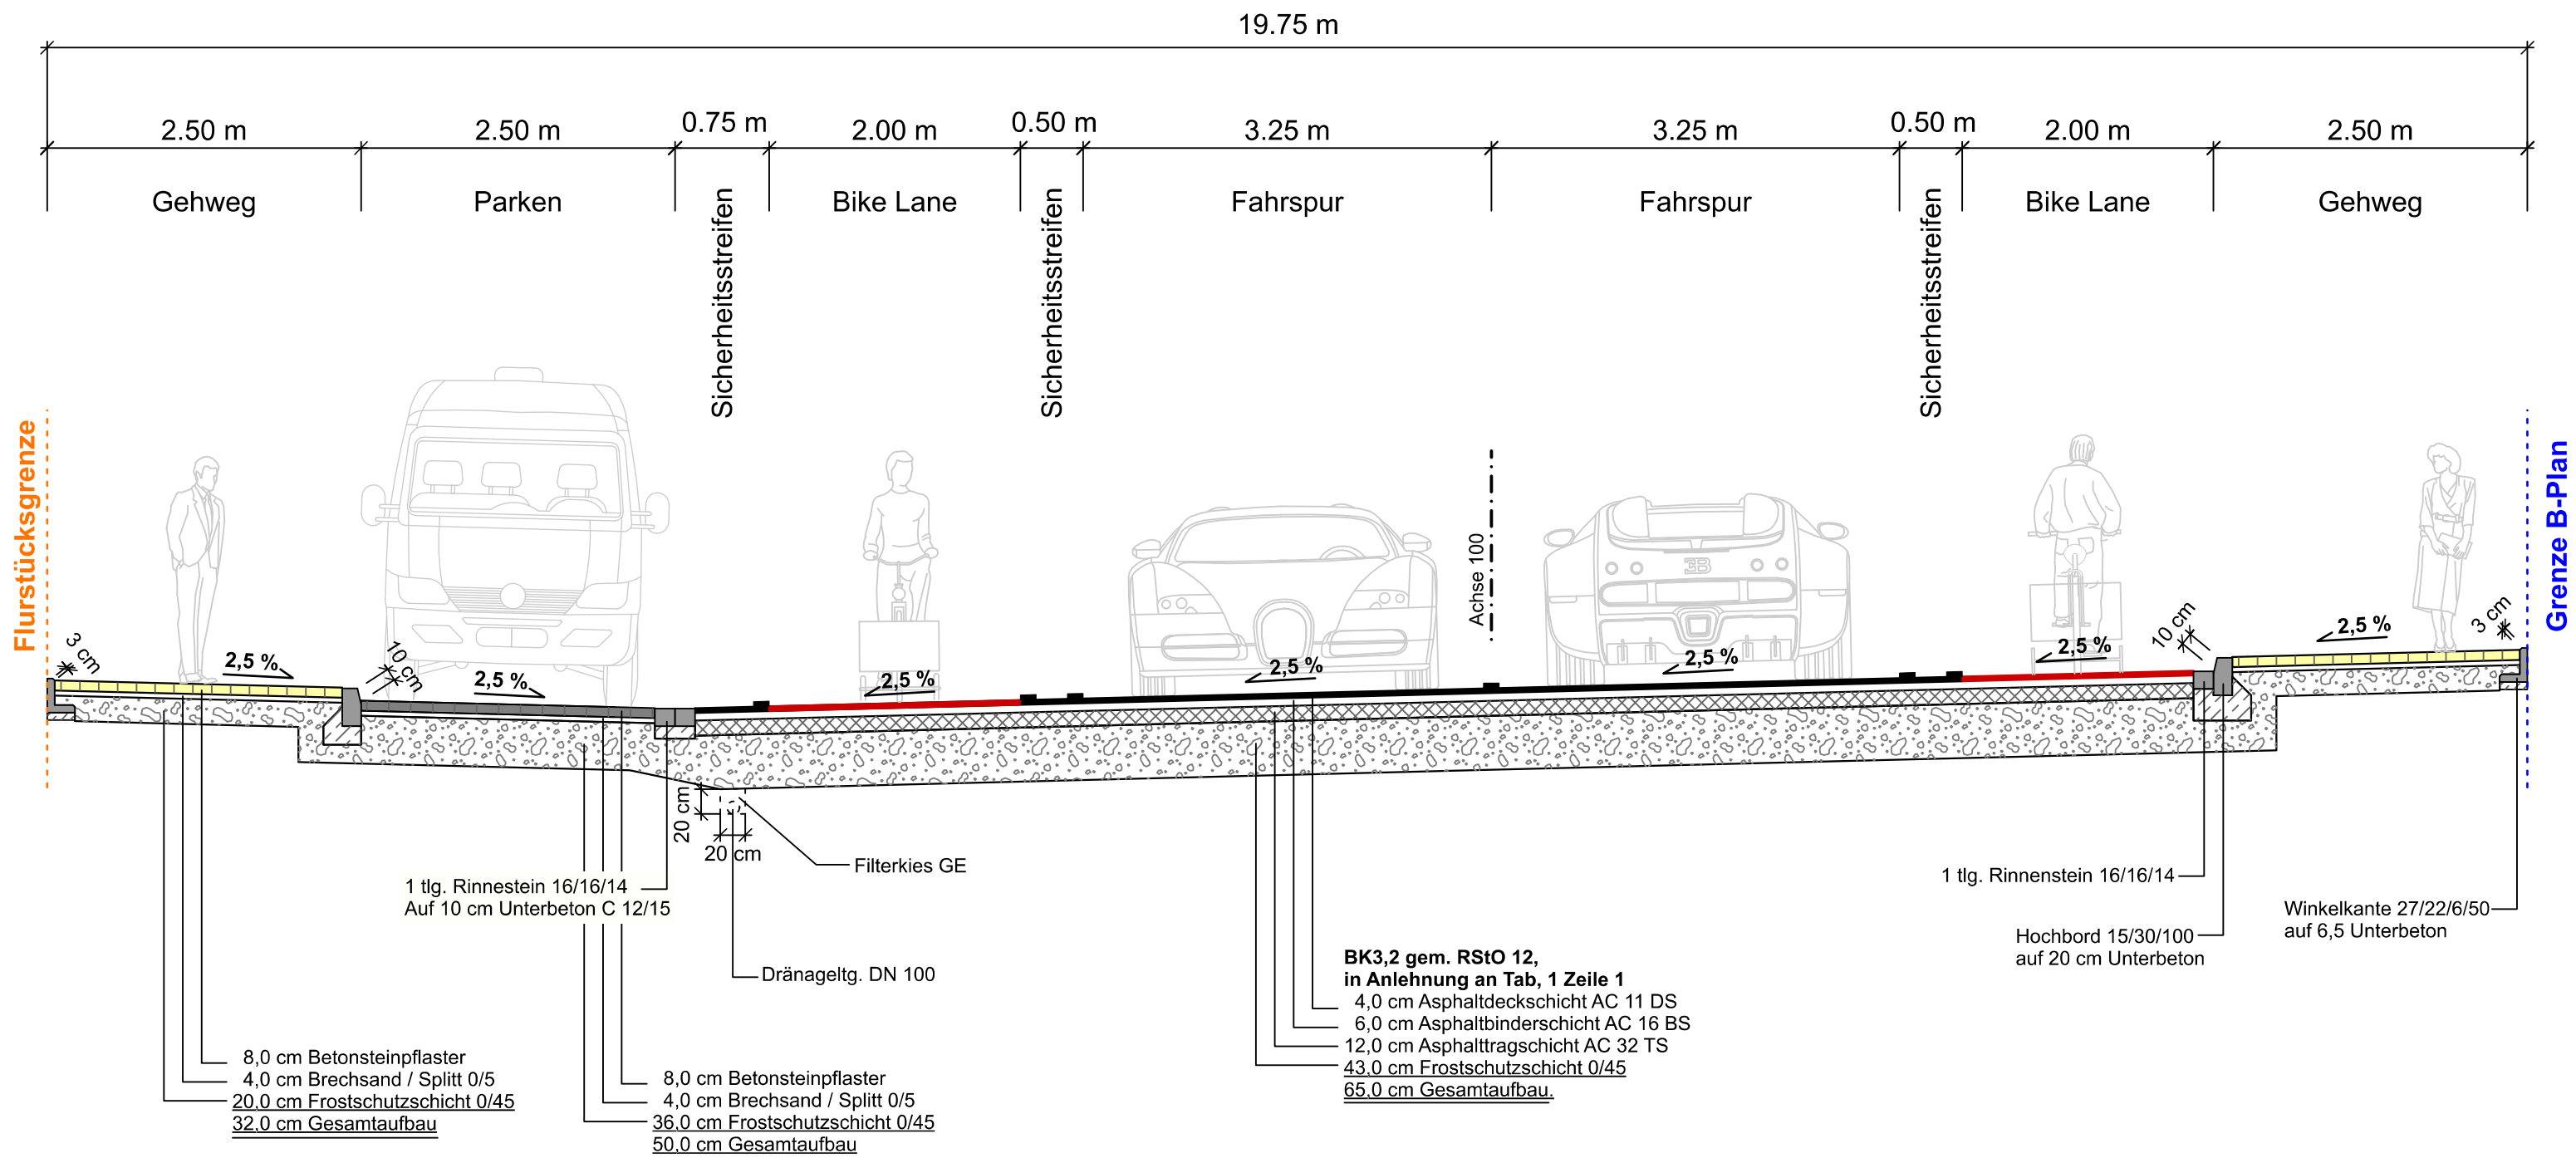

B			
A			
Index	Art der Änderung	Name	Datum
Auftraggeber Stadt Rheine  Klosterstraße 14 48431 Rheine T 0049-5971-939-0 stadt@rheine.de www.rheine.de			
Projektname Catenhonerstraße			
Plannummer S.5.5.1		Projektnr. 04220015	
Planinhalt Ausbauquerschnitt A-A		Maßstab 1:50	
Fachbereich Verkehrsplanung		Name Kürzel	Datum
	bearbeitet	Toporowski	13.07.2022
Leistungsphase Ausführungsplanung	gezeichnet	Shogaei	15.01.2024
	geprüft		
Freigabe Planer	Freigabe Auftraggeber Bauherr		
nts Ingenieurgesellschaft mbH  Hansestraße 63 48165 Münster T 02501 2760 0 F 02501 2760 33 info@nts-plan.de www.nts-plan.de			
Lagestatus ETRS 89/UTM 32 ; Höhenstatus NHN (DHHN 2016)			