




Regelquerschnitt Station 0+260.000

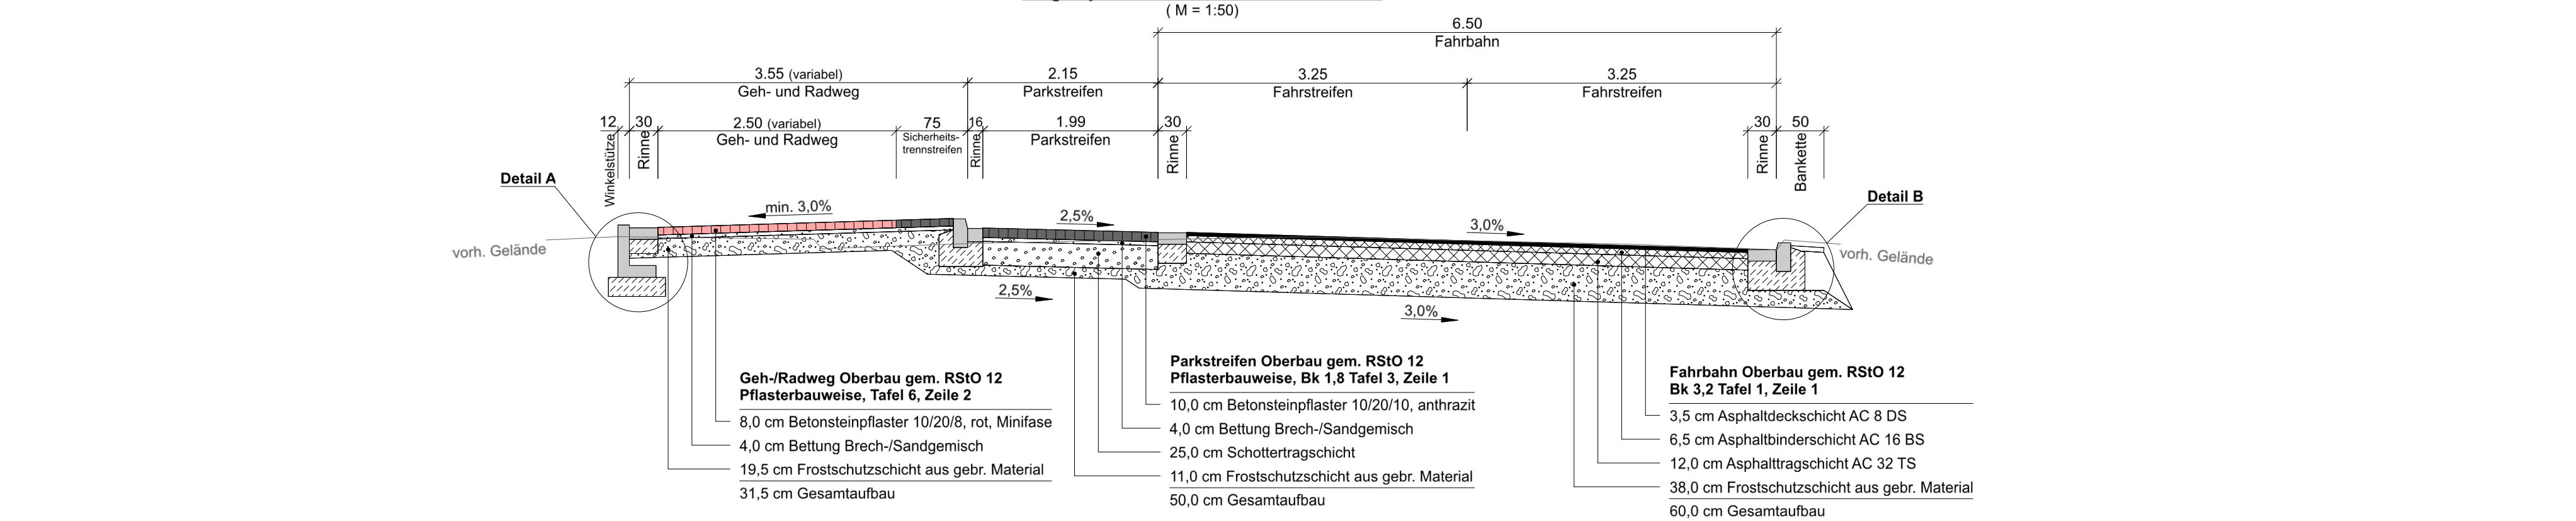


Detail Parkstreifen

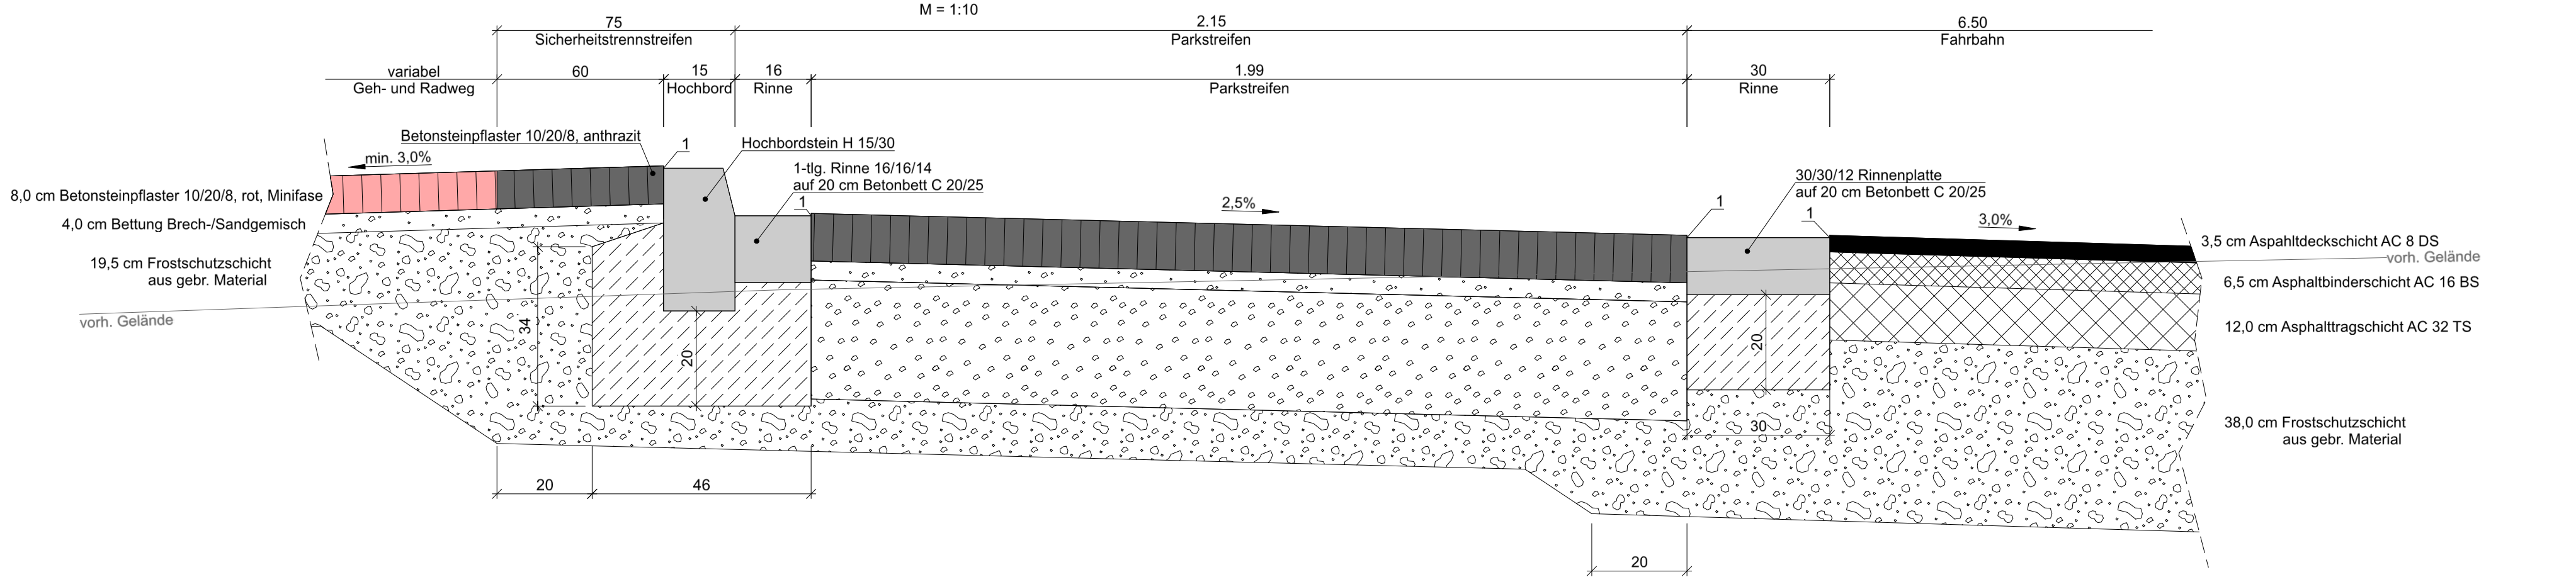


Detail Baumscheibe

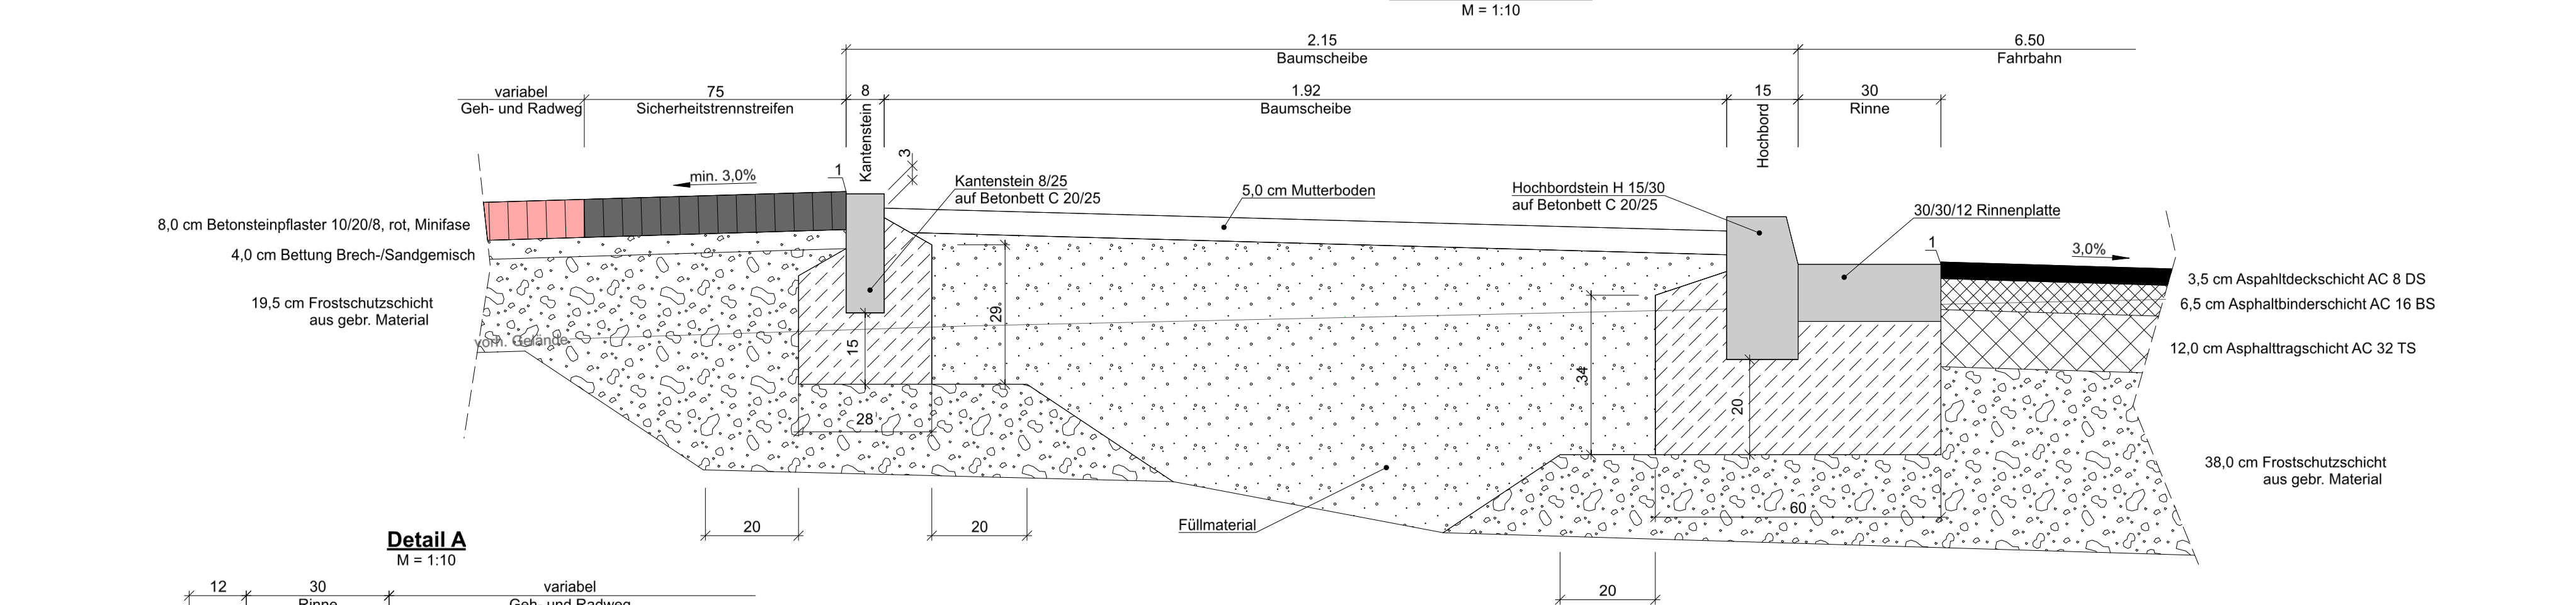


Detail A

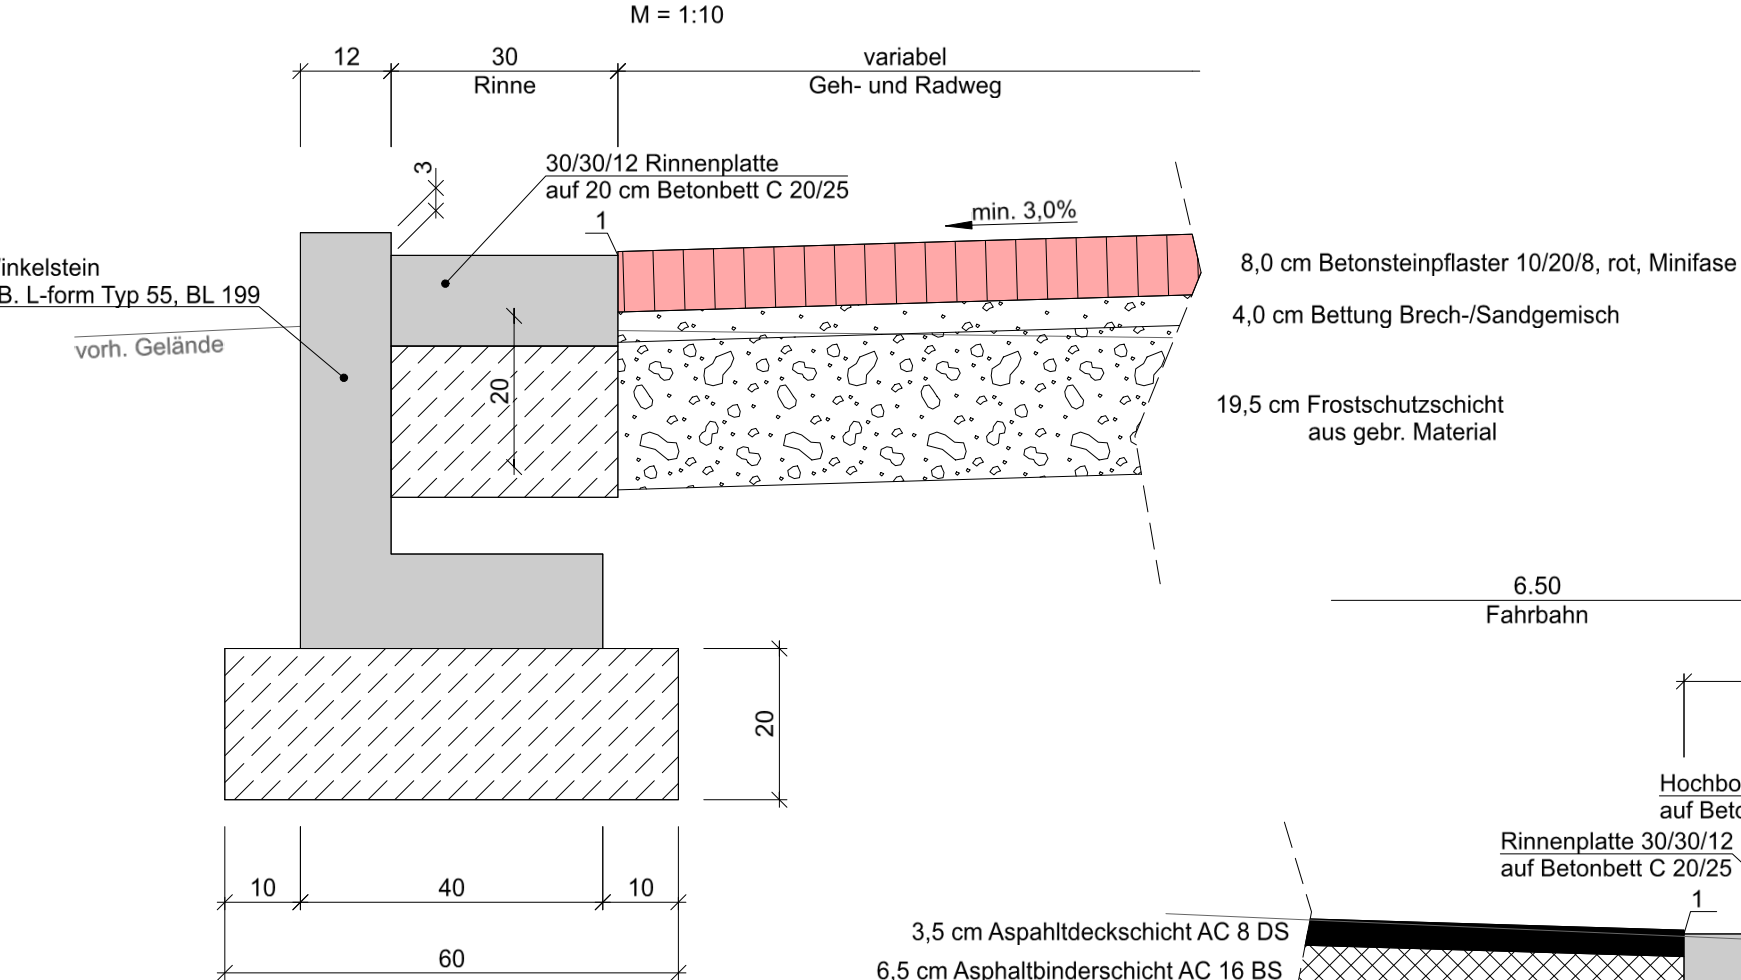

Detail B

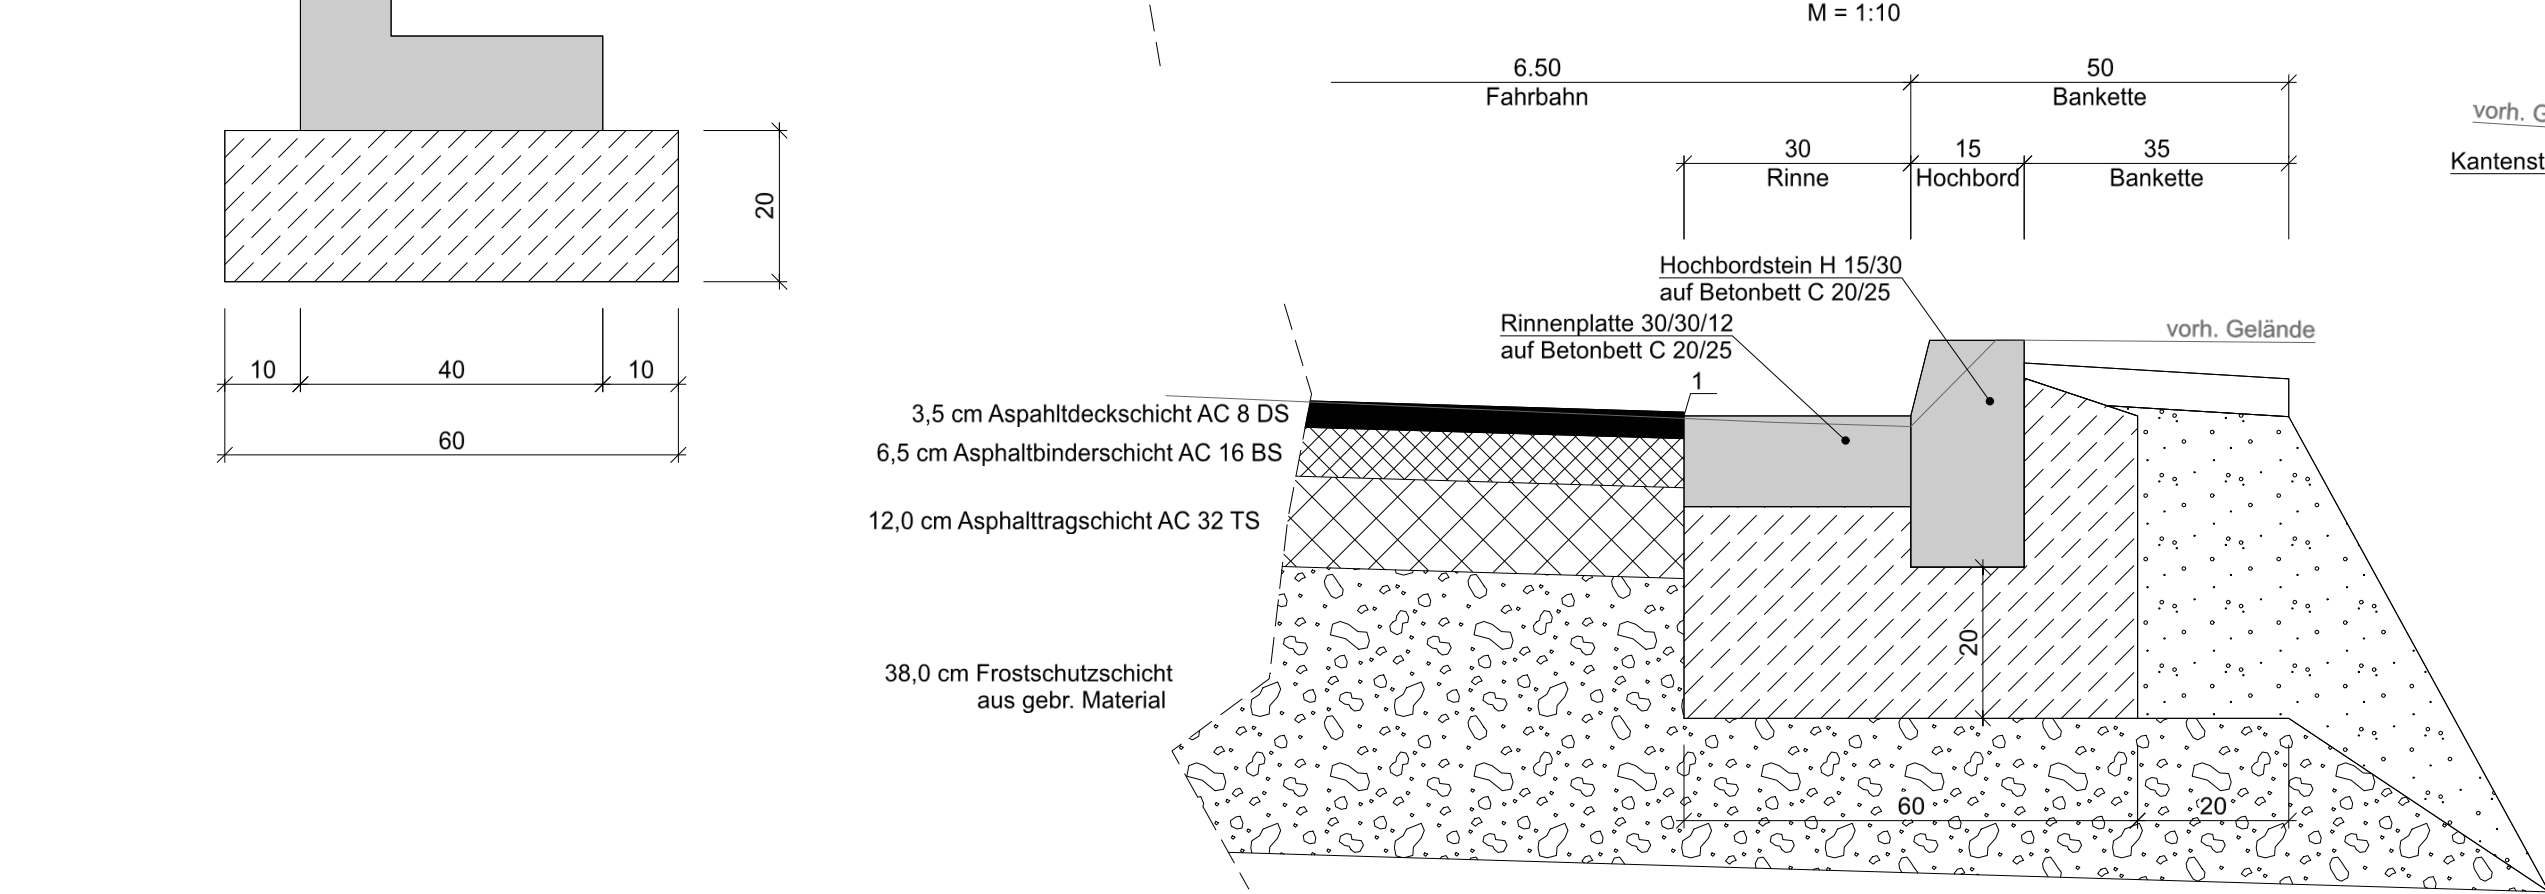

Detail Rinne (links)

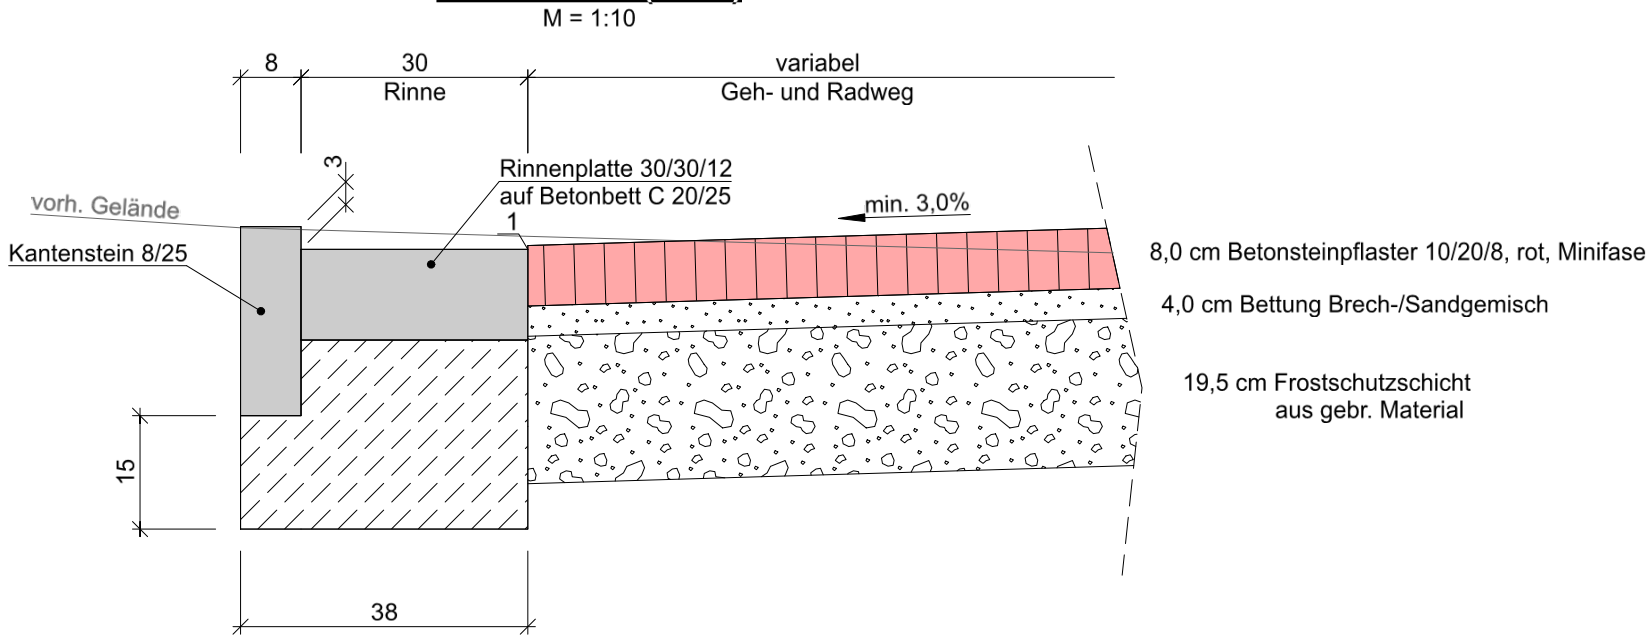

Datum	gez.	Änderung	Datum	gez.	Änderung
Kataster:			Topografie:		

	AUSFÜHRUNGSPLANUNG		
Ort: K 69, AN 1; Rheine, Catenhorner Straße			Unterlage: 14
			Blatt-Nr.: 1
Projekt: Umbau Catenhorner Straße K 69 AN 1 Station: 2+055 bis 0+371 Baulänge: 1305m	bearbeitet	07.05.2024	Zeichen
	gezeichnet	07.05.2024	Rietmann
	geprüft		Langehaneberg
			Regelquerschnitt
			Maßstab: 1:50 / 1:10
Aufgestellt			
Steinfurt,			
Steinfurt,			