

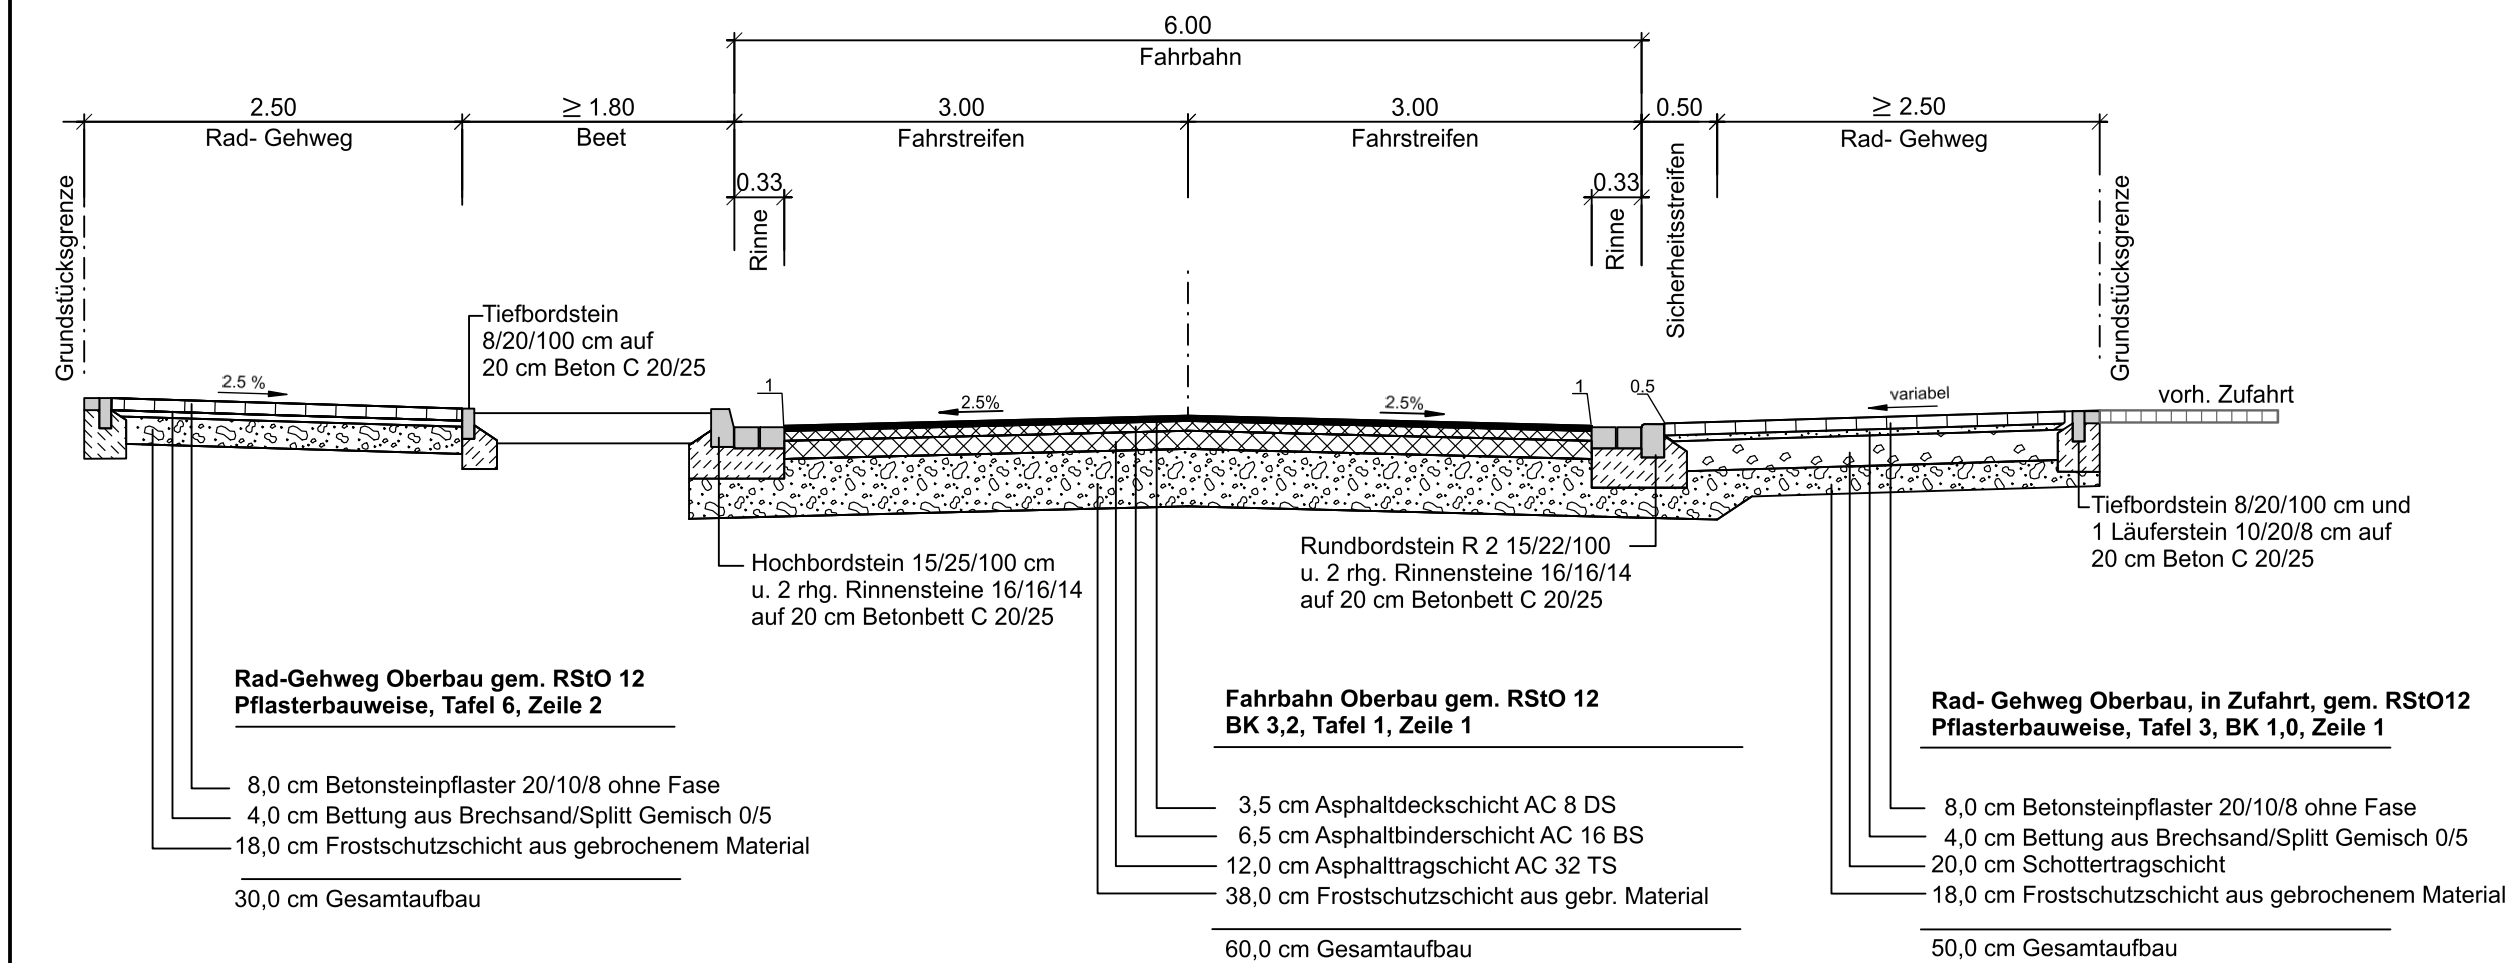


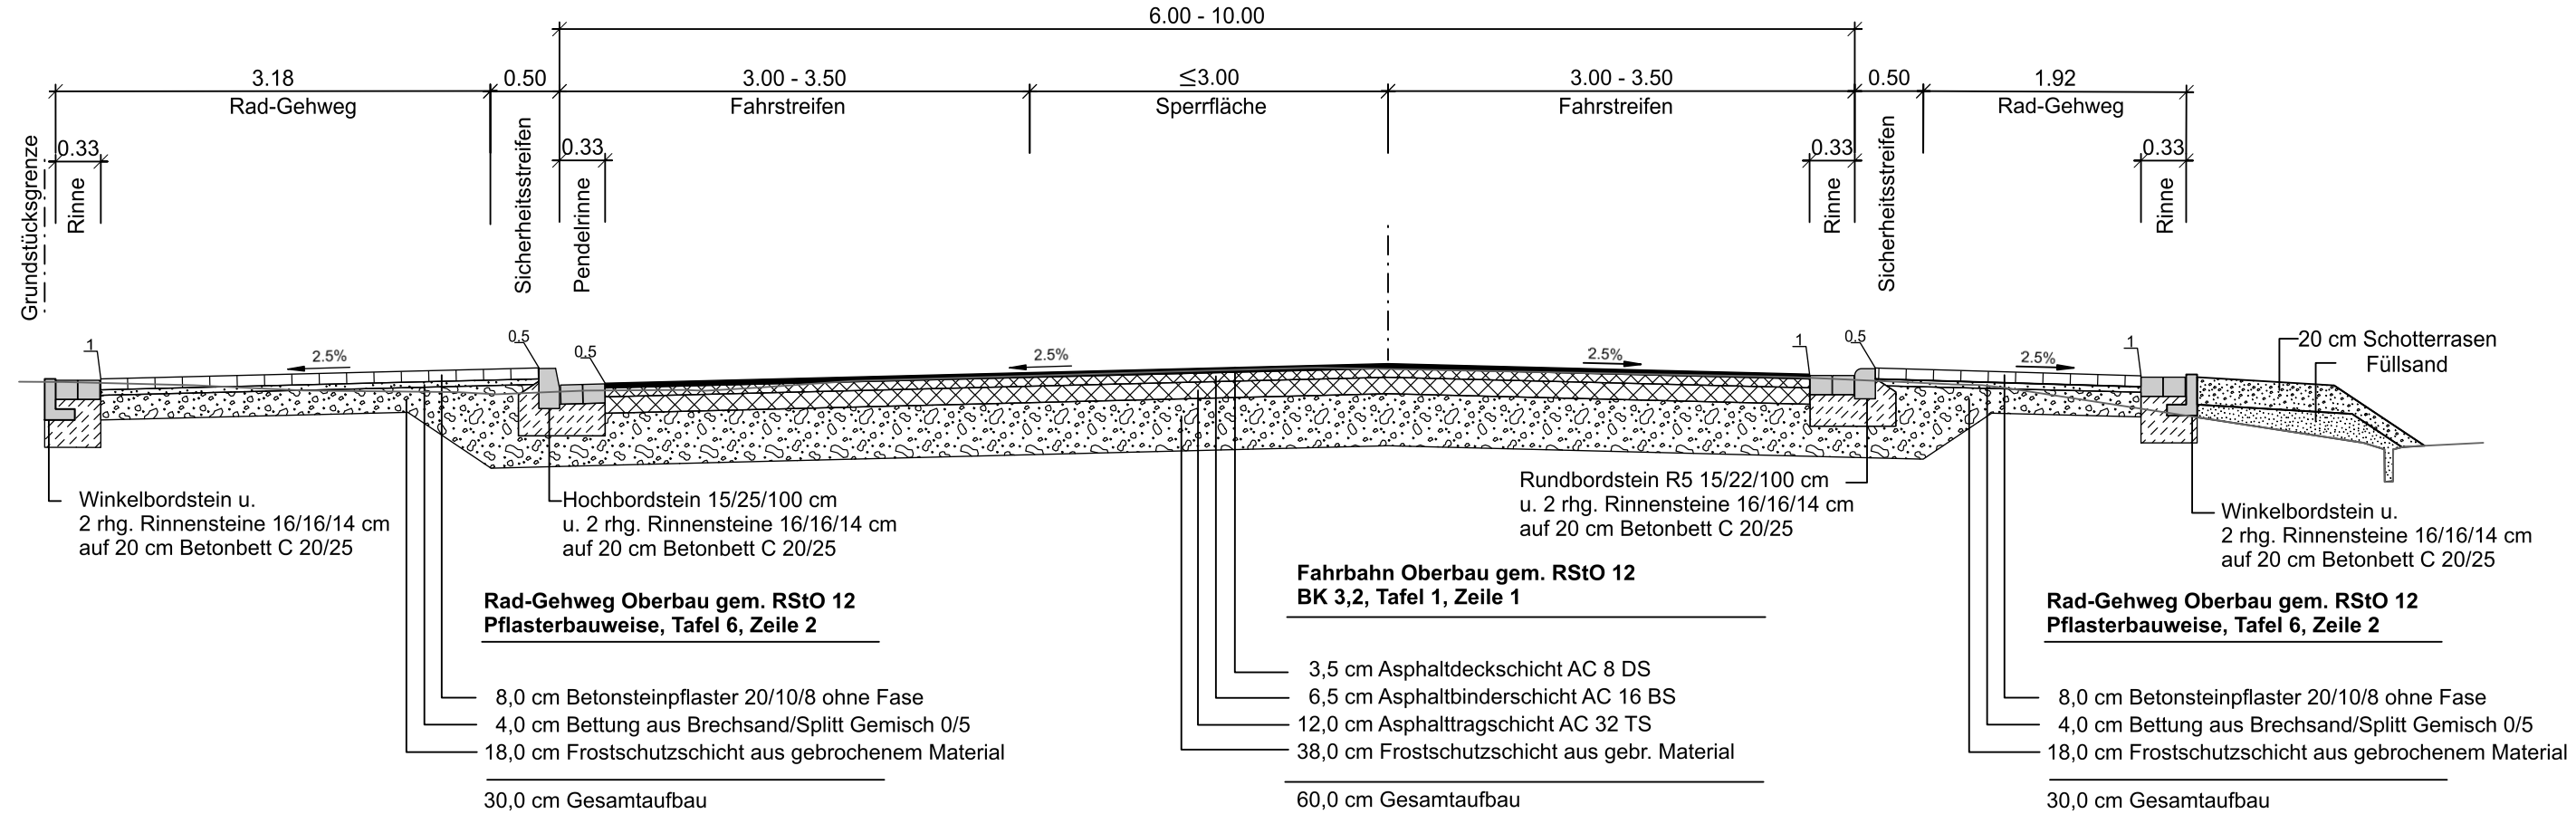

Datum	gez.	Änderung	Datum	gez.	Änderung
Kataster:		zul. geänd.:	Topografie:		zul. geänd.:

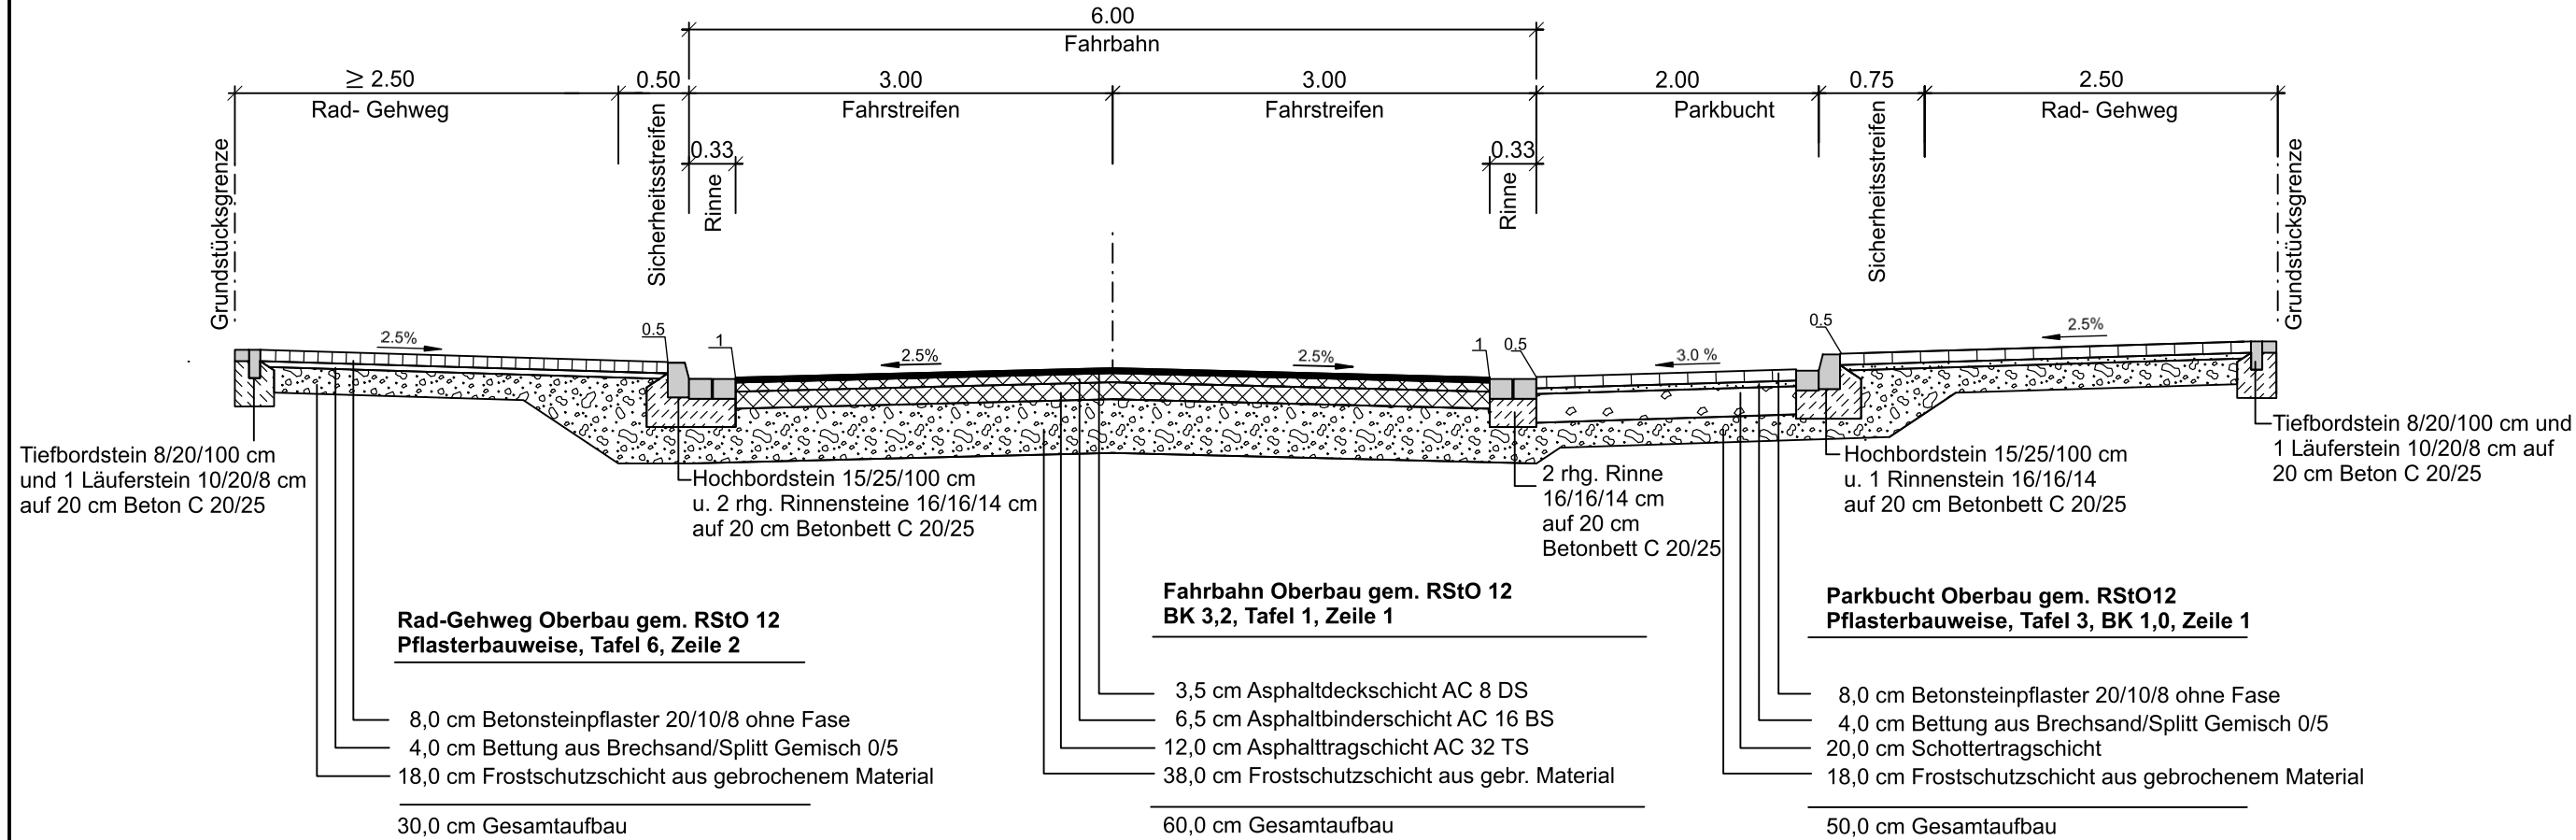

KREIS
STEINFURT

Dezernat III / 66 Straßenbauamt

Ausführungsplanung

Unterlage: 14

Blatt-Nr.: 1

Datum

12.02.2024

Zeichen

I. Schlattmann

gezeichnet

12.02.2024

L. Schmucker

geprüft

xx.xx.xxxx

I. Schlattmann

Ort: K 77, AN 2; Rheine/Hauenhorst, Hauptstraße

Projekt: Umgestaltung der Ortsdurchfahrt in Rheine-Hauenhorst Bau-km 0+000 bis 0+388

Maßstab: Regelquerschnitt 1:50

Aufgestellt:

Steinfurt,

.....