


Unterbringung von Ver- und Entsorgungsanlagen innerhalb der Ortslage gemäß DIN 1998 , ATB-BeStra

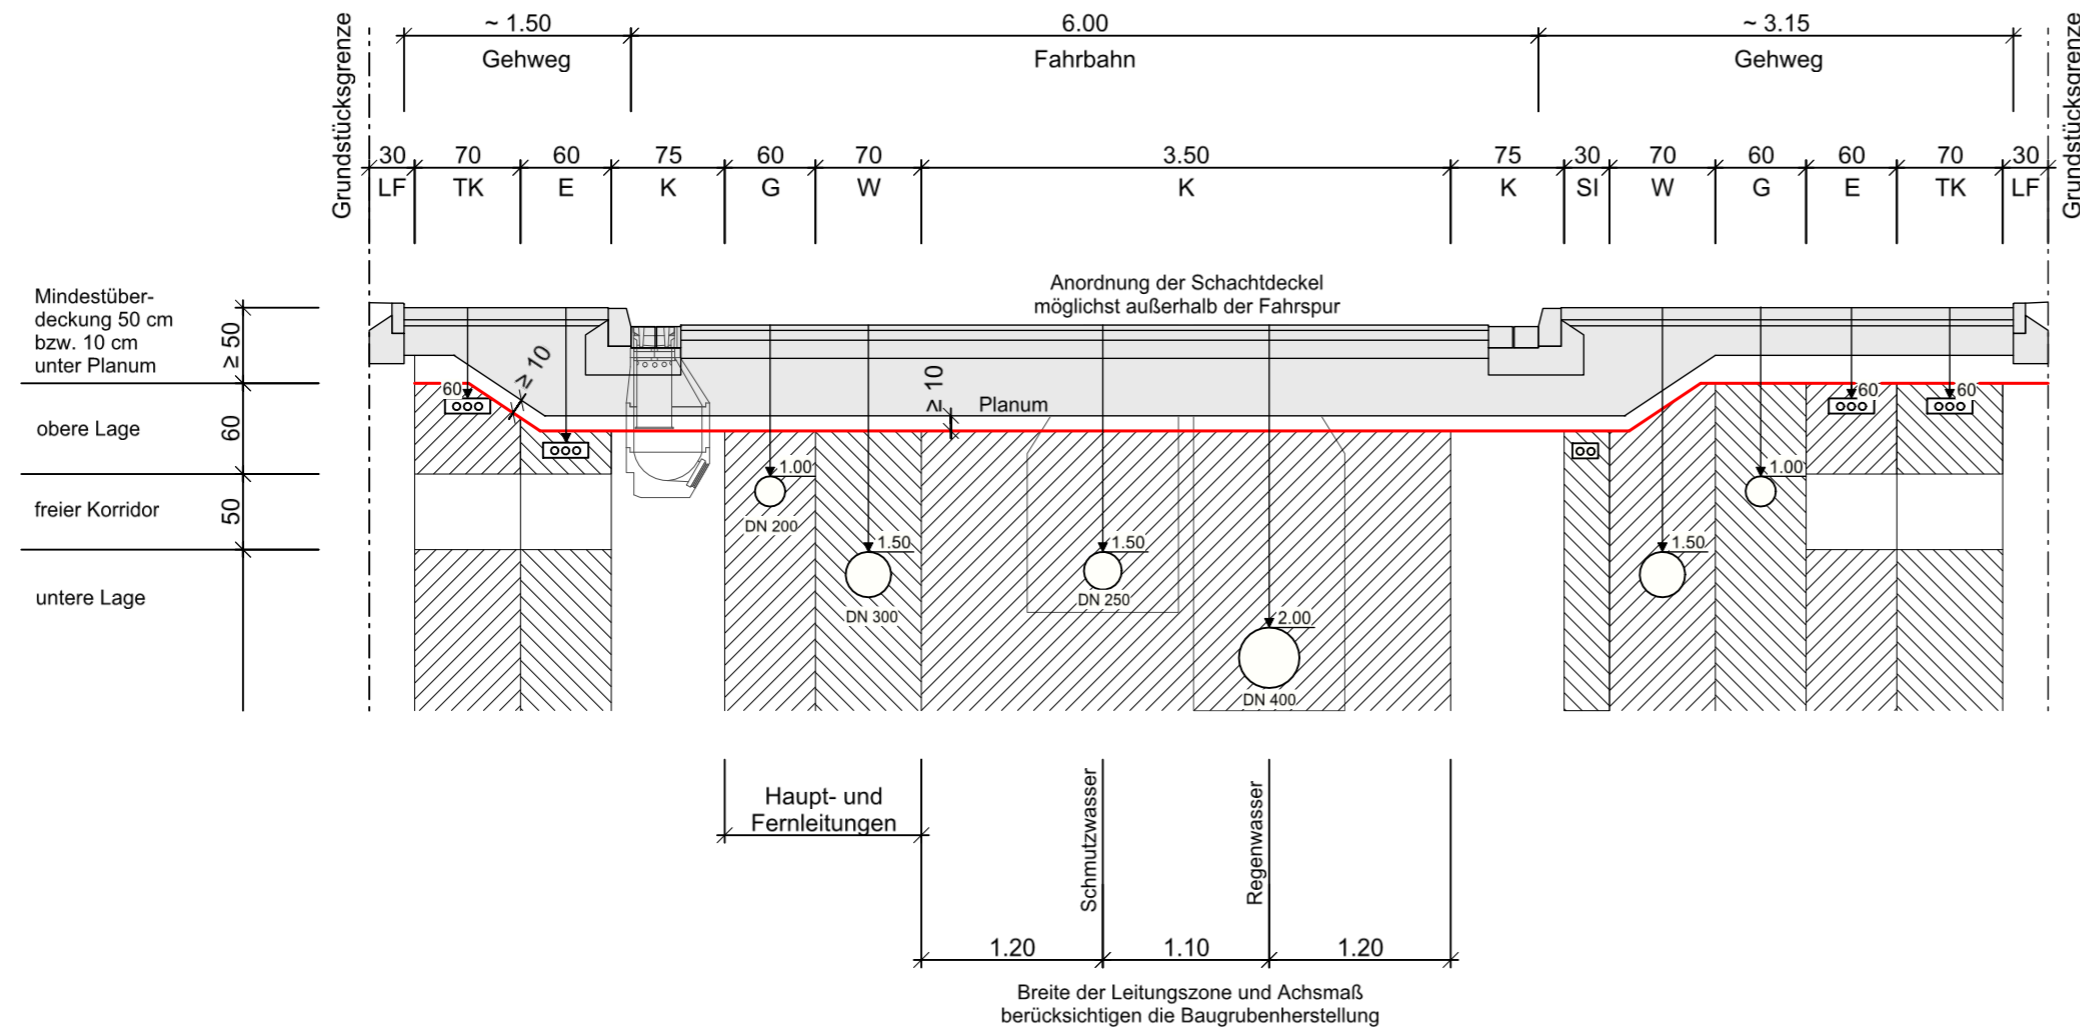

Legende

- Leitungszone mit Angabe der Regelbreite
- LF Leitungsfreie Zone
- TK Zone für Telekommunikation
- E Zone für Elektrizitätsversorgung
- G Zone für Gasversorgung
- W Zone für Wasserversorgung
- SI Zone für Signalleitungen
- K Zone für Abwasser
- 1.00 Regelüberdeckung

Hinweis

Die Mindestüberdeckung für alle Leitungszone beträgt 50 cm sowie mindestens 10 cm unter Planum.
DIN 1998, 5.1 und ATB-BeStra 3.1.3 (1) u. (2).
Bei der Verlegung von Ver- und Entsorgungsleitungen in Verkehrsflächen ist die ZTV A-StB zu beachten.

Datum	gez.	Änderung	Datum	gez.	Änderung
Kataster:		zul. geänd.:	Topografie:		zul. geänd.:

KREIS STEINFURT Dezernat III / 66 Straßenbauamt	Unterlage:	1	
	Blatt-Nr.:	3	
Projekt: Unterbringung von Ver- und Entsorgungsanlagen	Datum	Zeichen	
innerhalb der Ortslage gemäß DIN 1998, ATB-BeStra	bearbeitet	Juli 2018	Fehr
	gezeichnet	Juli 2018	Voß
	geprüft		
Maßstab:	Regelquerschnitt 1:50		
Aufgestellt:			
Steinfurt,			
.....			