


K 2; Saerbeck, Radweg an der östlichen Entlastungsstraße

Die östliche Entlastungsstraße K 2n und damit auch der parallel geführte Radweg beginnt im Nordosten von Saerbeck. Die K 2n greift den Trassenverlauf der Anschlussstelle B 219/ B 475, Hahnstraße, auf. Von hier aus folgt die Trasse der K 2n weitestgehend der Gemeindestraße Brochterbecker Damm bis zur K 2 Lengericher Damm. Die Trasse wird mit einem Bauwerk über den Bußmannsbach geführt. Der Radweg wird auf der Westseite der K 2n geführt. Er schließt sowohl am Anfang als auch am Ende der Maßnahme an vorhandene Radwege an.

Die Gesamtlänge der östlichen Entlastungsstraße beträgt ca. 780 m. Die Breite der Straßentrasse beträgt 13 m. Der Flächenanspruch beträgt ca. 12.000 m².

Daten:

- Bauzeit: Dezember 2012 - Juli 2013
- Länge: 0,780 km
- Gesamtkosten: 0,920 Mio. Euro (Fahrbahn und Radweg)
- Stationierung: K 2, Abschnitt 7.1, Station 0+000 bis 0+780

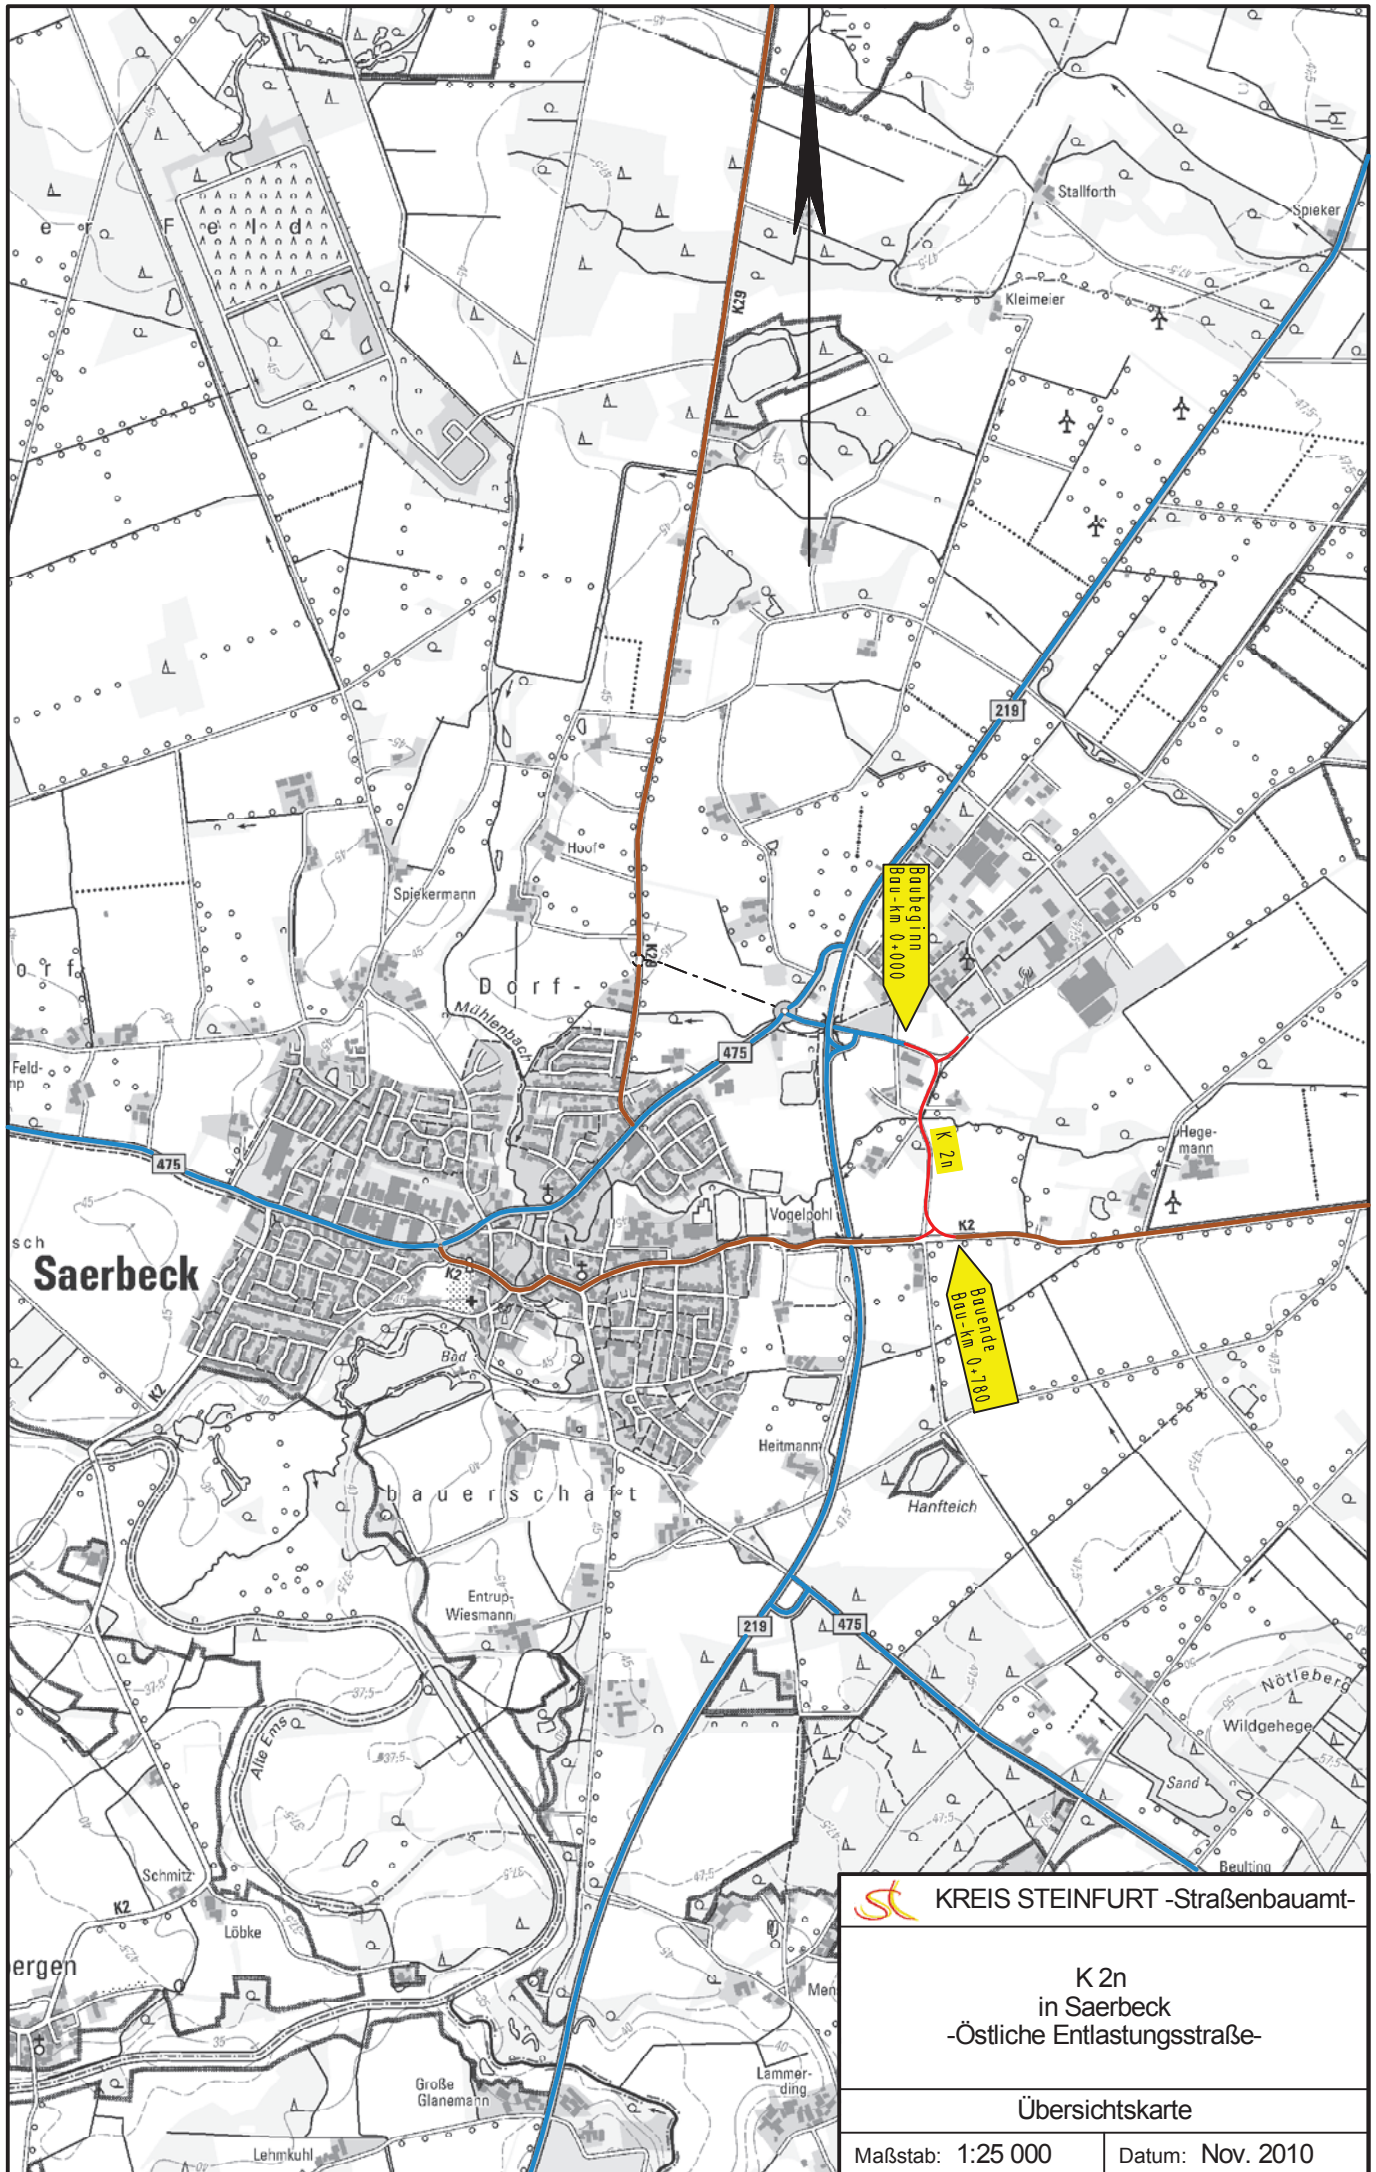


st KREIS STEINFURT -Straßenbauamt-

K 2n
in Saerbeck
-Östliche Entlastungsstraße-

Übersichtskarte

Maßstab: 1:25 000 Datum: Nov. 2010

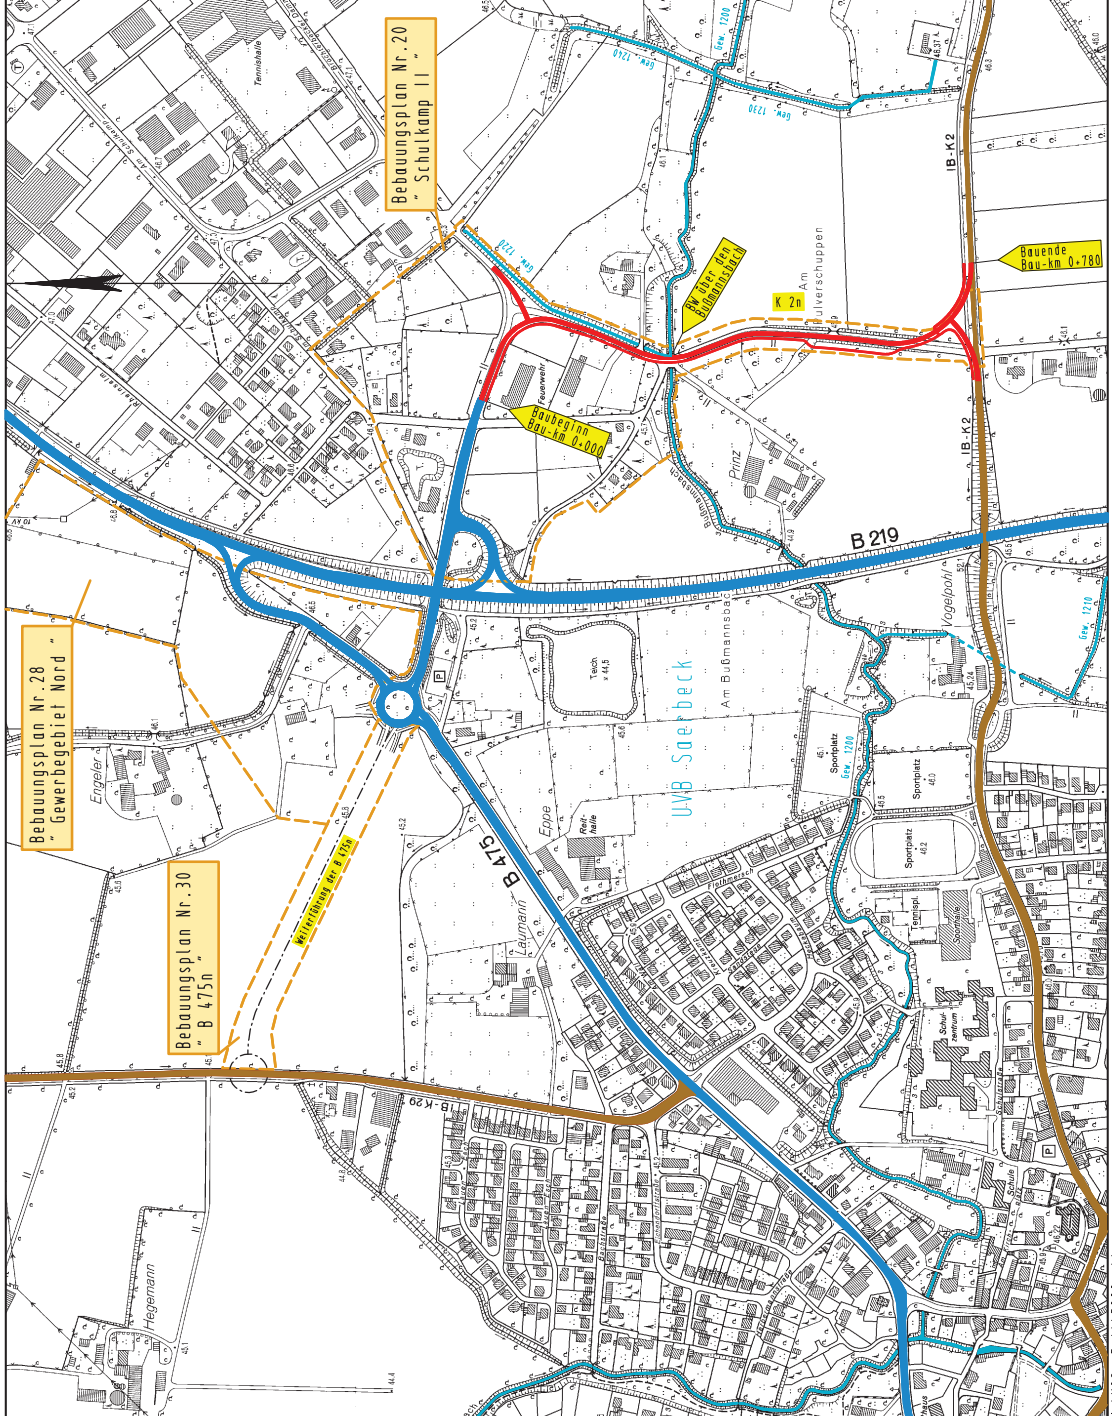

Legende

- Baunehmnahe
- Bundesstraße
- Kreisstraße
- Grenze des Bebauungsplanes

<p>KREIS STEINFURT Dezernat III 66 Straßenbauamt</p>	Unterlage: 3	Zeichen
	Blatt-Nr.: 1	Fehr
<p>Projekt: K 2n Östliche Entlastungsstraße Saerbeck</p>	bearbeitet	Datum
	gezeichnet	Nov. 2010
<p>Darstellung der Neubaumaßnahme</p>	geprüft	Nov. 2010
	Reckert	17.12.2012
Übersichtslegeplan		Fehr
Maßstab:		1: 5000
<p>Aufgestellt: Steinfurt, den 15.01.2013 gez. Selker</p>		