


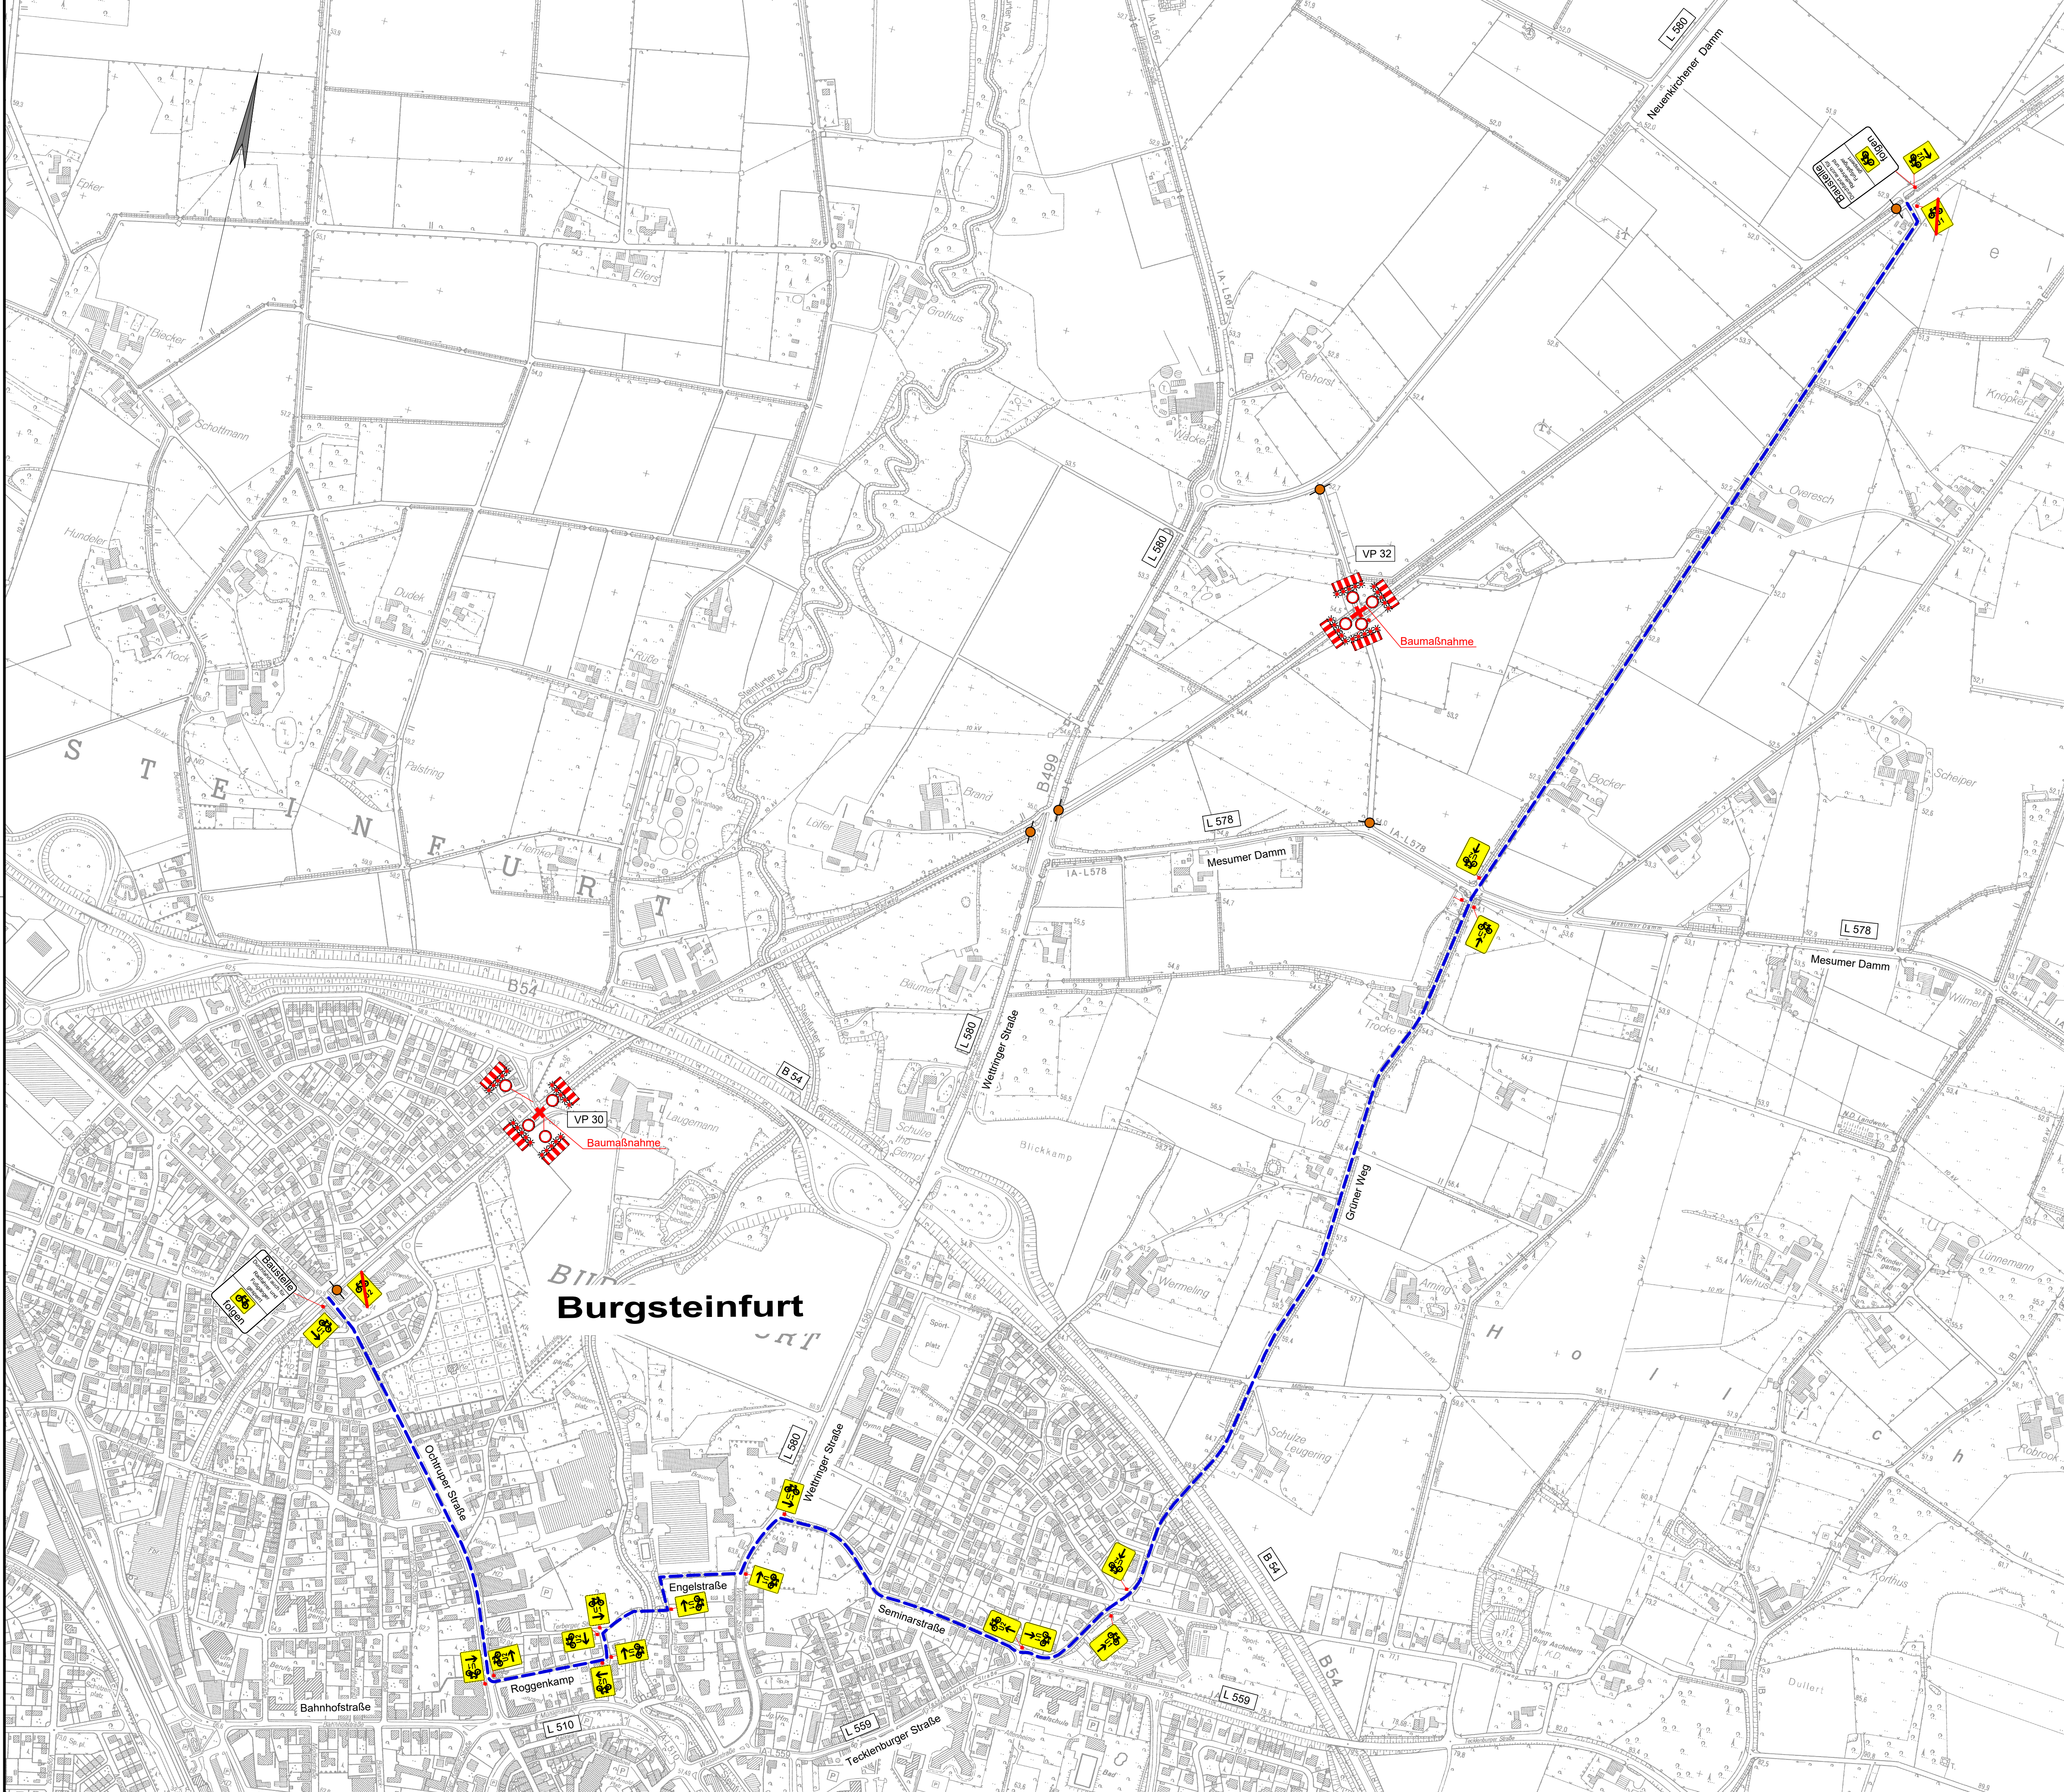

Legende:
Baustellenbereich (Vollsperrung Radweg)
Umleitungsstrecke Fußgänger und Radfahrer (U1 + U2)

Baustellen über gesamte Breite absperren
an letzter Einmündung vor der Baustelle folgende Beschilderung:

Baustelle
Durchfahrt auch für Radfahrer und Fußgänger gesperrt
Vorgabe Schriftgrößen:
innerorts: ≥120 mm
außerorts: ≥140 mm

Z 422-36:
Z 422-26:
Z 422-16:
Z 442-13:
Z Umleitung Ende
Z 250
Z 357
Z 600-37
Z 600-37
Z 605-10

Datum	gez.	Änderung	Datum	gez.	Änderung
Kataster:		zul. geänd.:	Topografie:		zul. geänd.:

 KREIS STEINFURT Dezernat III / 66 Straßenbauamt		Ausführungsplanung				
Ort: Steinfurt, Metelen, Ochtrup, Wetrtringen, Neuenkirchen, Rheine		Unterlage: 42				
		Blatt-Nr.: 1				
Projekt: 	Triangel -		bearbeitet	15.01.2020	R. Pries	
	Das schnelle klimafreundliche Radwege-3-Eck im Kreis Steinfurt		gezeichnet		16.01.2020	G. Wilmes
			geprüft		05.02.2020	R. Fehr
			Umleitungsplan T1 VP 30 + 32, Steinfurt			
			Maßstab: 1:5000			
Aufgestellt: Steinfurt, den 05.02.2020 gez. R. Fehr						