



Weitergabe sowie Vervielfältigung und Verwertung dieser Unterlage sind vorbehaltlich gesonderter vertraglicher Regelungen oder im Einzelfall gesonderter Verträge mit dem Entwurfsvorbereiter nicht gestattet. Zuwiderhandlungen verpflichten zu Schadensersatz.

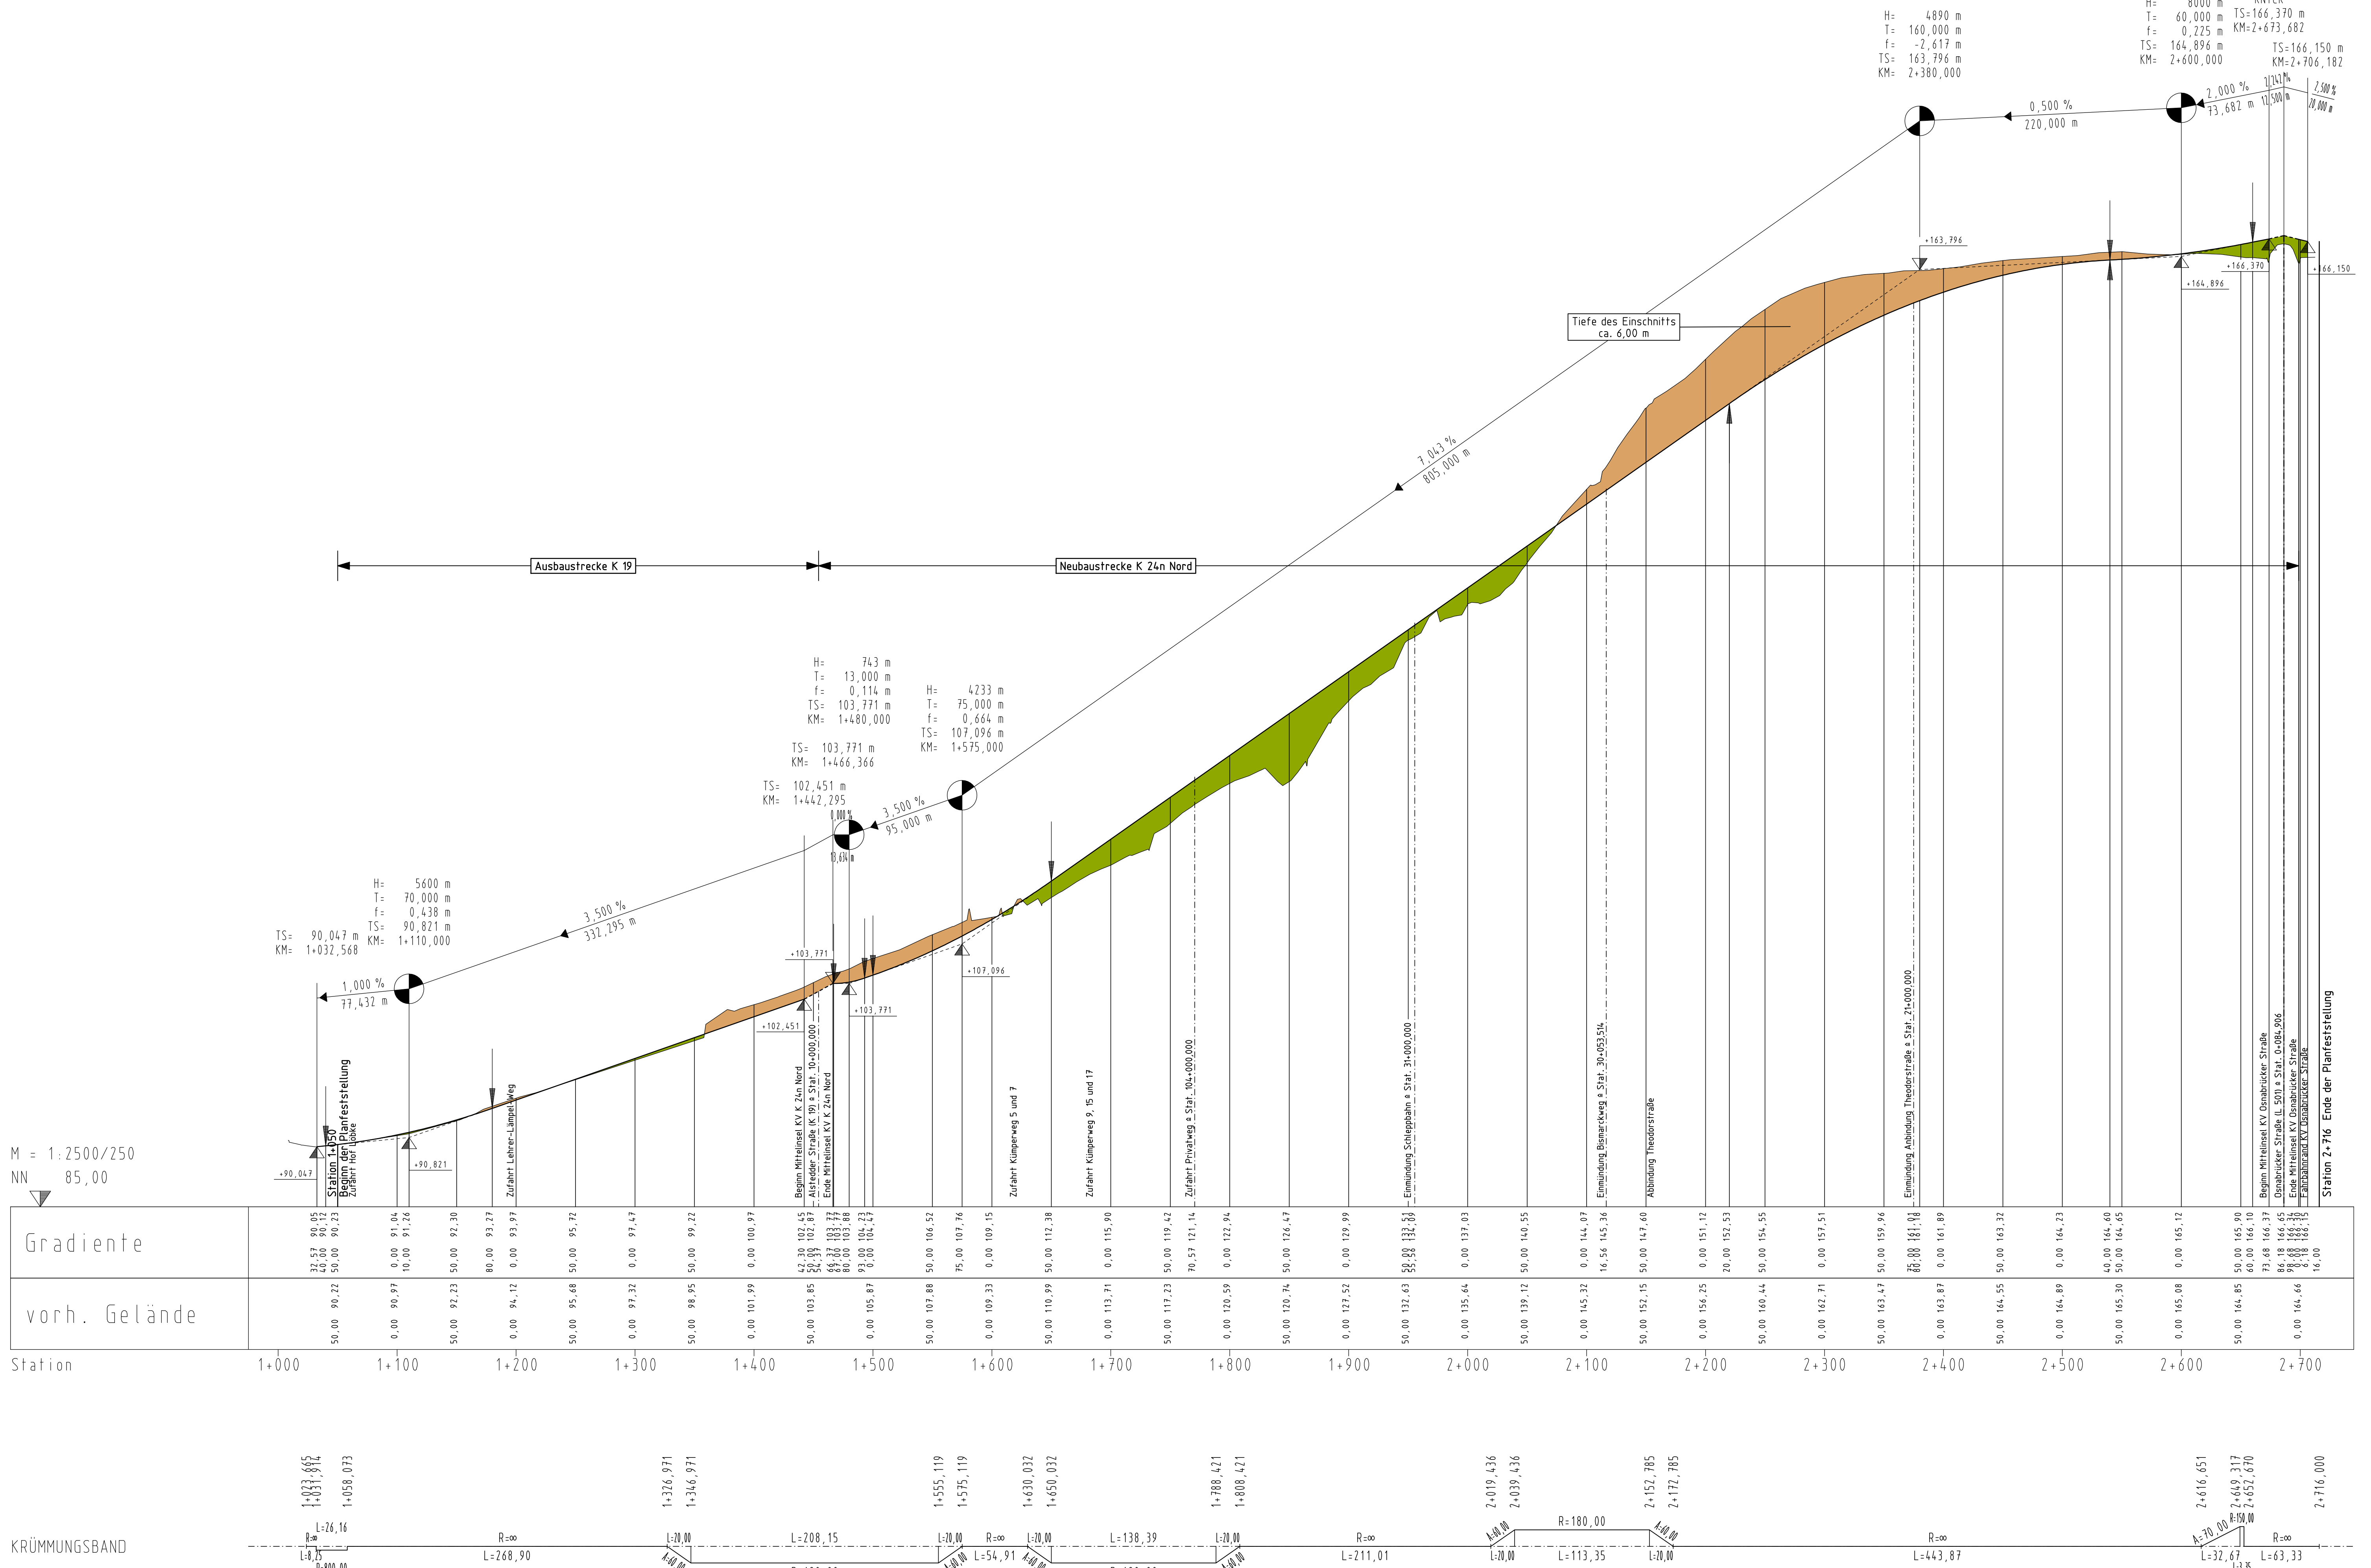

Station	1+000	1+100	1+200	1+300	1+400	1+500	1+600	1+700	1+800	1+900	2+000	2+100	2+200	2+300	2+400	2+500	2+600	2+700
Gradiente	32,57	30,00	0,00	0,00	0,00	0,00	0,00	0,00	0,00	0,00	0,00	0,00	0,00	0,00	0,00	0,00	0,00	0,00
vorh. Gelände	50,00	50,00	50,00	50,00	50,00	50,00	50,00	50,00	50,00	50,00	50,00	50,00	50,00	50,00	50,00	50,00	50,00	50,00

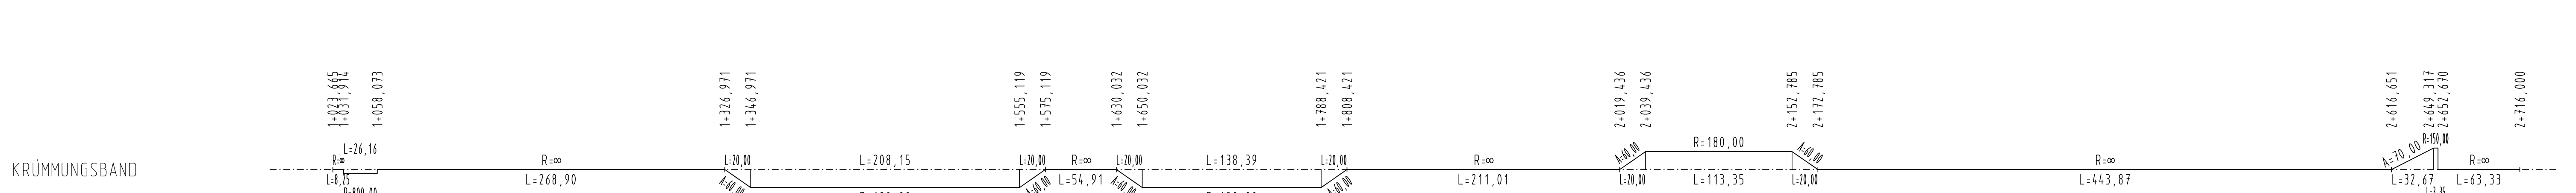

**Legende**

**Planung**

- Abtrag
- Auftrag
- Gradientenfunkt
- Gradientenhochpunkt
- Tangentenschnittpunkt

Gefällebrechpunkt mit Angaben von Gefälle (Steigung) in Prozent, Länge der Gefälle (Steigungs-) Strecke, Ausrichtungsabmesser, Tangentenlänge, Stichmaß, Station und Höhe des Punktes.

**K 24n Nord**  
Achse 101, Staf. 1+000 bis 2+716

Datum	gez.	Änderung	Datum	gez.	Änderung

Kataster: Okt. 2016    zul. geändert:    Topografie: Nov. 2016    zul. geändert:

Beratung • Planung • Bauabteilung Münster Straße 205 49184 Glandorf Tel: 0541 1818-1 Fax: 0541 1818-111 www.pbh.de		bearbeitet gezeichnet geprüft	Datum	Zeichen
			23.02.2017	Harder
			23.02.2017	Niestrath
			24.02.2017	Re

Osnabrück, den 24.02.2017

Festgestellt gemäß Beschluss vom heutigen Tage.

Münster, den .....  
Bezirksregierung Münster  
Dezernat 25 / Verkehr  
-Planfeststellungsbehörde -

im Auftrag  
(Dienstsiegel)

Unterschrift

Satzungsgemäß ausgelegten in der Zeit vom ..... bis .....  
in der Stadt Ibbenbüren .....

Zeit und Ort der Auslegung sind mindestens eine Woche vor der Auslegung ortsüblich bekanntgemacht worden.  
Stadt Ibbenbüren .....  
(Dienstsiegel)

Unterschrift

**KREIS STEINFURT**  
Dez. III / 66 Straßenbauamt

Projekt: **K 24n Nord, Ibbenbüren**

Feststellungsentwurf  
Unterlage: 4  
Blatt-Nr.: 1/1

Datum	Zeichen
01.03.2017	Lütke Lanfer

**K 24n, Westumgehung Laggenbeck, Abschnitt Nord: K 19 bis L 501 von Bau-km 1+050 bis 2+716**

bearbeitet  
gezeichnet  
geprüft

Datum	Zeichen
02.03.2017	Zuidinga

**Übersichtshöhenplan**  
Maßstab: 1:2500/250

Aufgestellt:  
Steinfurt, den 28.03.2017  
gez. Selker

Stadt 02.03.17\_102530B-UM\_H000023.PLT\_H000023

GAR/MP