


### Legende


- Grünfläche
- Einschnittsböschung
- Mulde
- Bankett
- Gehweg / Aufstellfläche
- Sicherheitsstreifen
- Fahrbahn
- Bankett
- Graben
- Bankett
- Geh- und Radweg
- Bankett
- Auftragsböschung
- Bauwerke
- vorh. / zu fallender / mit Stammschutz / geplanter Baum
- Sohlschwelle
- Nr. im Regelungsverzeichnis

Neigungsbrechpunkt mit Angabe von Gefälle (-) und Steigung (+) in Prozent, Länge der Gefälle(-) Strecke und Halbmesser

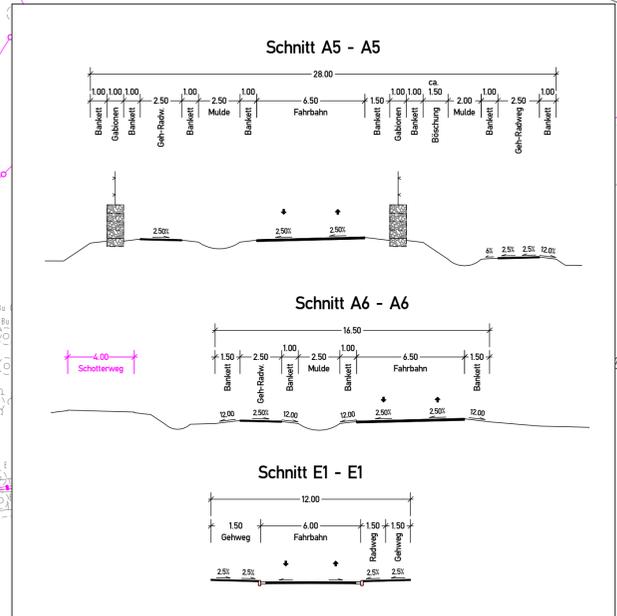

**Änderungen Deckblatt A**

**Änderungen Deckblatt B**

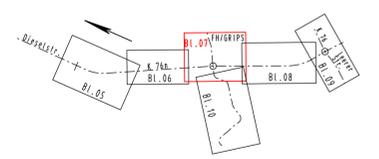

Datum	gez.	Änderung	Datum	gez.	Änderung
15.03.2015	Br.-J.	Göckeljan: Wirtschafts- und Unterhaltungsweg mit Radweganschluss			
25.01.2017	Br.-J.	Schotterweg für Becker, Deckblatt B			

Festgestellt gemäß Beschluss vom heutigen Tage.

Münster, den .....

Bezirksregierung Münster  
Dezernat III / Verkehr  
Planfeststellungsbehörde-  
im Auftrag

(Dienstsigel)

Unterschrift

Satzungsgemäß ausgelegen:  
in der Zeit vom .....  
bis .....  
in der Stadt Steinfurt.....

Zeit und Ort der Auslegung sind mindestens eine Woche vor der Auslegung ortsüblich bekanntgemacht worden.

Stadt Steinfurt .....

(Dienstsigel)

Unterschrift

**KREIS STEINFURT**  
Dezernat III / 66 Straßenbauamt

Projekt: **K 76n, Westliche Entlastungsstraße Steinfurt**

**Feststellungsentwurf**

Aufgestellt: Kreis Steinfurt  
Dez. III / Straßenbauamt  
im Auftrag

Steinfurt, den 24. März 2017

gez. Selker

**Deckblatt B**

Unterlage: 5  
Blatt-Nr.: 7


Datum	Zeichen
bearbeitet 22.03.2017	Lütke Lanfer
gezeichnet 22.03.2017	Breuer-Janning
geprüft 22.03.2017	Fehr

**Lageplan**  
1 : 500

Maßstab:

Gemarkung Burgsteinfurt

Fl. 36

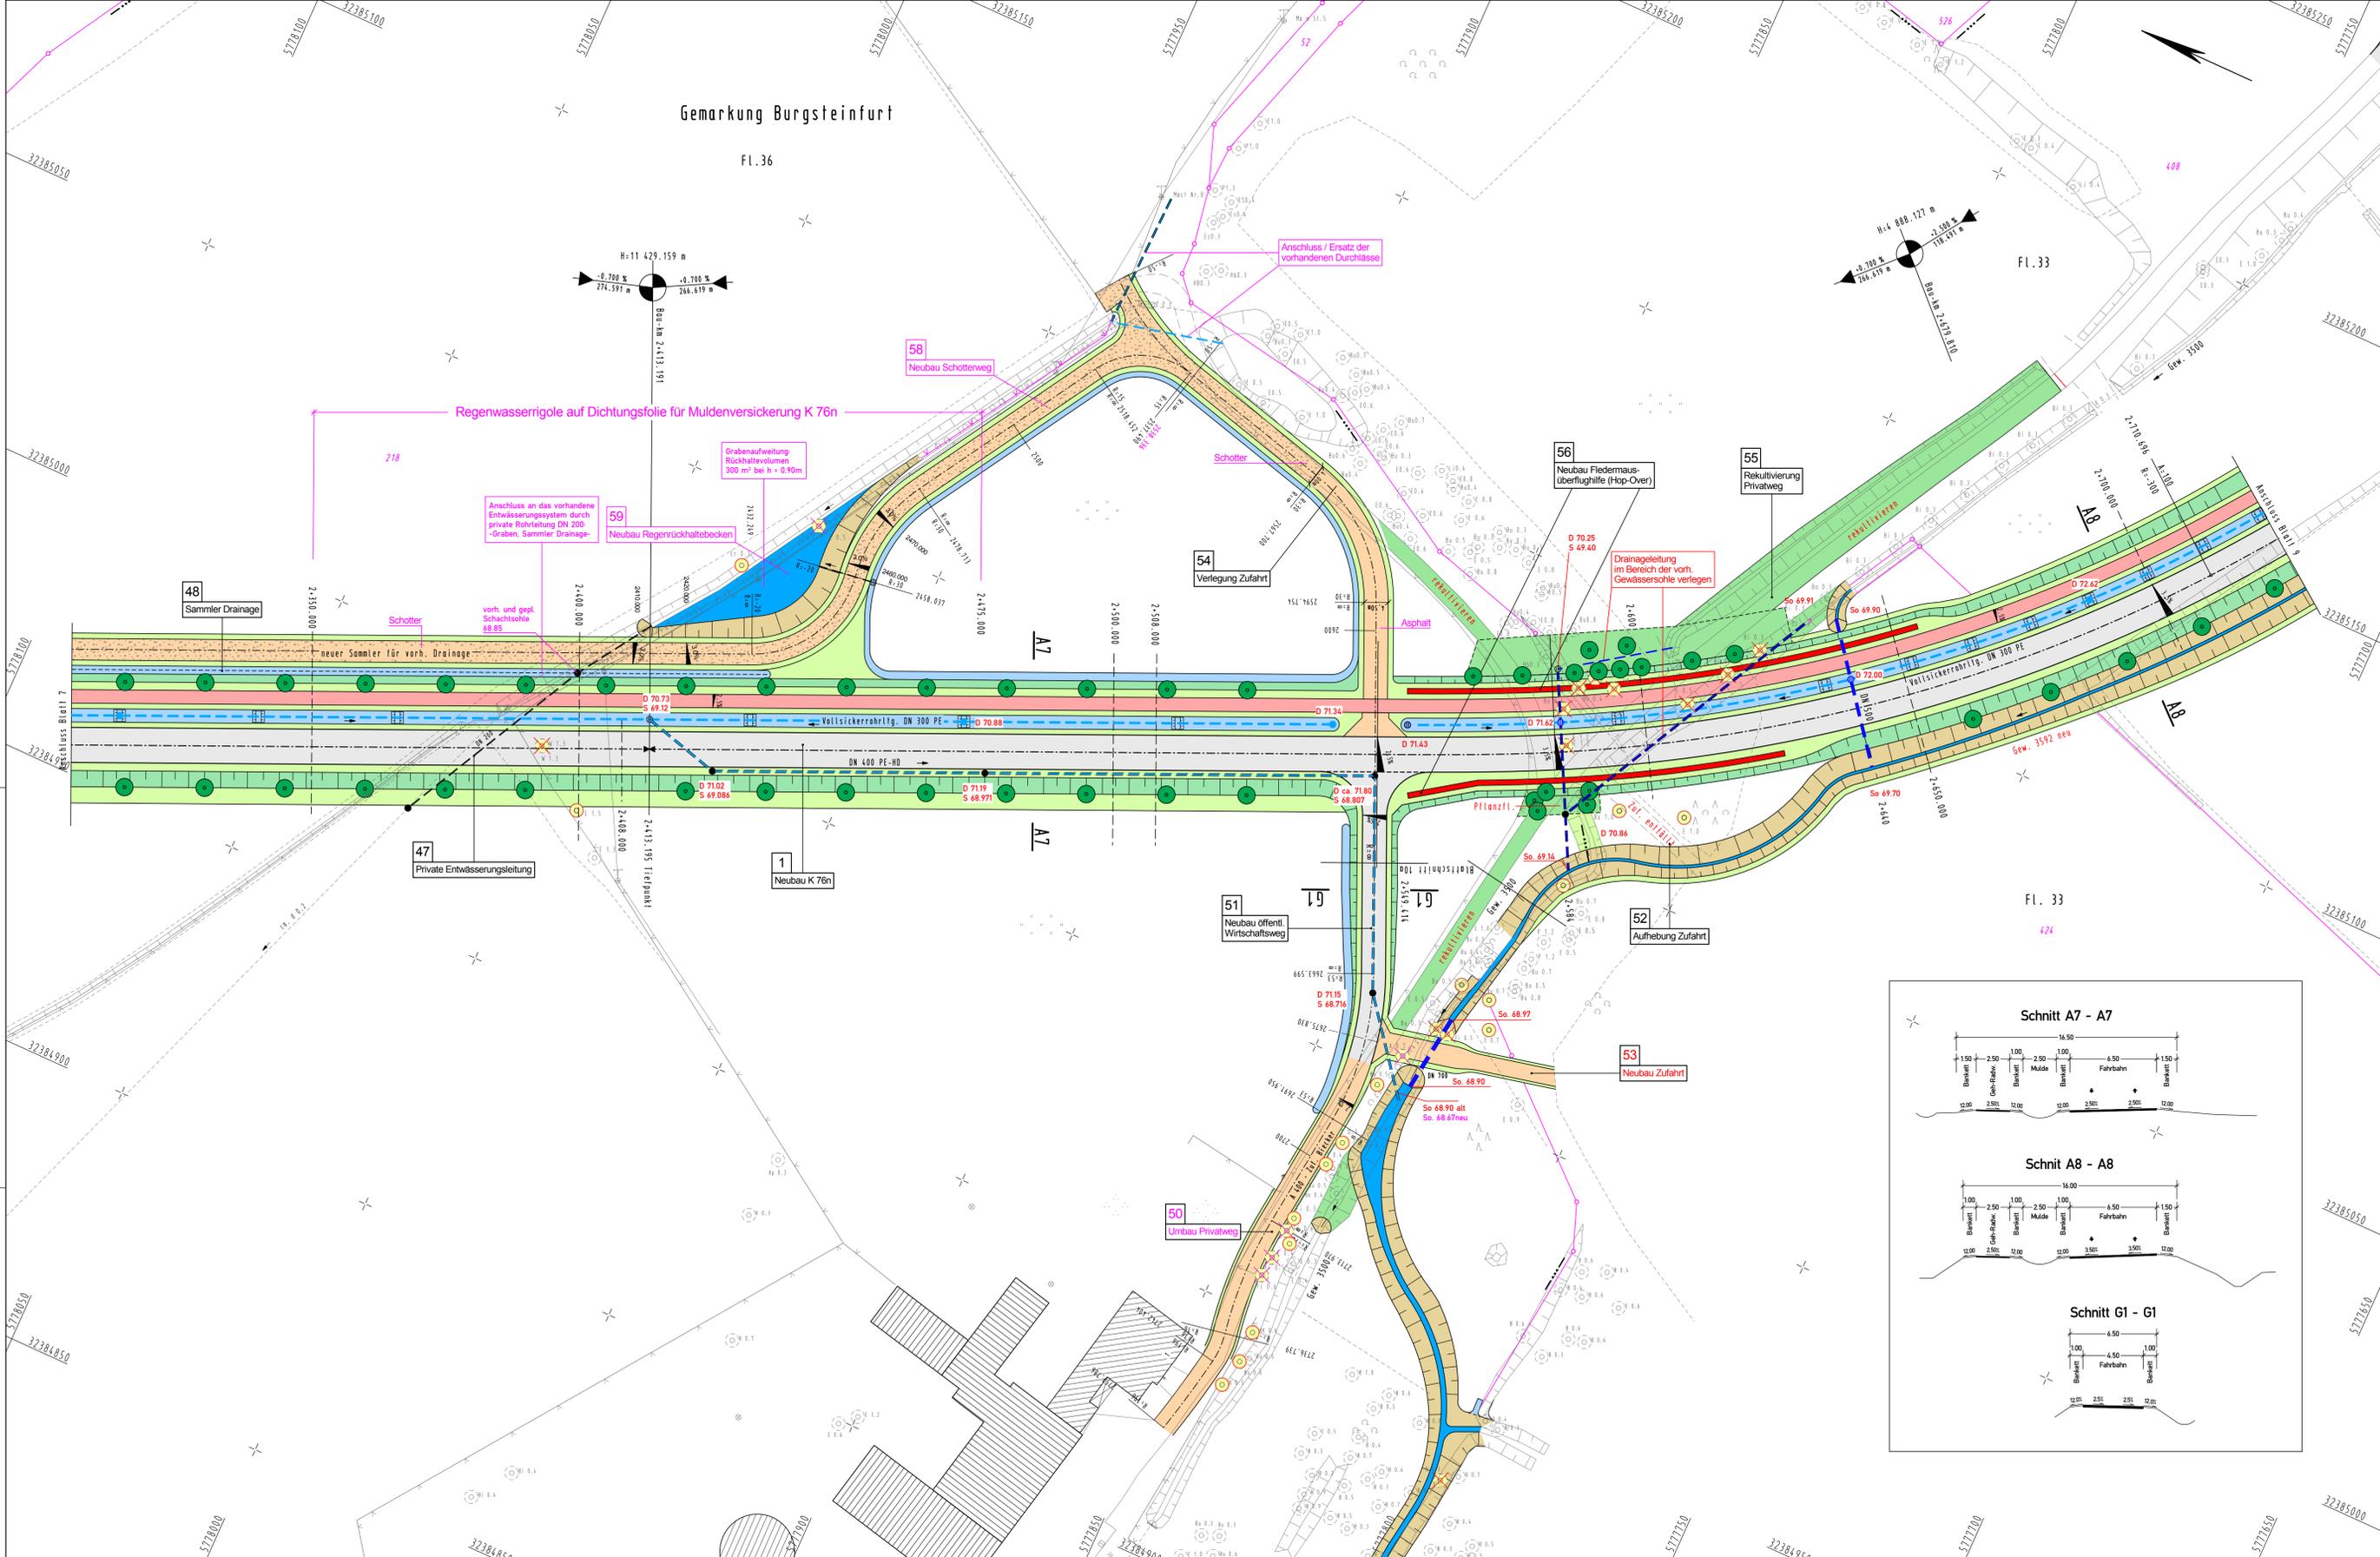


Legende


- Grünfläche
- Einschnittsböschung
- Mulde
- Bankett
- Gehweg / Aufstellfläche
- Sicherheitsstreifen
- Fahrbahn
- Bankett
- Graben
- Bankett
- Geh- und Radweg
- Bankett
- Auftragsböschung
- Bauwerke
- vorh. / zu fällender / mit Stammschutz / geplanter Baum
- Schallschleie
- Entwässerungssystem Ableitung und Durchlässe
- Entwässerungssystem Versickerung
- Privates Entwässerungssystem
- Nr. im Regelungsverzeichnis
- Neigungsbrechpunkt mit Angabe von Gefälle (-) und Steigung (+) in Prozent, Länge der Gefäll-(Steigungs-)Strecke und Halbmesser

Änderungen Deckblatt A

Änderungen Deckblatt B

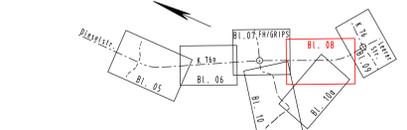

Datum	gez.	Änderung	Datum	gez.	Änderung
26.08.2015	Br.-J.	Gradi K 76n angehoben, Entwässerung, Gewässer 3500	01.02.2017	Br.-J.	Ber. Blecker aktualisiert
26.08.2015	Br.-J.	Stat. 2400 li: Text Schachtschle geändert	23.02.2017	Br.-J.	Topografie Ber. Blecker aktualisiert
30.08.2015	Br.-J.	Entwässerung	09.03.2017	Br.-J.	Bepflanzung östl. K 24n
20.09.2016	Br.-J.	Ber. Blecker aktualisiert			

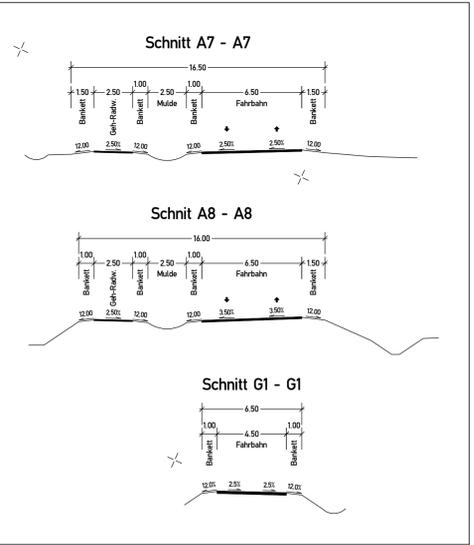

Festgestellt gemäß Beschluss vom heutigen Tage.

Münster, den .....

Bezirksregierung Münster  
Dezernat 25 / Verkehr  
-Planfeststellungsbehörde-

im Auftrag

(Dienststempel)

.....  
Unterschrift

Satzungsgemäß auslegen:  
in der Zeit vom .....  
bis .....  
in der Stadt Steinfurt.....

Zeit und Ort der Auslegung sind mindestens eine Woche vor der Auslegung ortsüblich bekanntgemacht worden.

Stadt Steinfurt .....

(Dienststempel)

.....  
Unterschrift

**KREIS STEINFURT**  
Dezernat III / 66 Straßenbauamt

Projekt: K 76n, Westliche Entlastungsstraße Steinfurt

**Feststellungsentwurf**

Aufgestellt: Kreis Steinfurt  
Dez. III / Straßenbauamt  
im Auftrag

Steinfurt, den 24. März 2017


gez. Selker

**Deckblatt B**

Unterlage: 5  
Blatt-Nr.: 8

Datum	Zeichen
22.03.2017	Lütke Lanfer
22.03.2017	Breuer-Janning
22.03.2017	Fehr

Lageplan  
1 : 500

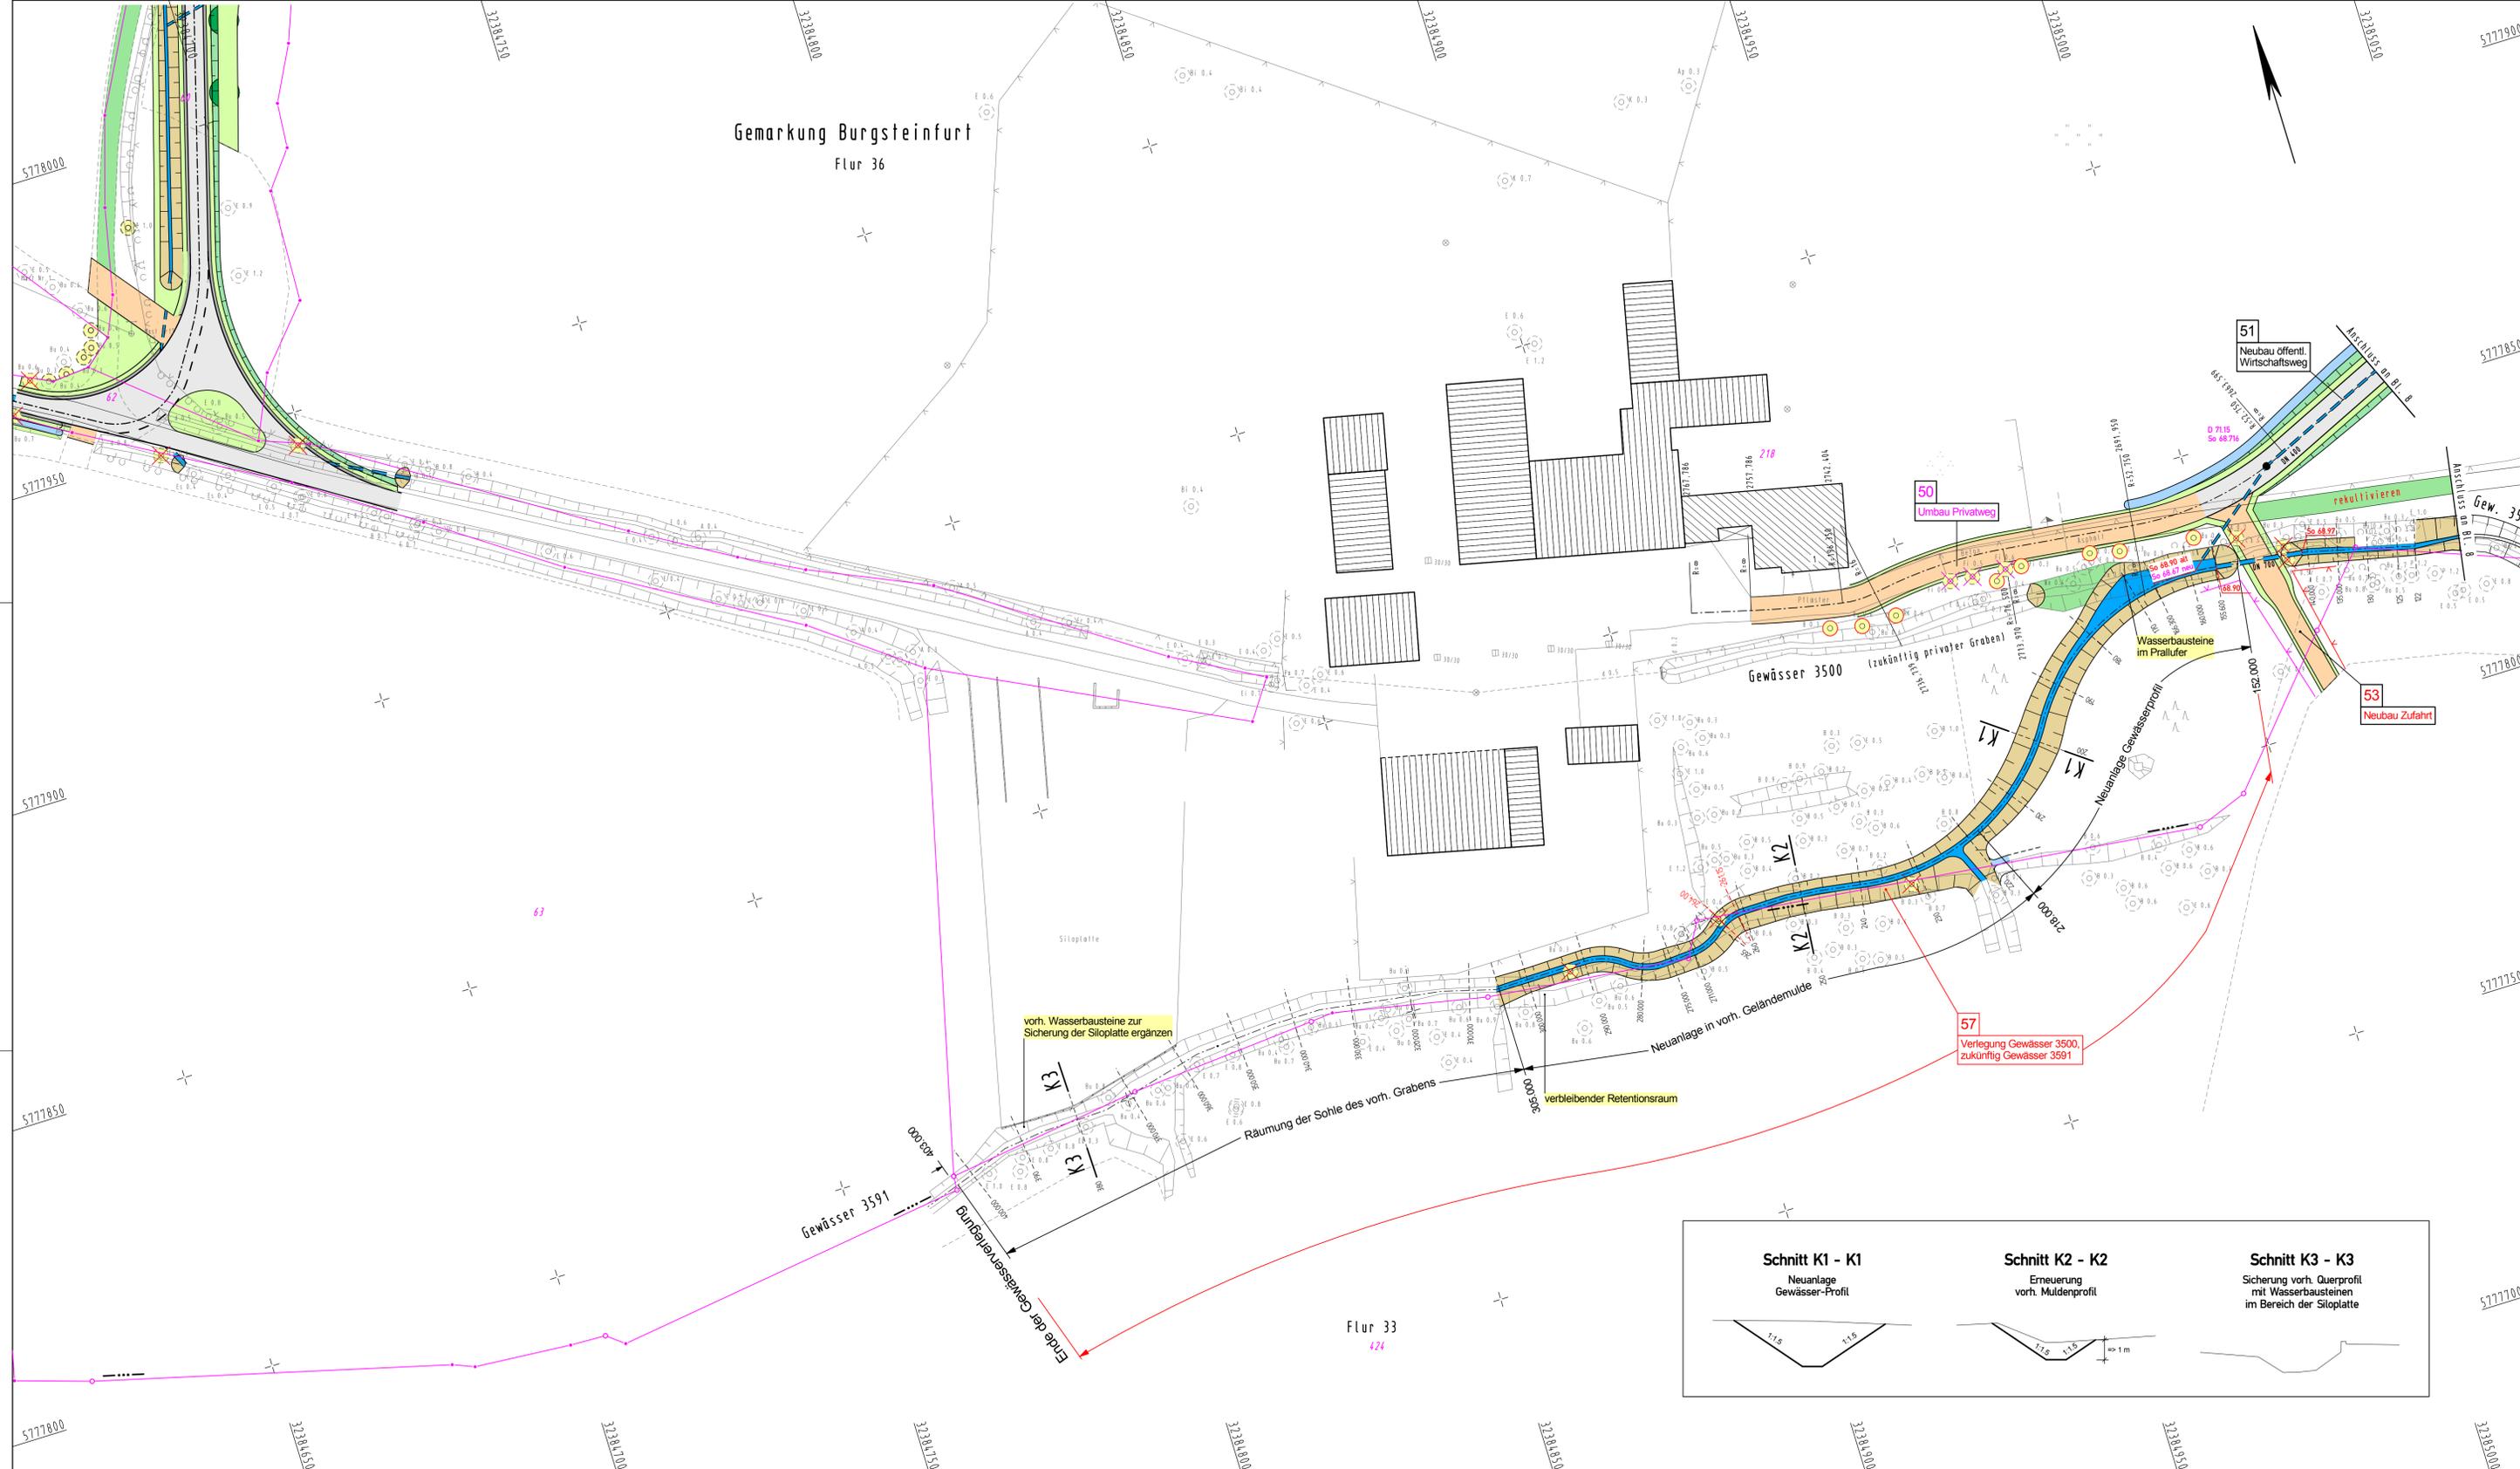


**Legende**

- Grünfläche
- Einschnittsböschung
- Mulde
- Bankett
- Gehweg / Aufstellfläche
- Sicherheitsstreifen
- Fahrbahn
- Bankett
- Gräben
- Bankett
- Geh- und Radweg
- Bankett
- Auftragsböschung
- Bauwerke
- vorh. / zu fallender / mit Stammschutz / geplanter Baum
- Sohlschwelle
- Nr. im Regelungsverzeichnis

Neigungsbruchpunkt mit Angabe von Gefälle (-) und Steigung (+) in Prozent, Länge der Gefälle- (Steigungs-) Strecke und Halbmesser

**Änderungen Deckblatt A**

**Änderungen Deckblatt B**

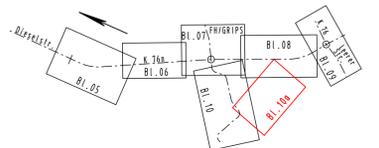

Datum	gez.	Änderung	Datum	gez.	Änderung
20.09.2016	Br.-J.	Entwässerung u. Hofzuf. Becker aktualis.			
19.10.2016	Br.-J.	Topografie ergänzt			
08.03.2017	Br.-J.	Deckblatt B			

Festgestellt gemäß Beschluss vom heutigen Tage.

Münster, den .....

Bezirksregierung Münster  
Dezernat 25 / Verkehr  
-Planfeststellungsbehörde-

im Auftrag

(Dienstsigel)

Unterschrift

Satzungsgemäß auslegen:  
in der Zeit vom .....  
bis .....


in der Stadt Steinfurt.....

Zeit und Ort der Auslegung sind mindestens eine Woche vor der Auslegung ortsüblich bekanntgemacht worden.

Stadt Steinfurt .....

(Dienstsigel)

Unterschrift

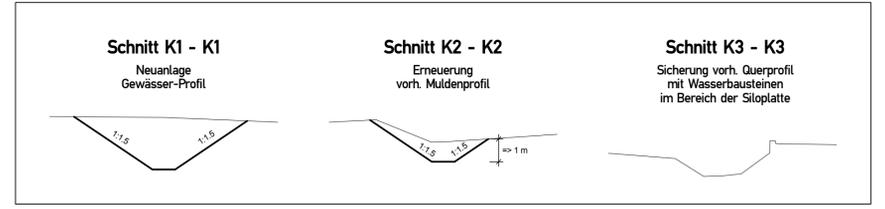

**KREIS STEINFURT**  
Dezernat III / 66 Straßenbauamt

Projekt: K 76n, Westliche Entlastungsstraße Steinfurt

**Verlegung Gewässer 3500 zum Gewässer 3591 (Achse 450)**

Aufgestellt: Kreis Steinfurt, Dez. III / Straßenbauamt, im Auftrag, gez. Selker, Steinfurt, den 24. März 2017

**Deckblatt B**

Unterlage: 5  
Blatt-Nr.: 10a

Datum	Zeichen
bearbeitet 22.03.2017	Lütke Lanfer
gezeichnet 22.03.2017	Breuer-Janning
geprüft 22.03.2017	Fehr

Lageplan 1 : 500

Maßstab: