

Maßnahmenplan

Landschaftspflegerische Maßnahmen

- Strauch-/ Heckenanpflanzung
- Sicherung und Entwicklung von Gehölzbeständen mit Höhlenbaumpotenzial
- Gras-/ Krautsaum
- Einzelbäume/ Baumreihe 4 x v.
- Einzelbäume/ Baumreihe 3 x v.
- Extensivgrünland
- Entsiegelung
- Schutzzaun/ Baumschutz während der Baumaßnahme

Hop-Over (Querungshilfe für Fledermäuse)

- Gablone
- Fledermausschutzzaun

Technische Planung

- Fahrbahn, Geh-/ Radweg, Zufahrt
- Banktiffäche mit Landschaftsrasen
- Straßenseitenflächen/ Böschung/ Entwässerungsmulde/- graben mit Landschaftsrasen
- Graben mit Landschaftsrasen
- Graben, verrohrt

Maßnahmen Nr.

V/ACEF 4
 Anlegen eines artenreichen Gras- Krautsaums zur Aufwertung und Entwicklung der Fledermausflugstraße II.

Erläuterung der Maßnahme

- A = Ausgleichsmaßnahme
- G = Gestaltungsmaßnahme
- V = Vermeidungsmaßnahme
- CEF = Artenschutzrechtliche Maßnahme zur Erhaltung der ökologischen Funktion der Fortpflanzungs- und Ruhestätten (continuous ecological functionality)

Bestand

HA0,1

Biotypencode s. Bestands- und Konfliktplan


Deckblatt A
V 2.14
 Anlage von Stammschutz an Einzelbäumen im Bereich des Baufeldes.

Änderung landschaftspflegerischer Maßnahmen

 SCHMELZER · Die Ingenieure Wasser · Umwelt · Verkehr Am Sportzentrum 11 49479 Ibbenbüren Tel.: 05451 / 9419-0 Fax: 05451 / 9419-99 post@schmelzer-ingenieure.de	Datum	Zeichen	
	bearbeitet	August 2015	Rad.
	gezeichnet	August 2015	Nie.
	geändert	August 2015	Nie.
geprüft	 gez. Schmelzer		

Festgestellt gemäß Beschluss vom heutigen Tage. Münster, den Bezirksregierung Münster Dezernat 25 / Verkehr -Planfeststellungsbehörde- im Auftrag (Dienstsiegel) Unterschrift	Satzungsgemäß auslegen: in der Zeit vom bis in der Stadt Steinfurt Zeit und Ort der Auslegung sind mindestens eine Woche vor der Auslegung ortsüblich bekanntgemacht worden. Stadt Steinfurt (Dienstsiegel) Unterschrift
--	---

 KREIS STEINFURT Dezernat III / 66 Straßenbauamt	Deckblatt A Unterlage: 9.2.2 Blatt-Nr.: 7												
Projekt: K 76n, Westliche Entlastungsstraße Steinfurt	<table border="1"> <tr> <td style="text-align: right;">Datum</td> <td style="text-align: right;">Zeichen</td> </tr> <tr> <td style="text-align: right;">bearbeitet</td> <td style="text-align: right;">August 2015</td> </tr> <tr> <td style="text-align: right;">gezeichnet</td> <td style="text-align: right;">August 2015</td> </tr> <tr> <td style="text-align: right;">geprüft</td> <td style="text-align: right;">August 2015</td> </tr> <tr> <td style="text-align: right;">Lütke Lanfer</td> <td style="text-align: right;">Breuer-Janning</td> </tr> <tr> <td style="text-align: right;">Fehr</td> <td></td> </tr> </table>	Datum	Zeichen	bearbeitet	August 2015	gezeichnet	August 2015	geprüft	August 2015	Lütke Lanfer	Breuer-Janning	Fehr	
Datum	Zeichen												
bearbeitet	August 2015												
gezeichnet	August 2015												
geprüft	August 2015												
Lütke Lanfer	Breuer-Janning												
Fehr													
Feststellungsentwurf Landschaftspflegerischer Begleitplan	Maßnahmenplan 1 : 500												
Aufgestellt: Kreis Steinfurt Dez. III/Straßenbauamt im Auftrag	Steinfurt, den 02. September 2015 gez. Selker												

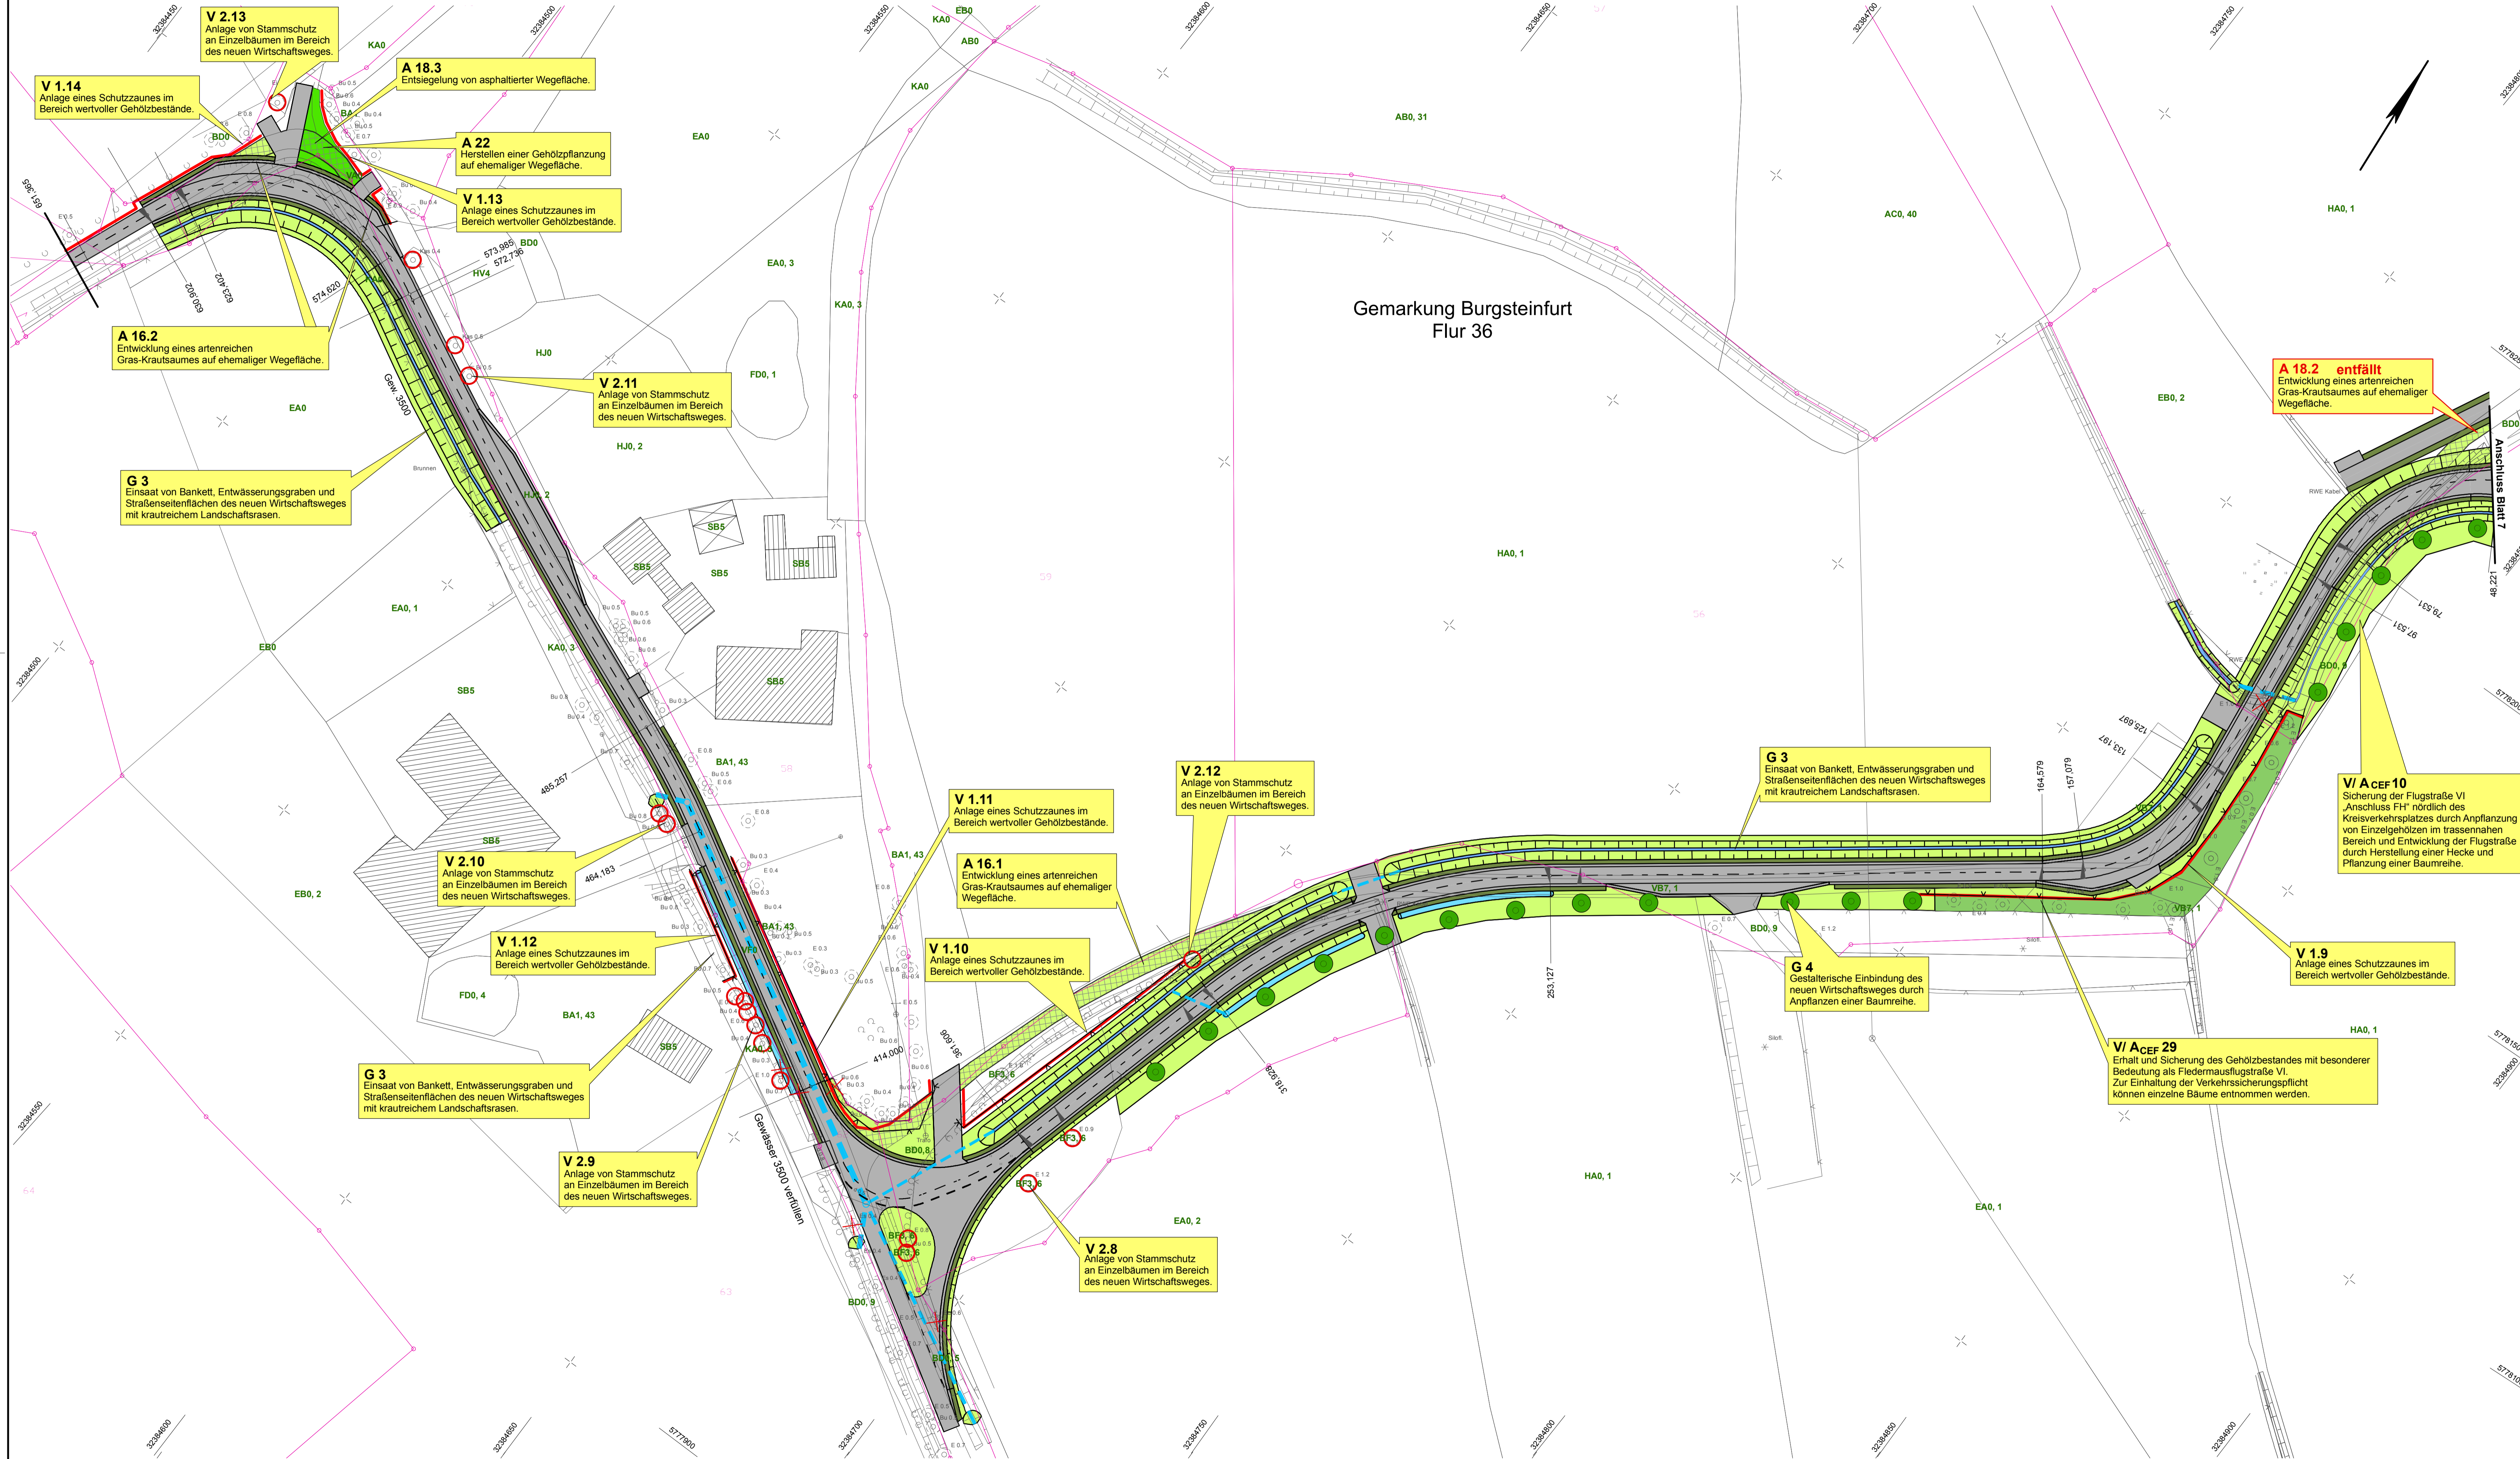

Gemarkung Burgsteinfurt
Flur 36

Maßnahmenplan

Landschaftspflegerische Maßnahmen

- Strauch-/ Heckenanpflanzung
- Sicherung und Entwicklung von Gehölzbeständen mit Höhlenbaumpotenzial
- Gras-/ Krautsaum
- Einzelbäume/ Baumreihe 4 x v.
- Einzelbäume/ Baumreihe 3 x v.
- Extensivgrünland
- Entsiegelung
- Schutzzaun/ Baumschutz während der Baumaßnahme

- #### Hop-Over (Querungshilfe für Fledermäuse)
- Gabione
 - Fledermausschutzzaun

- #### Technische Planung
- Fahrbahn, Geh-/ Radweg, Zufahrt
 - Banktfläche mit Landschaftsrasen
 - Straßenseitenflächen/ Böschung/ Entwässerungsmulde/-graben
 - Graben
 - Graben, verrohrt

- Maßnahmen Nr.
- VI A CEF 4**
Anlage und Entwicklung eines artenreichen Gras- Krautsaums auf Acker.
- Erläuterung der Maßnahme
- A = Ausgleichsmaßnahme
 - G = Gestaltungsmaßnahme
 - V = Vermeidungsmaßnahme
 - CEF = Artenschutzrechtliche Maßnahme zur Erhaltung der ökologischen Funktion der Fortpflanzungs- und Ruhestätten

- #### Bestand
- HA0,1
- Biotoptypencode s. Bestands- und Konfliktplan

Deckblatt A

A 18.2 entfällt
Entwicklung eines artenreichen Gras-Krautsaums auf ehemaliger Wegefläche.

Änderung landschaftspflegerischer Maßnahmen

 SCHMELZER · Die Ingenieure Wasser · Umwelt · Verkehr Am Sportzentrum 11 49479 Ibbenbüren Tel.: 05451 / 9418-0 Fax: 05451 / 9418-99 post@schmelzer-ingenieur.de	bearbeitet	Datum	Zeichen
	gezeichnet	August 2015	Rad.
	geändert	August 2015	Nie.
	geprüft	August 2015	Nie.
	 gez. Schmelzer		

Festgestellt gemäß Beschluss vom heutigen Tage. Münster, den Bezirksregierung Münster Dezernat 25 / Verkehr -Planfeststellungsbehörde- im Auftrag (Dienststempel) Unterschrift	Satzungsgemäß auslegen:
	in der Zeit vom
	bis
	in der Stadt Steinfurt
	Zeit und Ort der Auslegung sind mindestens eine Woche vor der Auslegung ortsüblich bekanntgemacht worden.
	Stadt Steinfurt
	(Dienststempel)
	Unterschrift

 KREISSTADT STEINFURT	Deckblatt A		
	Unterlage:	9.2.2	
Projekt: Neubau eines Wirtschaftsweges (Gemeindestraße im Außenbereich)	Blatt-Nr.:	10	
Feststellungsentwurf Landschaftspflegerischer Begleitplan	bearbeitet	Datum	Zeichen
	gezeichnet	März 2015	Lütke Lanter
	geprüft	März 2015	Breuer-Janning
Maßnahmenplan Maßstab: 1 : 500	Aufgestellt: Stadt Steinfurt Techn. Beigeordneter im Auftrag		
	Steinfurt, den 12. März 2015 gez. Niewerth		



Maßnahmenplan Landschaftspflegerische Maßnahmen

- Strauch-/ Heckenanpflanzung
- Stieleichen-Mischwald, Anteil lebensraumtypischer Gehölze 100 %
- Gras-/ Krautsaum
- Einzelbäume/ Baumreihe 4 x v.
- Einzelbäume/ Baumreihe 3 x v.
- Extensivgrünland
- Entsiegelung
- Schutzzaun/ Baumschutz während der Baumaßnahme

Technische Planung

- Fahrbahn, Geh-/ Radweg, Zufahrt
- Banktfläche mit Landschaftsrasen
- Straßenseitenflächen/ Böschung/ Entwässerungsmulde/- graben mit Landschaftsrasen
- Graben mit Landschaftsrasen
- Graben, verrohrt

Maßnahmen Nr.

V/ A CEF 4
Anlegen eines artenreichen Gras- Krautsaums zur Aufwertung und Entwicklung der Fledermausflugstraße II.

Erläuterung der Maßnahme

- A = Ausgleichsmaßnahme
- G = Gestaltungsmaßnahme
- V = Vermeidungsmaßnahme
- CEF = Artenschutzrechtliche Maßnahme zur Erhaltung der ökologischen Funktion der Fortpflanzungs- und Ruhestätten

Bestand

HA0,1
Biotypencode s. Bestands- und Konfliktplan

Deckblatt A

A 30
Umbau von ca. 1.397 m² Nadelforst zu einem naturnahen Stieleichen-Mischwald als Ausgleich für Eingriffe des Wirtschaftswegeneubaus.

Änderung landschaftspflegerischer Maßnahmen

<p>SCHMELZER - Die Ingenieure Wasser - Umwelt - Verkehr</p> <p>Am Sportzentrum 11 49479 Ibbenbüren Tel.: 05451 / 9418-0 Fax: 05451 / 9418-99 post@schmelzer-ingenieure.de</p>	Datum	Zeichen	
	bearbeitet	August 2015	Rad.
	gezeichnet	August 2015	Nie.
	geändert	August 2015	Nie.
geprüft	August 2015	Nie.	
 gez. Schmelzer			

Festgestellt gemäß Beschluss vom heutigen Tage. Münster, den Bezirksregierung Münster Dezernat III / Verkehr -Planfeststellungsbehörde- im Auftrag (Dienstsigel) Unterschrift	Satzungsgemäß auslegen: in der Zeit vom bis in der Stadt Steinfurt Zeit und Ort der Auslegung sind mindestens eine Woche vor der Auslegung ortsüblich bekanntgemacht worden. Stadt Steinfurt (Dienstsigel) Unterschrift
--	--

<p>KREIS STEINFURT Dezernat III / 66 Straßenbauamt</p>	Deckblatt A	
	Unterlage:	9.2.2
Projekt:	K 76n, Westliche Entlastungsstraße Steinfurt	
Verlegung Gewässer 3500 zum Gewässer 3591 (Achse 450)	bearbeitet	August 2015
Landschaftspflegerischer Begleitplan	gezeichnet	August 2015
Aufgestellt:	geprüft	August 2015
Steinfurt, den 02. September 2015	Maßnahmenplan Maßstab: 1 : 500	
gez. Selker	Lütke Lanfer	Breuer-Janning
	Fehr	