


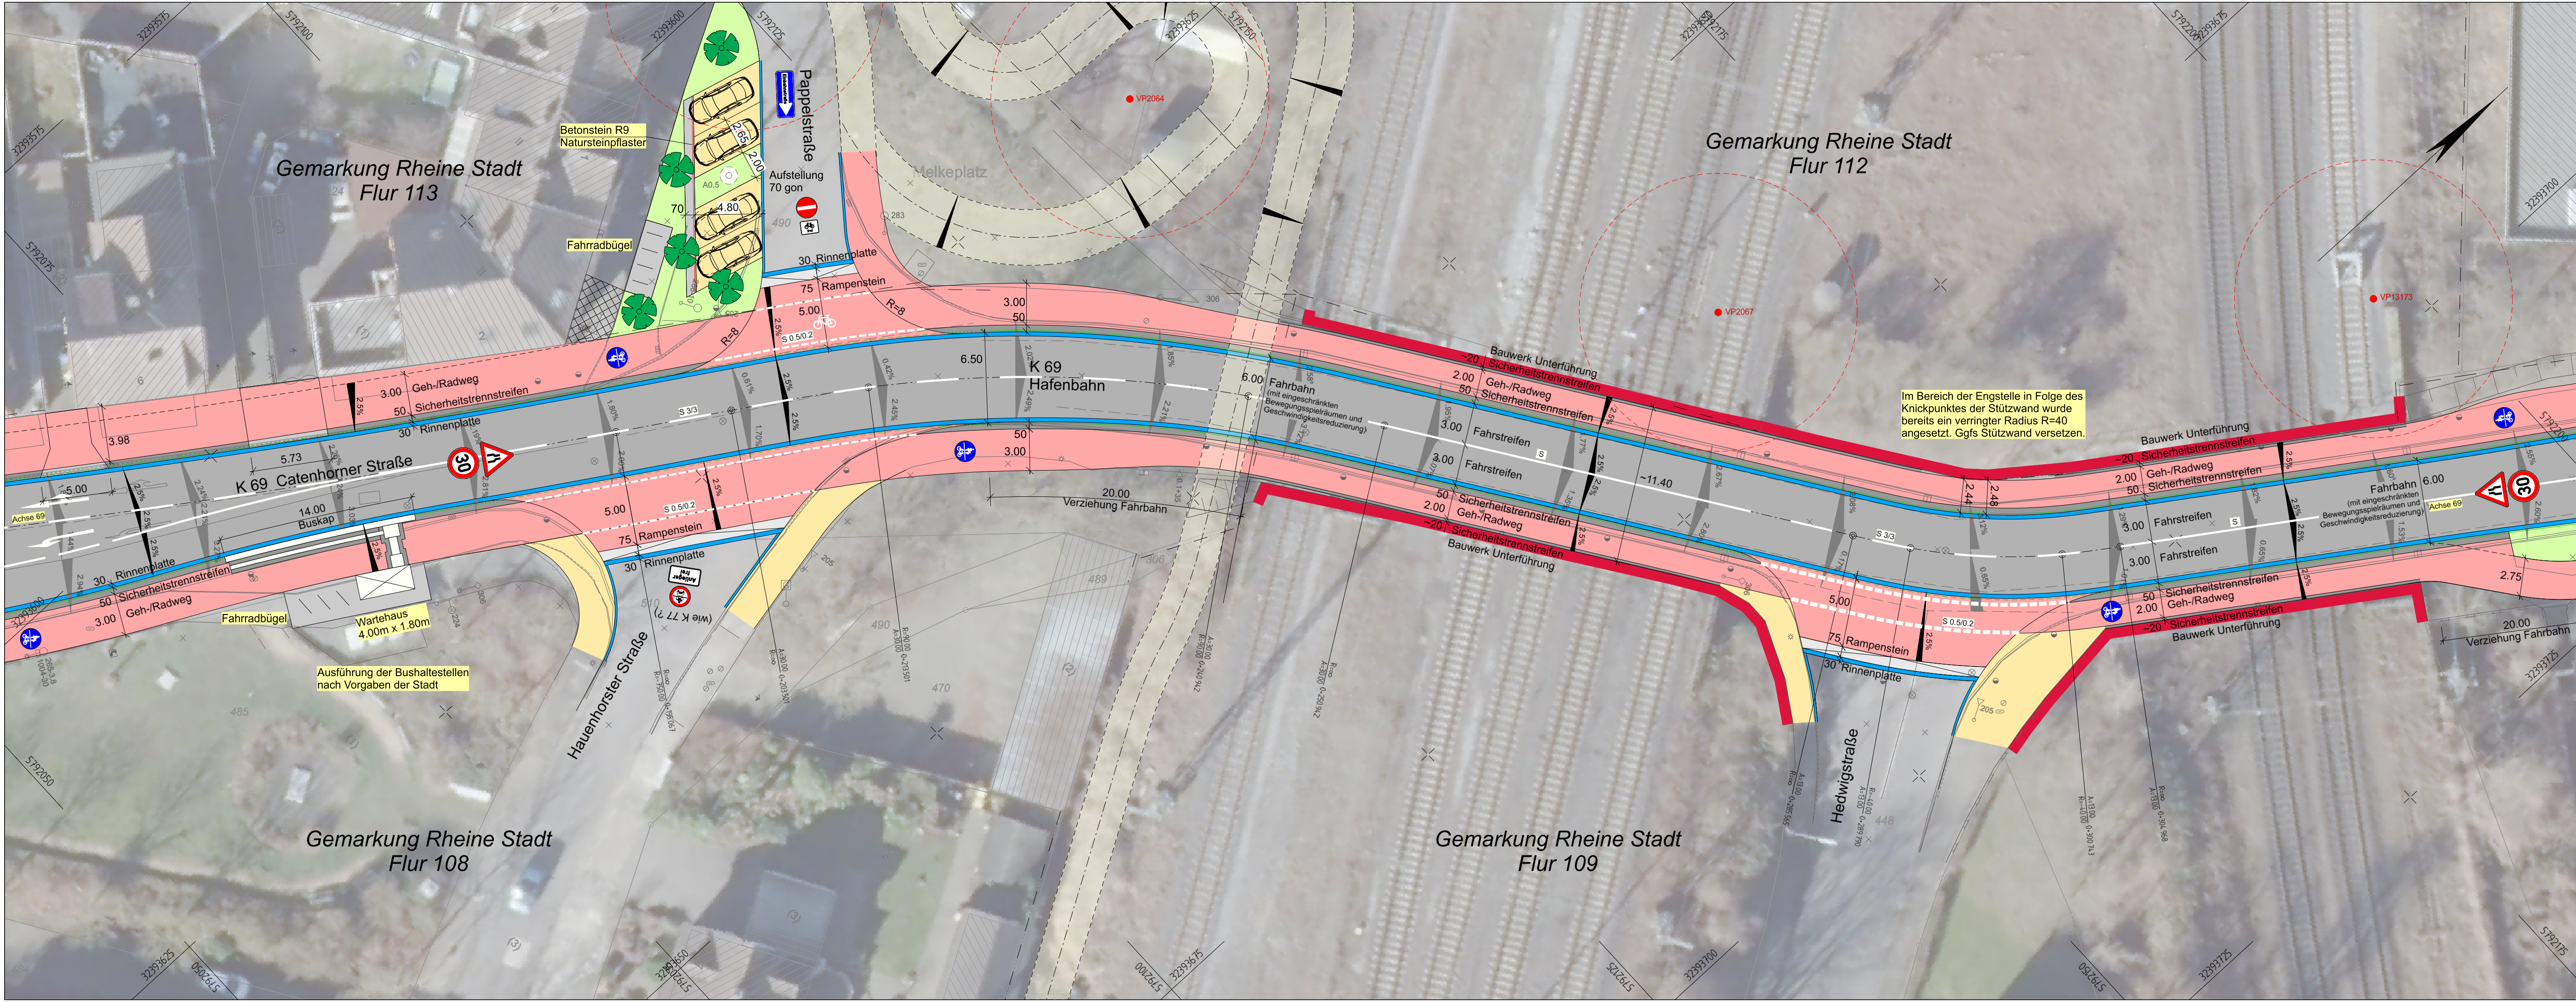

Legende

Einschnittsböschung

Mulde

Bankett

Fahrbahn

Bankett

Graben

Gehweg / Radweg

Geh- und Radweg

Auftragsböschung

Bauwerke

Zufahrt / Anpassung an vorh. Zufahrt, Zuwegung

Rohrleitung / Durchlass (hier DN 500)

vorh. / zu fällender Baum

gepl. Spitzahorn

Schutzplanke

vorh. / gepl. Straßenablauf

Achse Fahrbahn: Neigungsbrechpunkt mit Angabe von Gefälle-strecke und Halbmesser

vorhandene / geplante Querneigung

Querprofil

VP2038

Blindgängerverdachtspunkt

Im 10m-Radius um die Verdachtspunkte dürfen keine erdein-greifenden und energiereichen Arbeiten durchgeführt werden

Hochbordstein

Hochbordstein, Absenker

Rundbordstein R 2

Datum	gez.	Änderung	Datum	gez.	Änderung

Kataster:

zul. geänd.:

Topografie:

zul. geänd.:

KREIS
STEINFURT

Dezernat III / 66 Straßenbauamt

Ort: K 69, AN 02; Rheine, Hafenbahn

Projekt:

Umbau der Fahrbahn von
der Mittelstraße bis zur B 481

Bau-km X+XXX bis X+XXX

bearbeitet

gezeichnet

geprüft

Datum

November 2023

November 2023

xx.xx.xxxx

Zeichen

Zuidinga

Voß

X

Lageplan

1:250

Maßstab:

Aufgestellt:

Steinfurt,

Steinfurt,

M:\K69_AN02_Umbau Hafenbahn\02-Vorplanung\la-PLTX\

K69AN02_0502_LP_240404.plt