


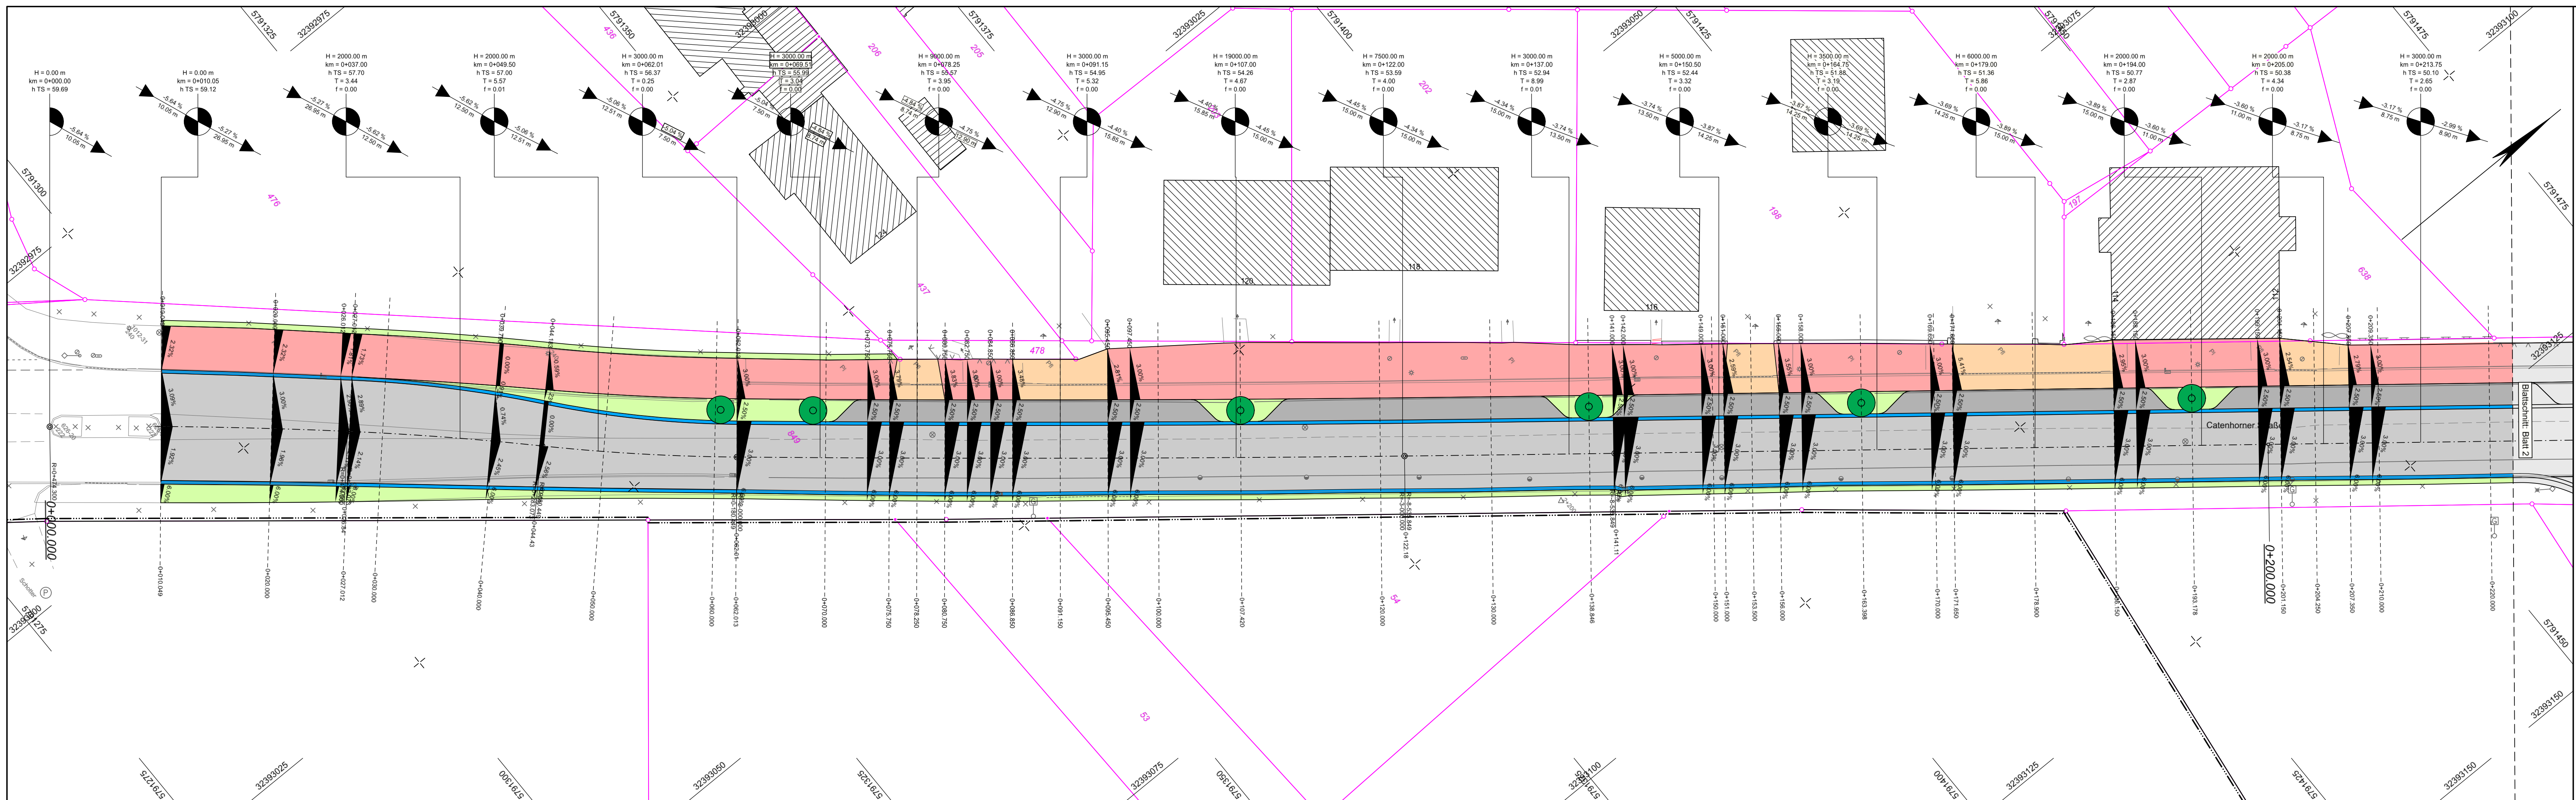

Datum	gez.	Änderung	Datum	gez.	Änderung
Kataster:			Topografie:		
zul. geänd.:			zul. geänd.:		

REIS
STEINFURT
Dezernat III / 66 Straßenbauamt

Ort: K 69, AN 1; Rheine, Catenhorn Straße

AUSFÜHRUNGSPLANUNG

Unterlage: 5
Blatt-Nr.: 1

Datum	Zeichen
18.04.2023	Rietmann
18.04.2023	Langehaneberg
geprüft	X

Lageplan
1:250

Projekt:

Umbau Catenhorn Straße
K 69 AN 1
Stat.: 2+045 bis ca. 2+400
Baulänge: ca. 355m

Aufgestellt:

Steinfurt,

Steinfurt,