


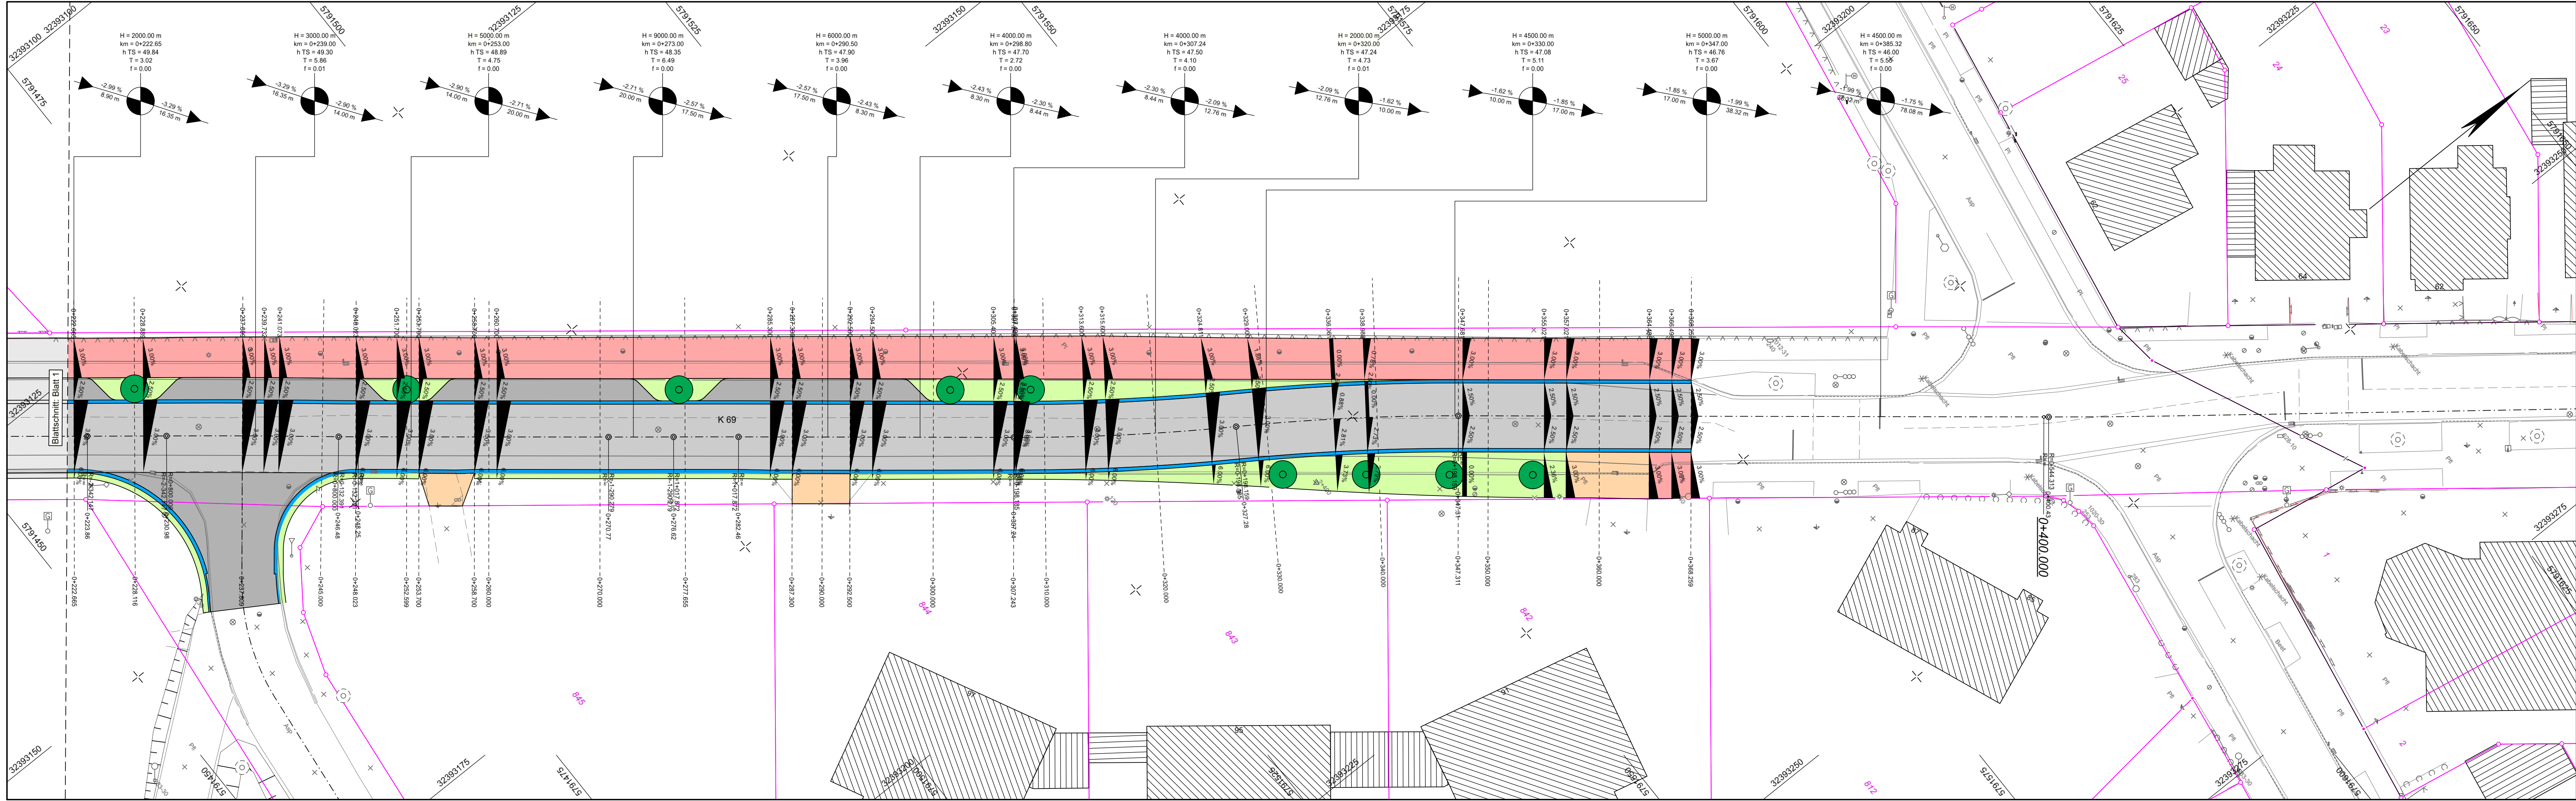

Datum	gez.	Änderung	Datum	gez.	Änderung
Kataster:		zul. geänd.:	Topografie:		zul. geänd.:



**REIS
STEINFURT**
Dezernat III / 66 Straßenbauamt

AUSFÜHRUNGSPLANUNG
Unterlage: 5
Blatt-Nr.: 2

Ort: K 69, AN 1; Rheine, Catenhorner Straße

Projekt:
Umbau Catenhorner Straße
K 69 AN 1
Stat.: 2+045 bis ca. 2+400
Baulänge: ca. 355m

bearbeitet
gezeichnet
geprüft

18.04.2023
18.04.2023
X

Rietmann
Langehaneberg
X

Aufgestellt:
Steinfurt,

Lageplan
1:250

M:\K69_OD_Rheine\05- Ausführungsplanung\I - PLTX\05 - Lagepläne\

K69_OD_0502_230418.pltx