
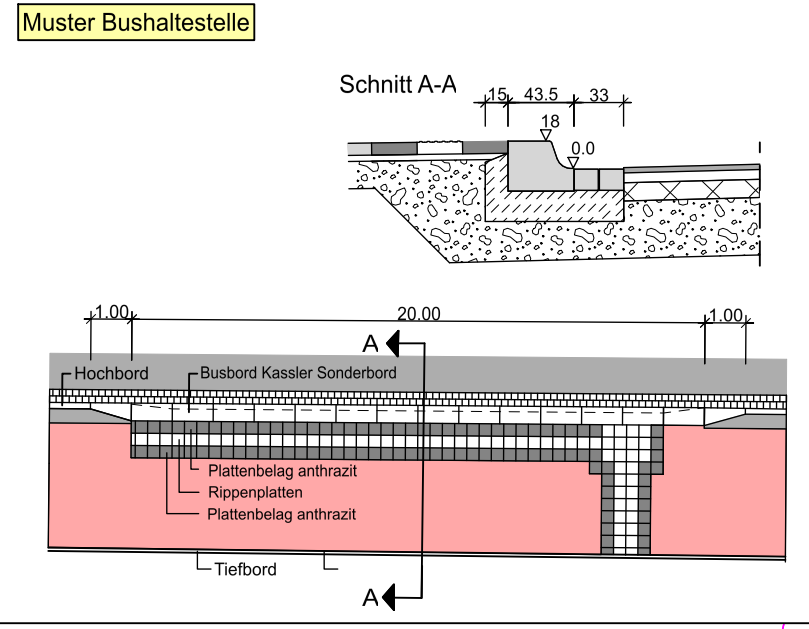


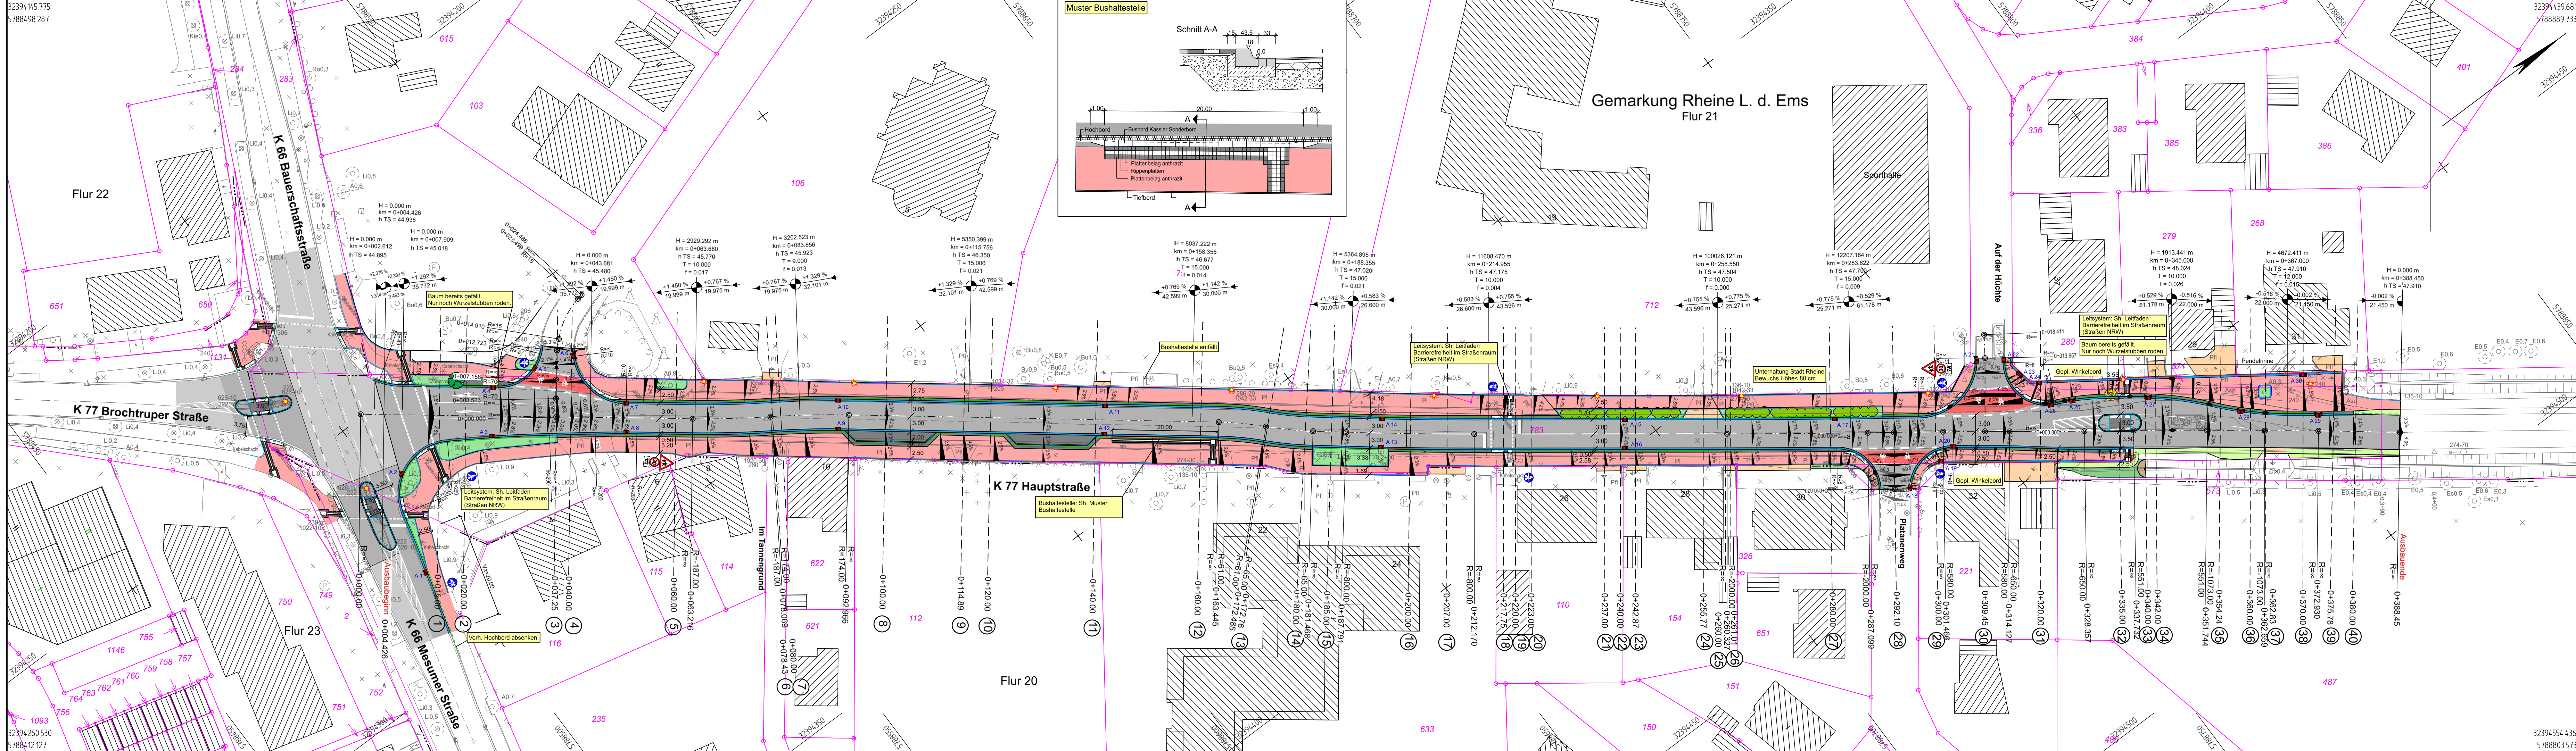

Legende

- Einschnittsböschung
- Mulde
- Gehweg / Aufstellfläche
- Rinne
- Fahrbahn / Vollausbau
- Fahrbahn / Deckensanierung
- Sicherheitsstreifen/Parkstreifen/Inseln Pflaster
- Geh- und Radweg Pflaster
- Bankett
- Privatzufahrt
- Rohrleitung / Durchlass
- vorh. / zu fällender Baum
- Baum neu / Hecke neu
- Flachbord / abgesenkt (Tast- u. Rollbordstein)
- Niederflurbusbordstein / Übergang zum Hochbord
- Hochbord / abgesenkt
- Tiefbord
- Rundbord R5
- Winkelbord
- vorh. / gepl. Straßenablauf
- Neigungsbrechpunkt mit Angabe von Gefälle-strecke und Halbmesser
- geplante Querneigung

Datum	gez.	Änderung	Datum	gez.	Änderung
Kataster:		zul. geänd.:	Topografie:		zul. geänd.:

KREIS
STEIFURT
Dezernat III / 66 Straßenbauamt

Ort: K 77, AN 2; Rheine/Hauenhorst, Hauptstraße

Projekt:
Umgestaltung der Ortsdurchfahrt
in Rheine-Hauenhorst
Bau-km 0+000 bis 0+388

Aufgestellt:
Steinfurt,

Ausführungsplanung

Unterlage: 5
Blatt-Nr.: 1

Datum	Zeichen
28.02.2024	I. Schlattmann
28.02.2024	G. Wilmes
xx.xx.xxxx	I. Schlattmann

Lageplan
1:500

Maßstab: