
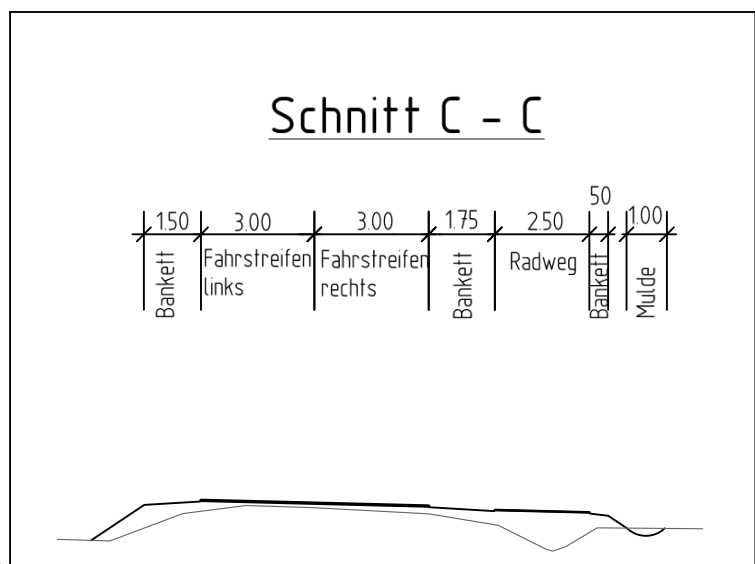
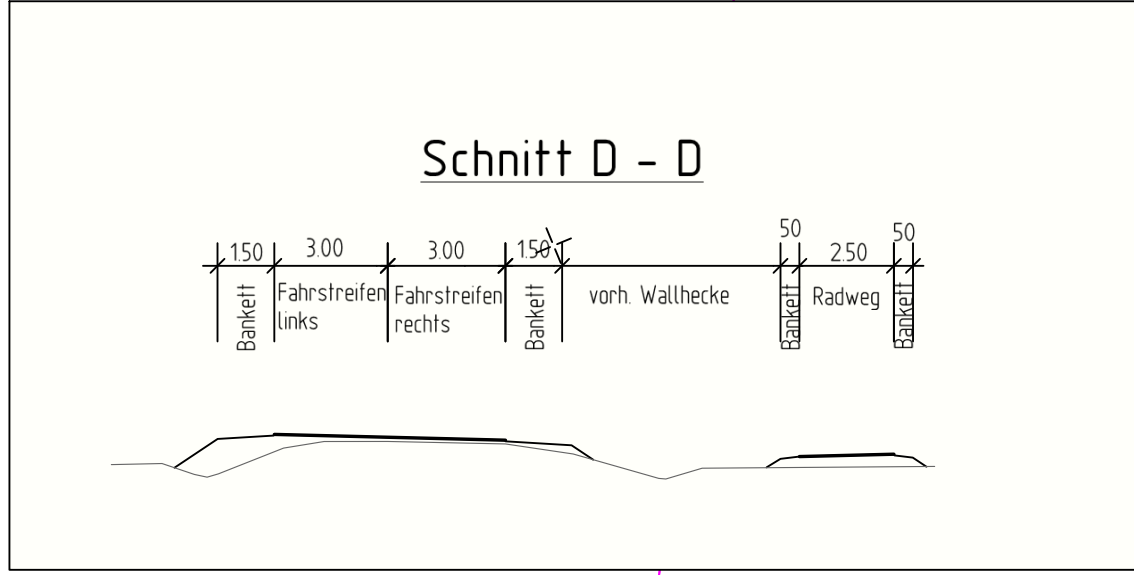


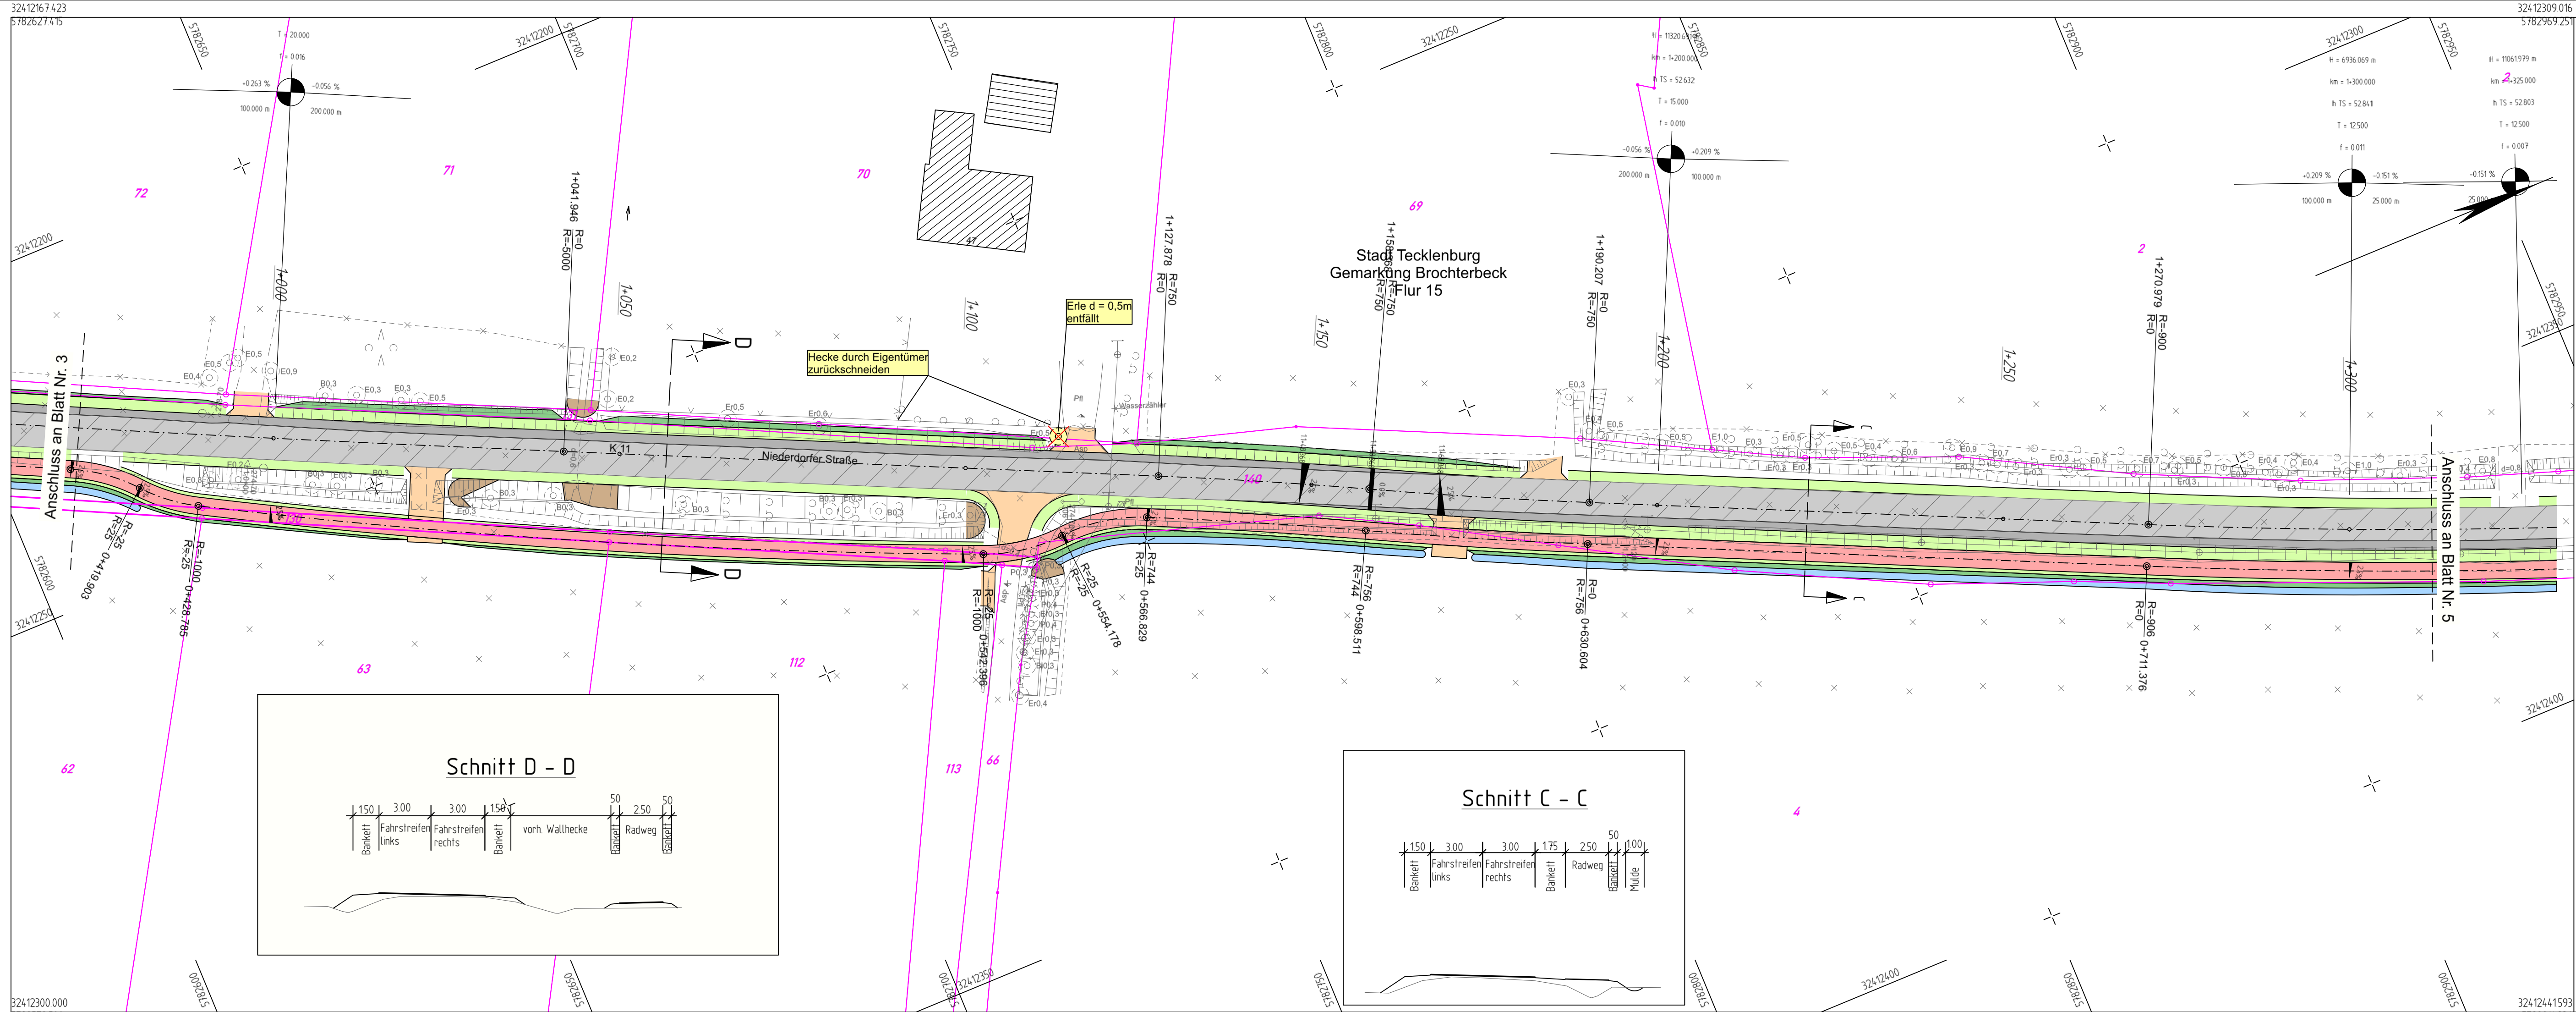

Datum	gez.	Änderung	Datum	gez.	Änderung
Kataster:		zul. geänd.:	Topografie:		zul. geänd.:

KREIS STEINFURT
Dezernat III / 66 Straßenbauamt

VORPLANUNG

Unterlage: 5
Blatt-Nr.: 4

Datum	Zeichen
XX.XX.XXXX	Rietmann
XX.XX.XXXX	Reckert
XX.XX.XXXX	R.Fehr

Ort: **K 11, AN 06; Tecklenburg/Brochterbeck, Niederdorfer Straße**

Projekt: **Bau eines Radweges an der Niederdorfer Straße von der Kreuzung mit der K 2 bis zum Anschluss an den vorh. Radweg von Stat. 0+000 bis Stat. 2+587**

Aufgestellt: Steinfurt,
Steinfurt,

bearbeitet XX.XX.XXXX
gezeichnet XX.XX.XXXX
geprüft XX.XX.XXXX

Lageplan 1:500