


### Legende


- 1.01.1 | 1 | 225 m²
- Fläche
- Eigentümer-Nr.
- Teilfläche eines Flurstücks
- lfd. Nr. betroffenes Flurstück
- Nr. Grunderwerbsplan

- zu erwerbende Fläche
- vorübergehend in Anspruch zu nehmende Fläche
- dauernd zu belastende Fläche

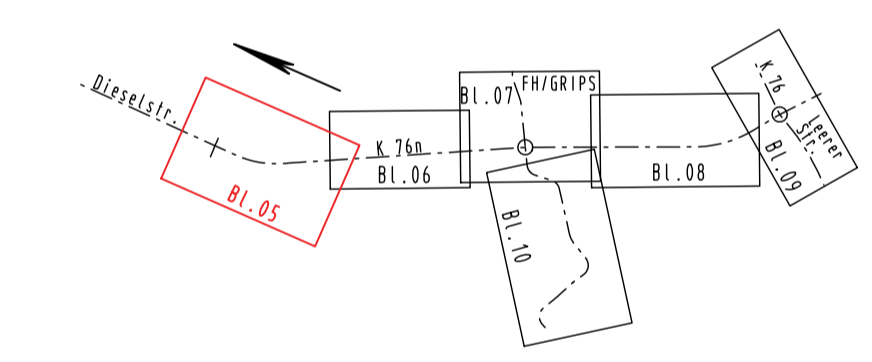

Festgestellt gemäß Beschluss vom heutigen Tage.	Satzungsgemäß ausgelegt:
	in der Zeit vom .....
	bis .....
Münster, den .....	in der Stadt Steinfurt .....
	Zeit und Ort der Auslegung sind mindestens eine Woche vor der Auslegung ortsüblich bekanntgemacht worden.
Bezirksregierung Münster Dezernat 25 / Verkehr Planfeststellungsbehörde	Stadt Steinfurt .....
im Auftrag	(Dienststempel)
(Dienststempel)	(Dienststempel)
Unterschrift .....	Unterschrift .....

<b>KREIS STEINFURT</b> Dezernat III / 66 Straßenbauamt	Unterlage: 10.2 Blatt-Nr.: 5	
	Projekt: <b>K 76n, Westliche Entlastungsstraße Steinfurt</b>	Datum bearbeitet: April 2014 gezeichnet: April 2014 geprüft: April 2014
<b>Feststellungsentwurf</b> Grunderwerbsplan Maßstab: 1:500		
Aufgestellt: Kreis Steinfurt Dez. III / Straßenbauamt im Auftrag	Kreis Steinfurt Dez. III / Straßenbauamt im Auftrag gez. Selker	

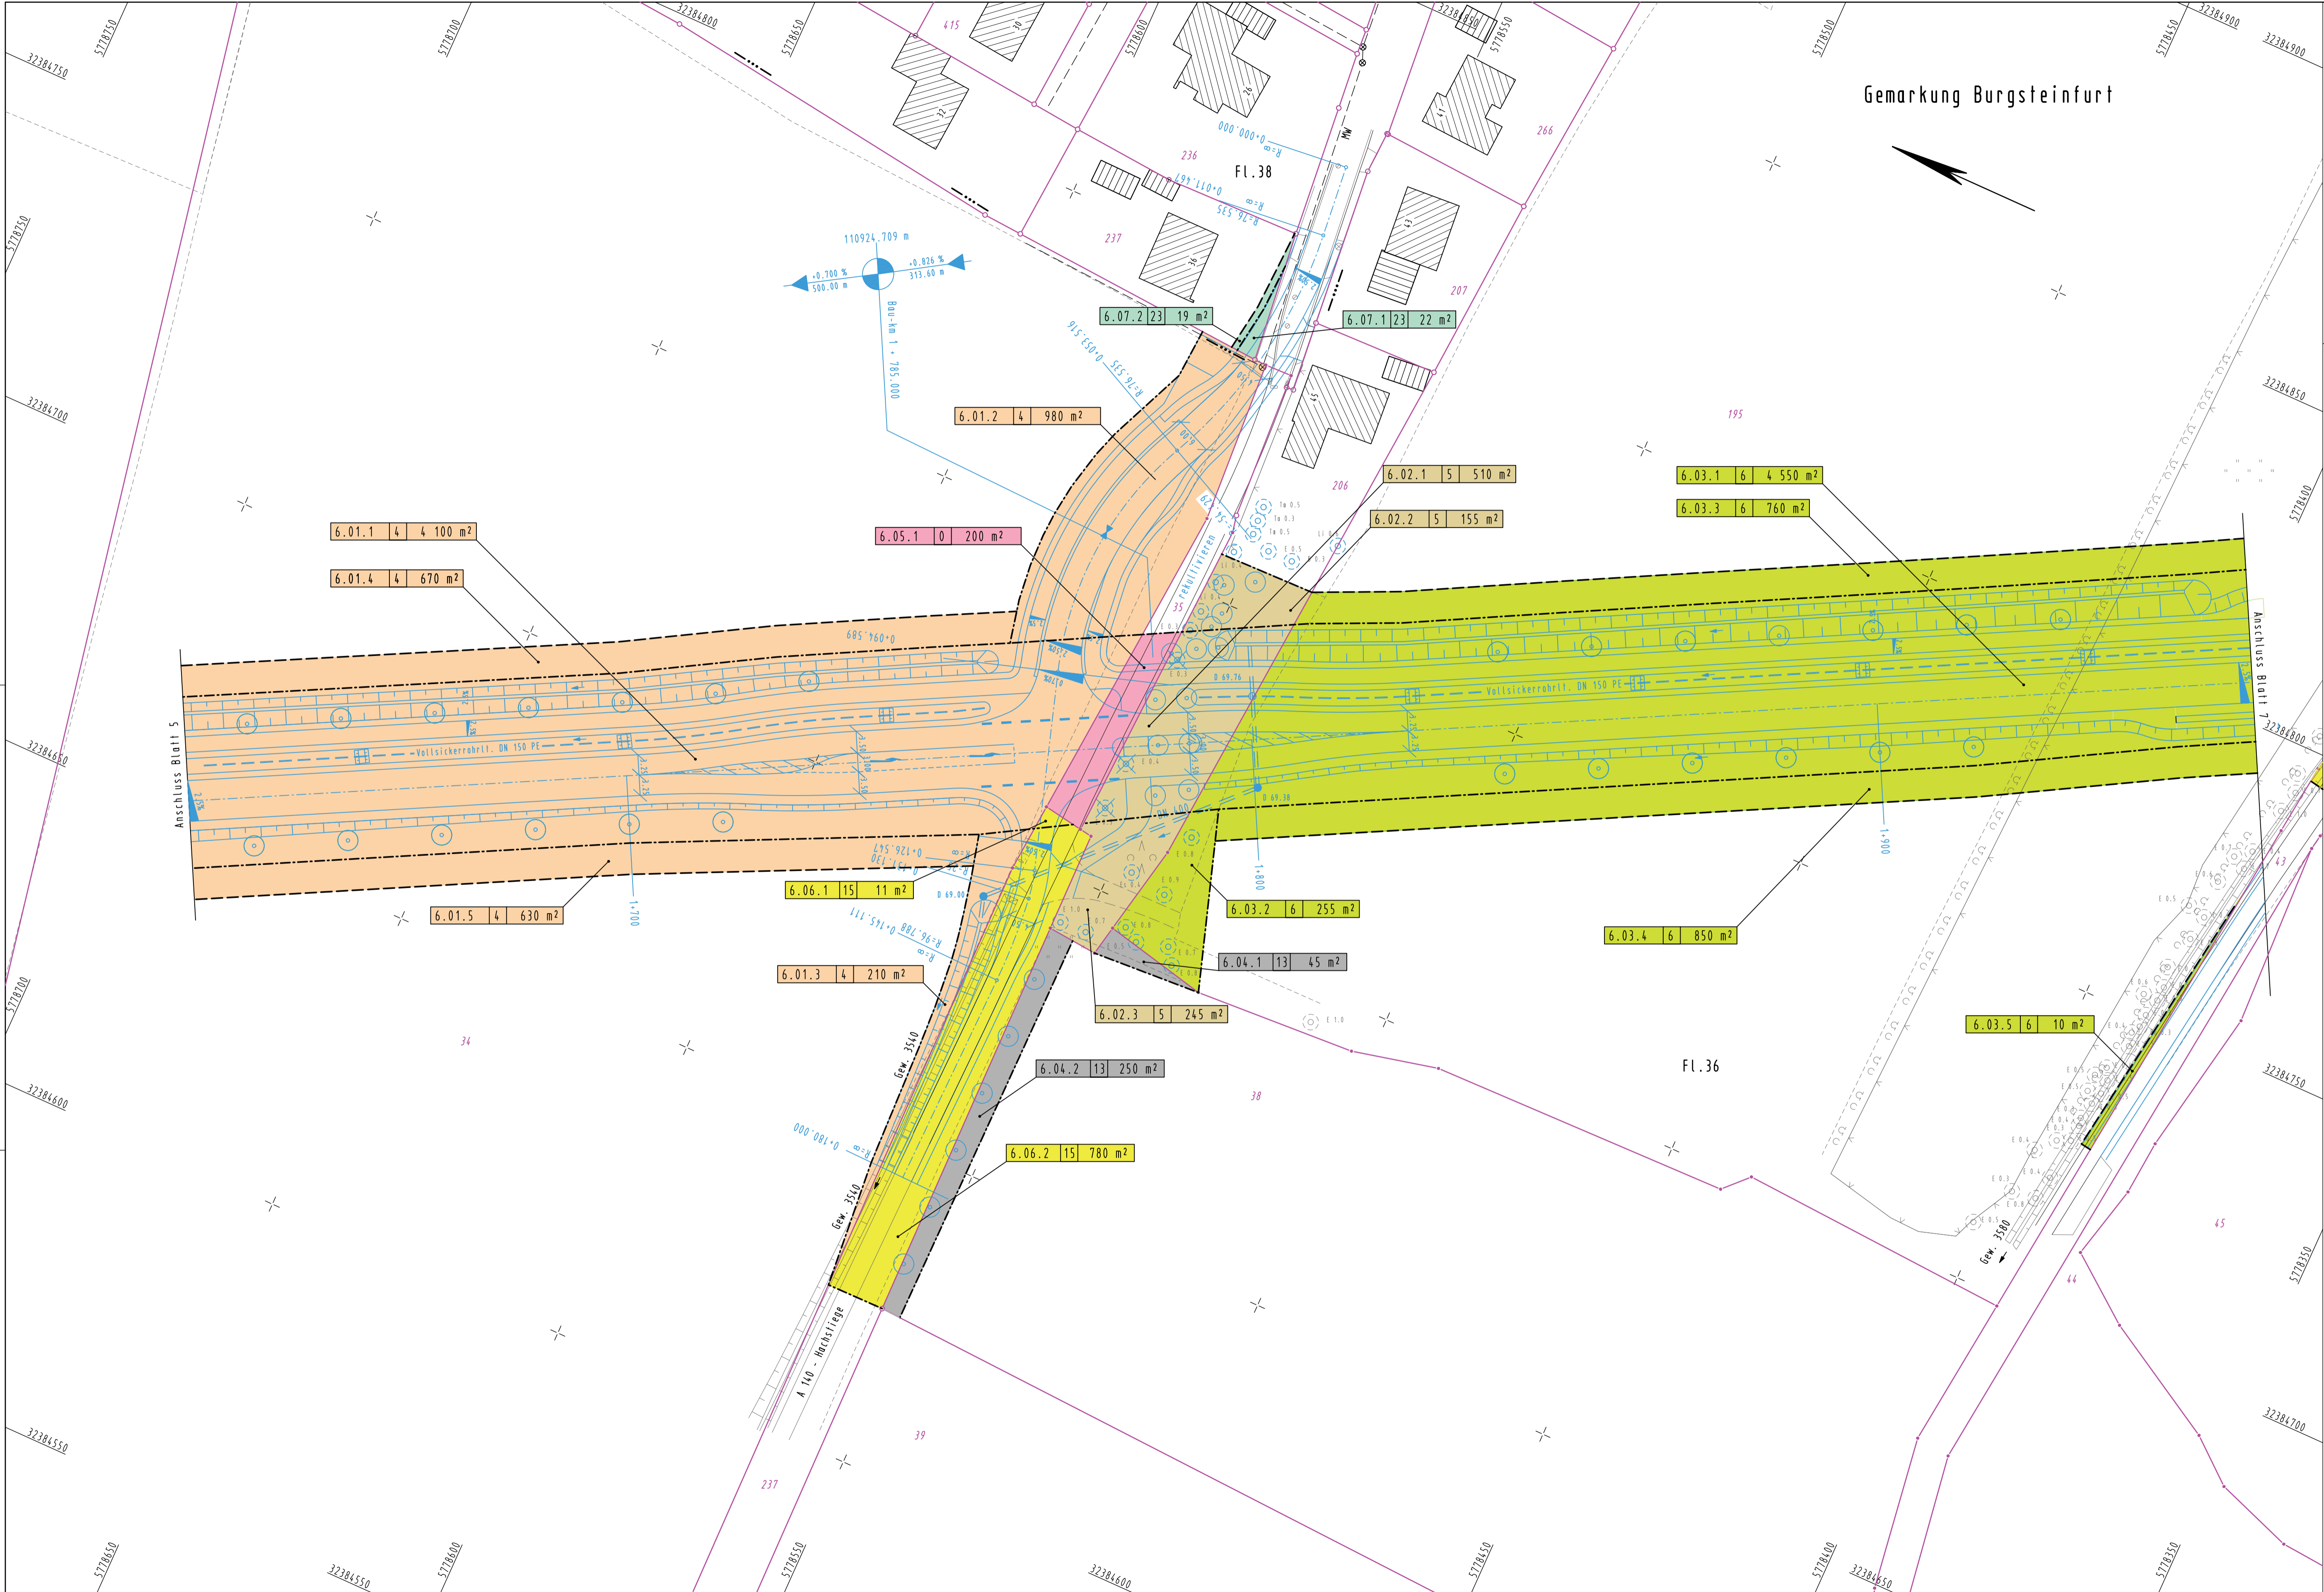


### Legende

1.01.1   1   225 m <sup>2</sup>	Fläche
---	Eigentümer-Nr.
---	Teilfläche eines Flurstücks
---	lfd. Nr. betroffenes Flurstück
---	Nr. Grunderwerbsplan


  

---	zu erwerbende Fläche
---	vorübergehend in Anspruch zu nehmende Fläche
---	dauernd zu belastende Fläche

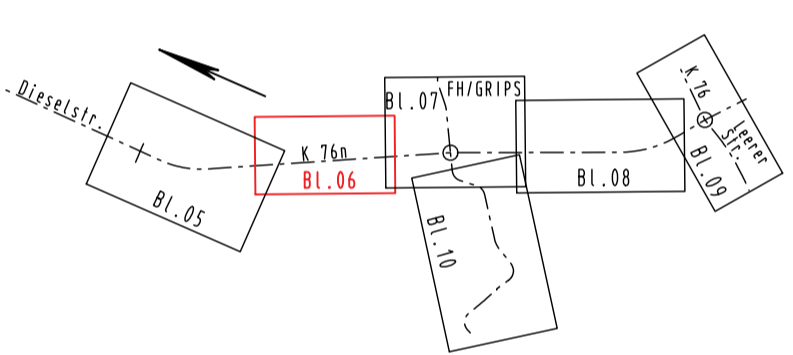


Festgestellt gemäß Beschluss vom heutigen Tage.	Satzungsgemäß ausgelegt:
Münster, den .....	in der Zeit vom .....
Bezirksregierung Münster Dezernat III / Verkehr -Planfeststellungsbehörde-	bis .....
im Auftrag	in der Stadt Steinfurt.....
(Dienstsiegel)	Zeit und Ort der Auslegung sind mindestens eine Woche vor der Auslegung ortsüblich bekanntgemacht worden.
.....	Stadt Steinfurt .....
Unterschrift	(Dienstsiegel)
.....	.....
Unterschrift	Unterschrift

<b>KREIS STEINFURT</b> Dezernat III / 66 Straßenbauamt	Unterlage: 10.2 Blatt-Nr.: 6
	Datum: April 2014 Zeichen: Lütke Lanfer
bearbeitet: April 2014 gezeichnet: April 2014 geprüft: April 2014	Breuer-Janning Fehr
<b>Feststellungsentwurf</b> Grunderwerbsplan Maßstab: 1 : 500	
Aufgestellt: Kreis Steinfurt Dez. III / Straßenbauamt im Auftrag	Kreis Steinfurt Dez. III / Straßenbauamt im Auftrag
Steinfurt, den 05. Mai 2014 gez. Selker	Steinfurt, den 05. Mai 2014 gez. Selker

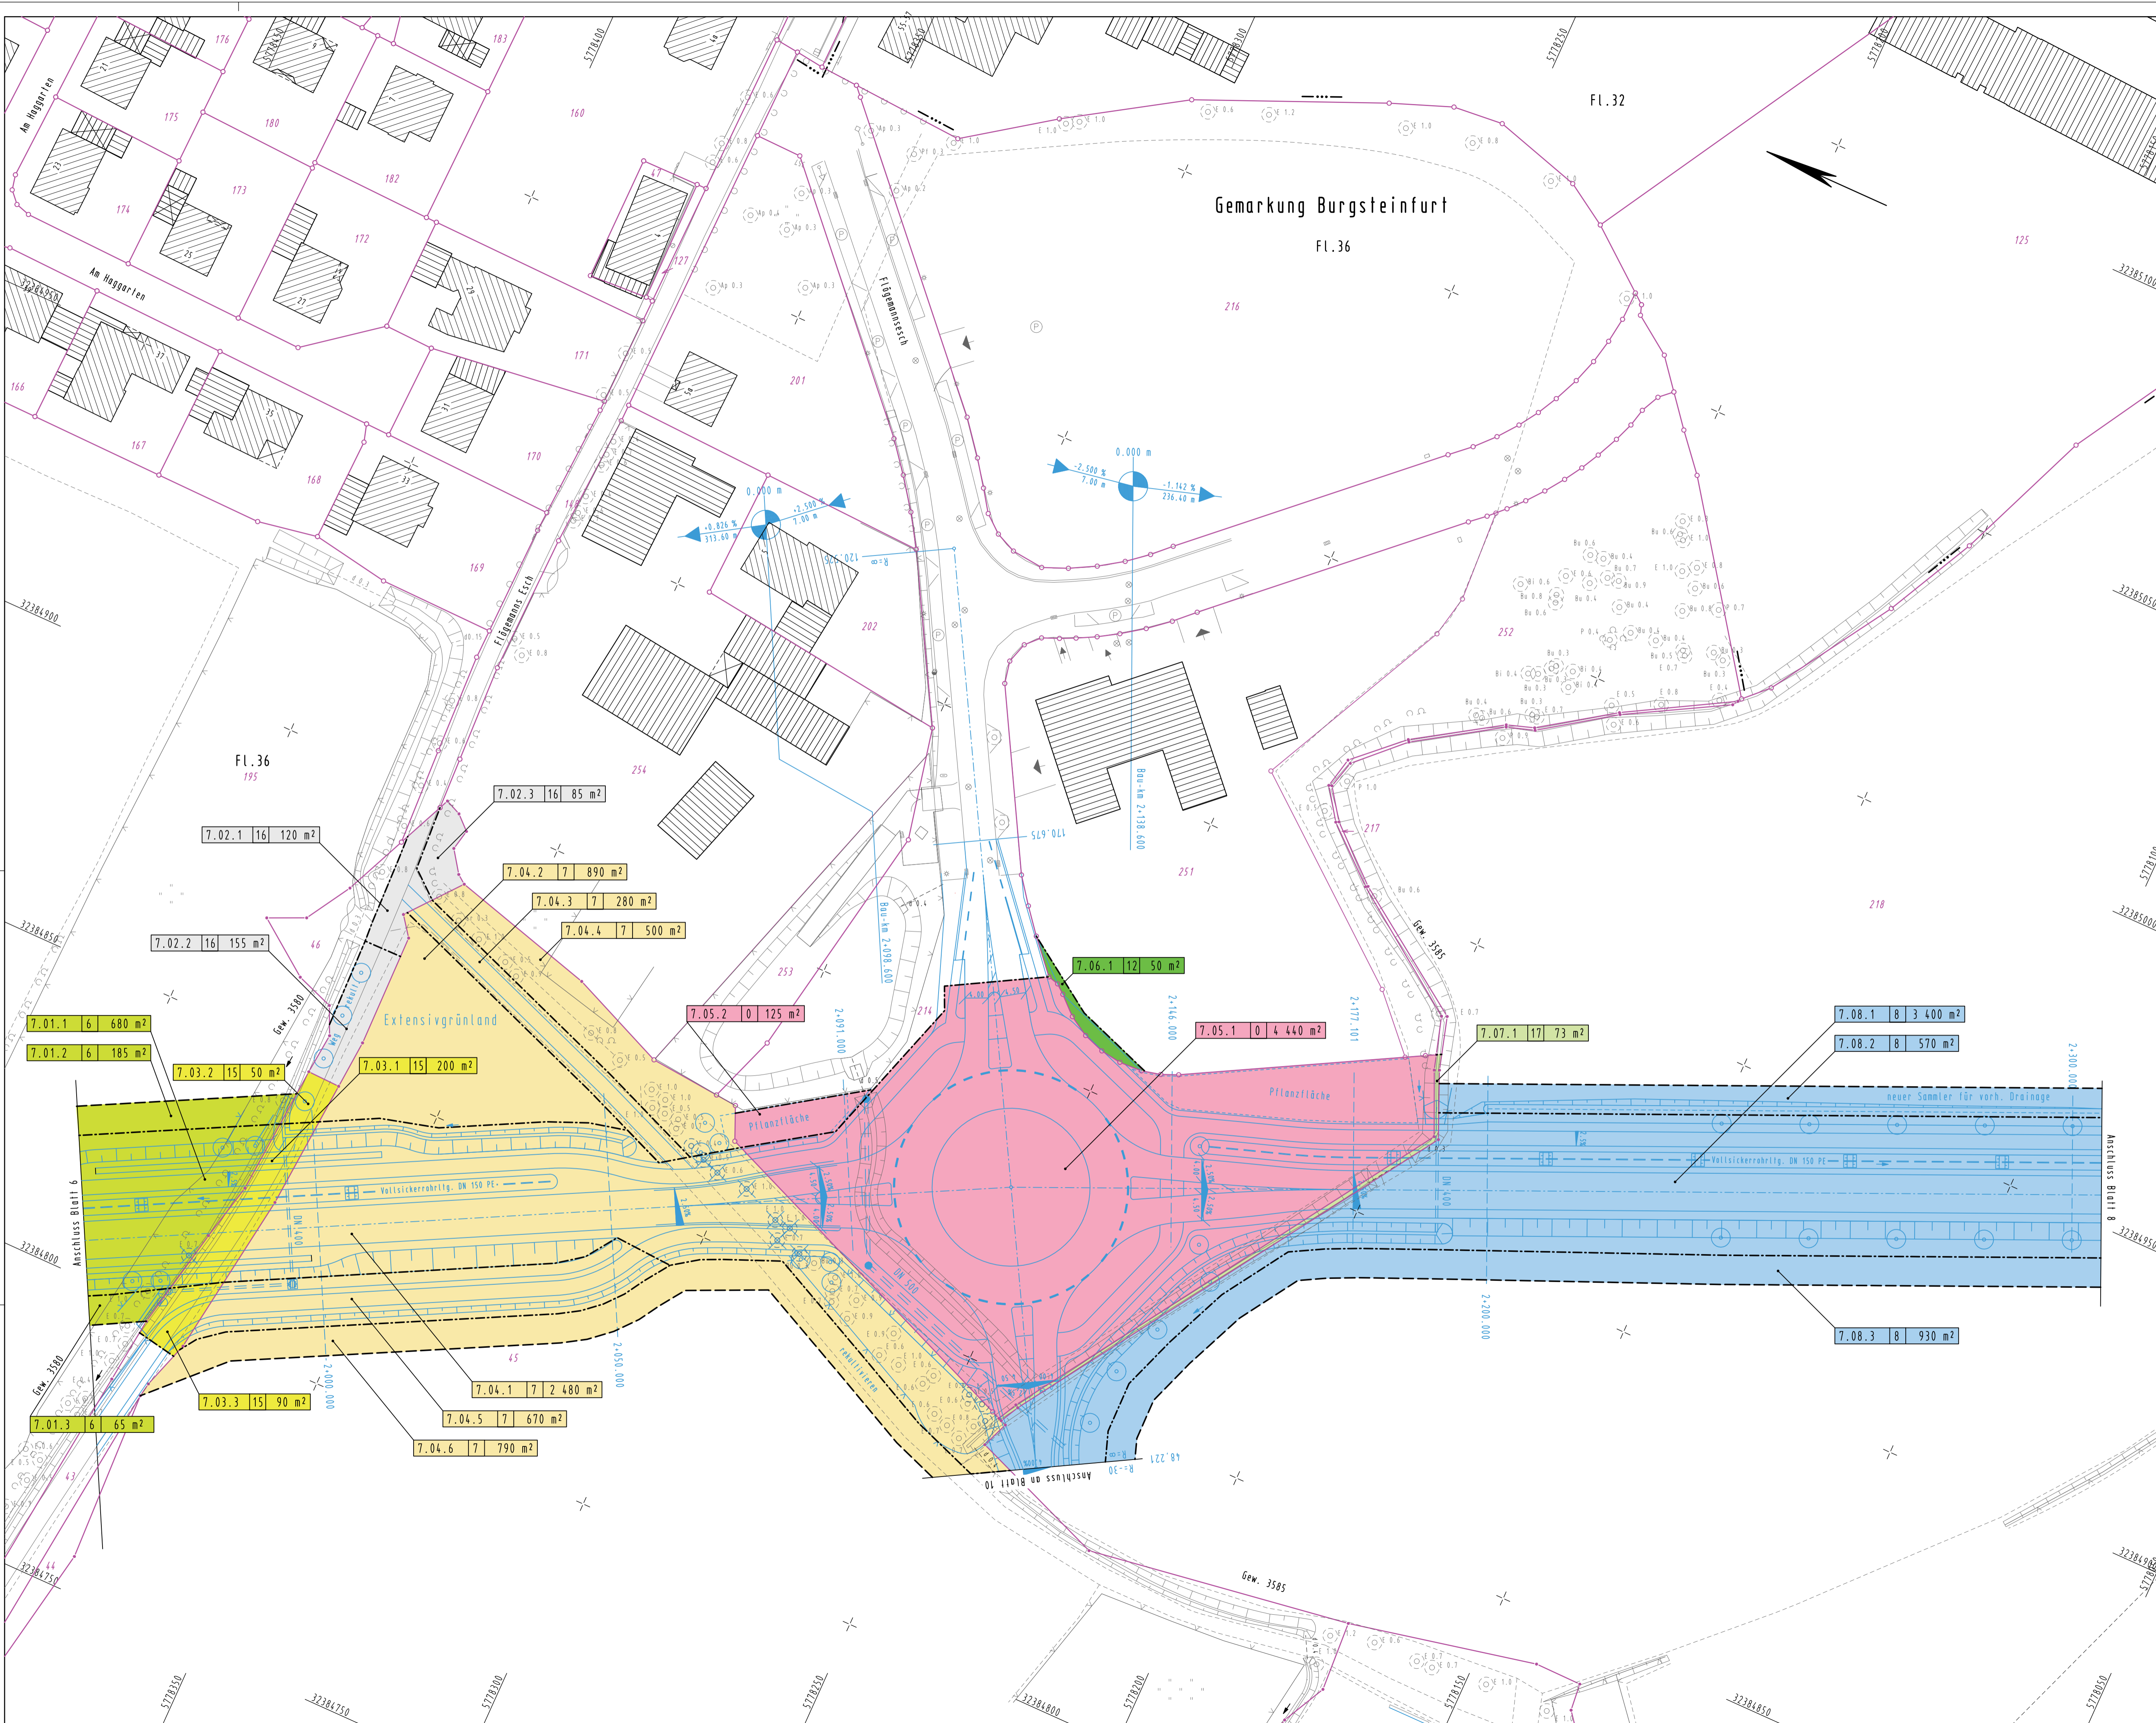


**Legende**

- 1.01.1 | 1 | 225 m<sup>2</sup>
  - Fläche
  - Eigentümer-Nr.
  - Teilfläche eines Flurstücks
  - lfd. Nr. betroffenes Flurstück
  - Nr. Grunderwerbsplan
- [Dashed Box] zu erwerbende Fläche
  - [Dotted Box] vorübergehend in Anspruch zu nehmende Fläche
  - [Hatched Box] dauernd zu belastende Fläche

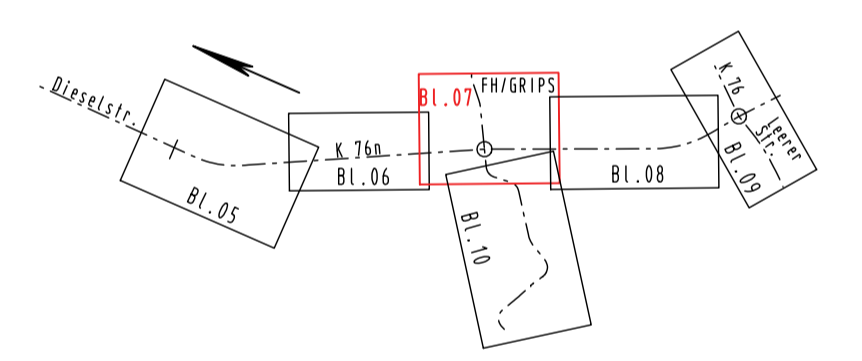

<p>Festgestellt gemäß Beschluss vom heutigen Tage.</p> <p>Münster, den .....</p> <p>Bezirksregierung Münster Dezernat III / Verkehr -Planfeststellungsbehörde- im Auftrag</p> <p>(Dienstsiegel)</p> <p>..... Unterschrift</p>	<p>Satzungsgemäß ausgelegen: in der Zeit vom ..... bis ..... in der Stadt Steinfurt.....</p> <p>Zeit und Ort der Auslegung sind mindestens eine Woche vor der Auslegung ortsüblich bekanntgemacht worden.</p> <p>Stadt Steinfurt .....</p> <p>(Dienstsiegel)</p> <p>..... Unterschrift</p>
---	--

<p><b>KREIS STEINFURT</b> Dezernat III / 66 Straßenbaumt</p> <p>Projekt: K 76n, Westliche Entlastungsstraße Steinfurt</p>	<p>Unterlage: 10.2</p> <p>Blatt-Nr.: 7</p>							
	<table border="1"> <tr> <th>Datum</th> <th>Zeichen</th> </tr> <tr> <td>bearbeitet April 2014</td> <td>Lütke Lanfer</td> </tr> <tr> <td>gezeichnet April 2014</td> <td>Breuer-Janning</td> </tr> <tr> <td>geprüft April 2014</td> <td>Fehr</td> </tr> </table>	Datum	Zeichen	bearbeitet April 2014	Lütke Lanfer	gezeichnet April 2014	Breuer-Janning	geprüft April 2014
Datum	Zeichen							
bearbeitet April 2014	Lütke Lanfer							
gezeichnet April 2014	Breuer-Janning							
geprüft April 2014	Fehr							
<p><b>Feststellungsentwurf</b></p> <p>Maßstab: <b>Grunderwerbsplan 1 : 500</b></p>								
<p>Aufgestellt: Kreis Steinfurt Dez. III / Straßenbaumt im Auftrag</p> <p>Steinfurt, den 05. Mai 2014</p>	<p>gez. Selker</p>							

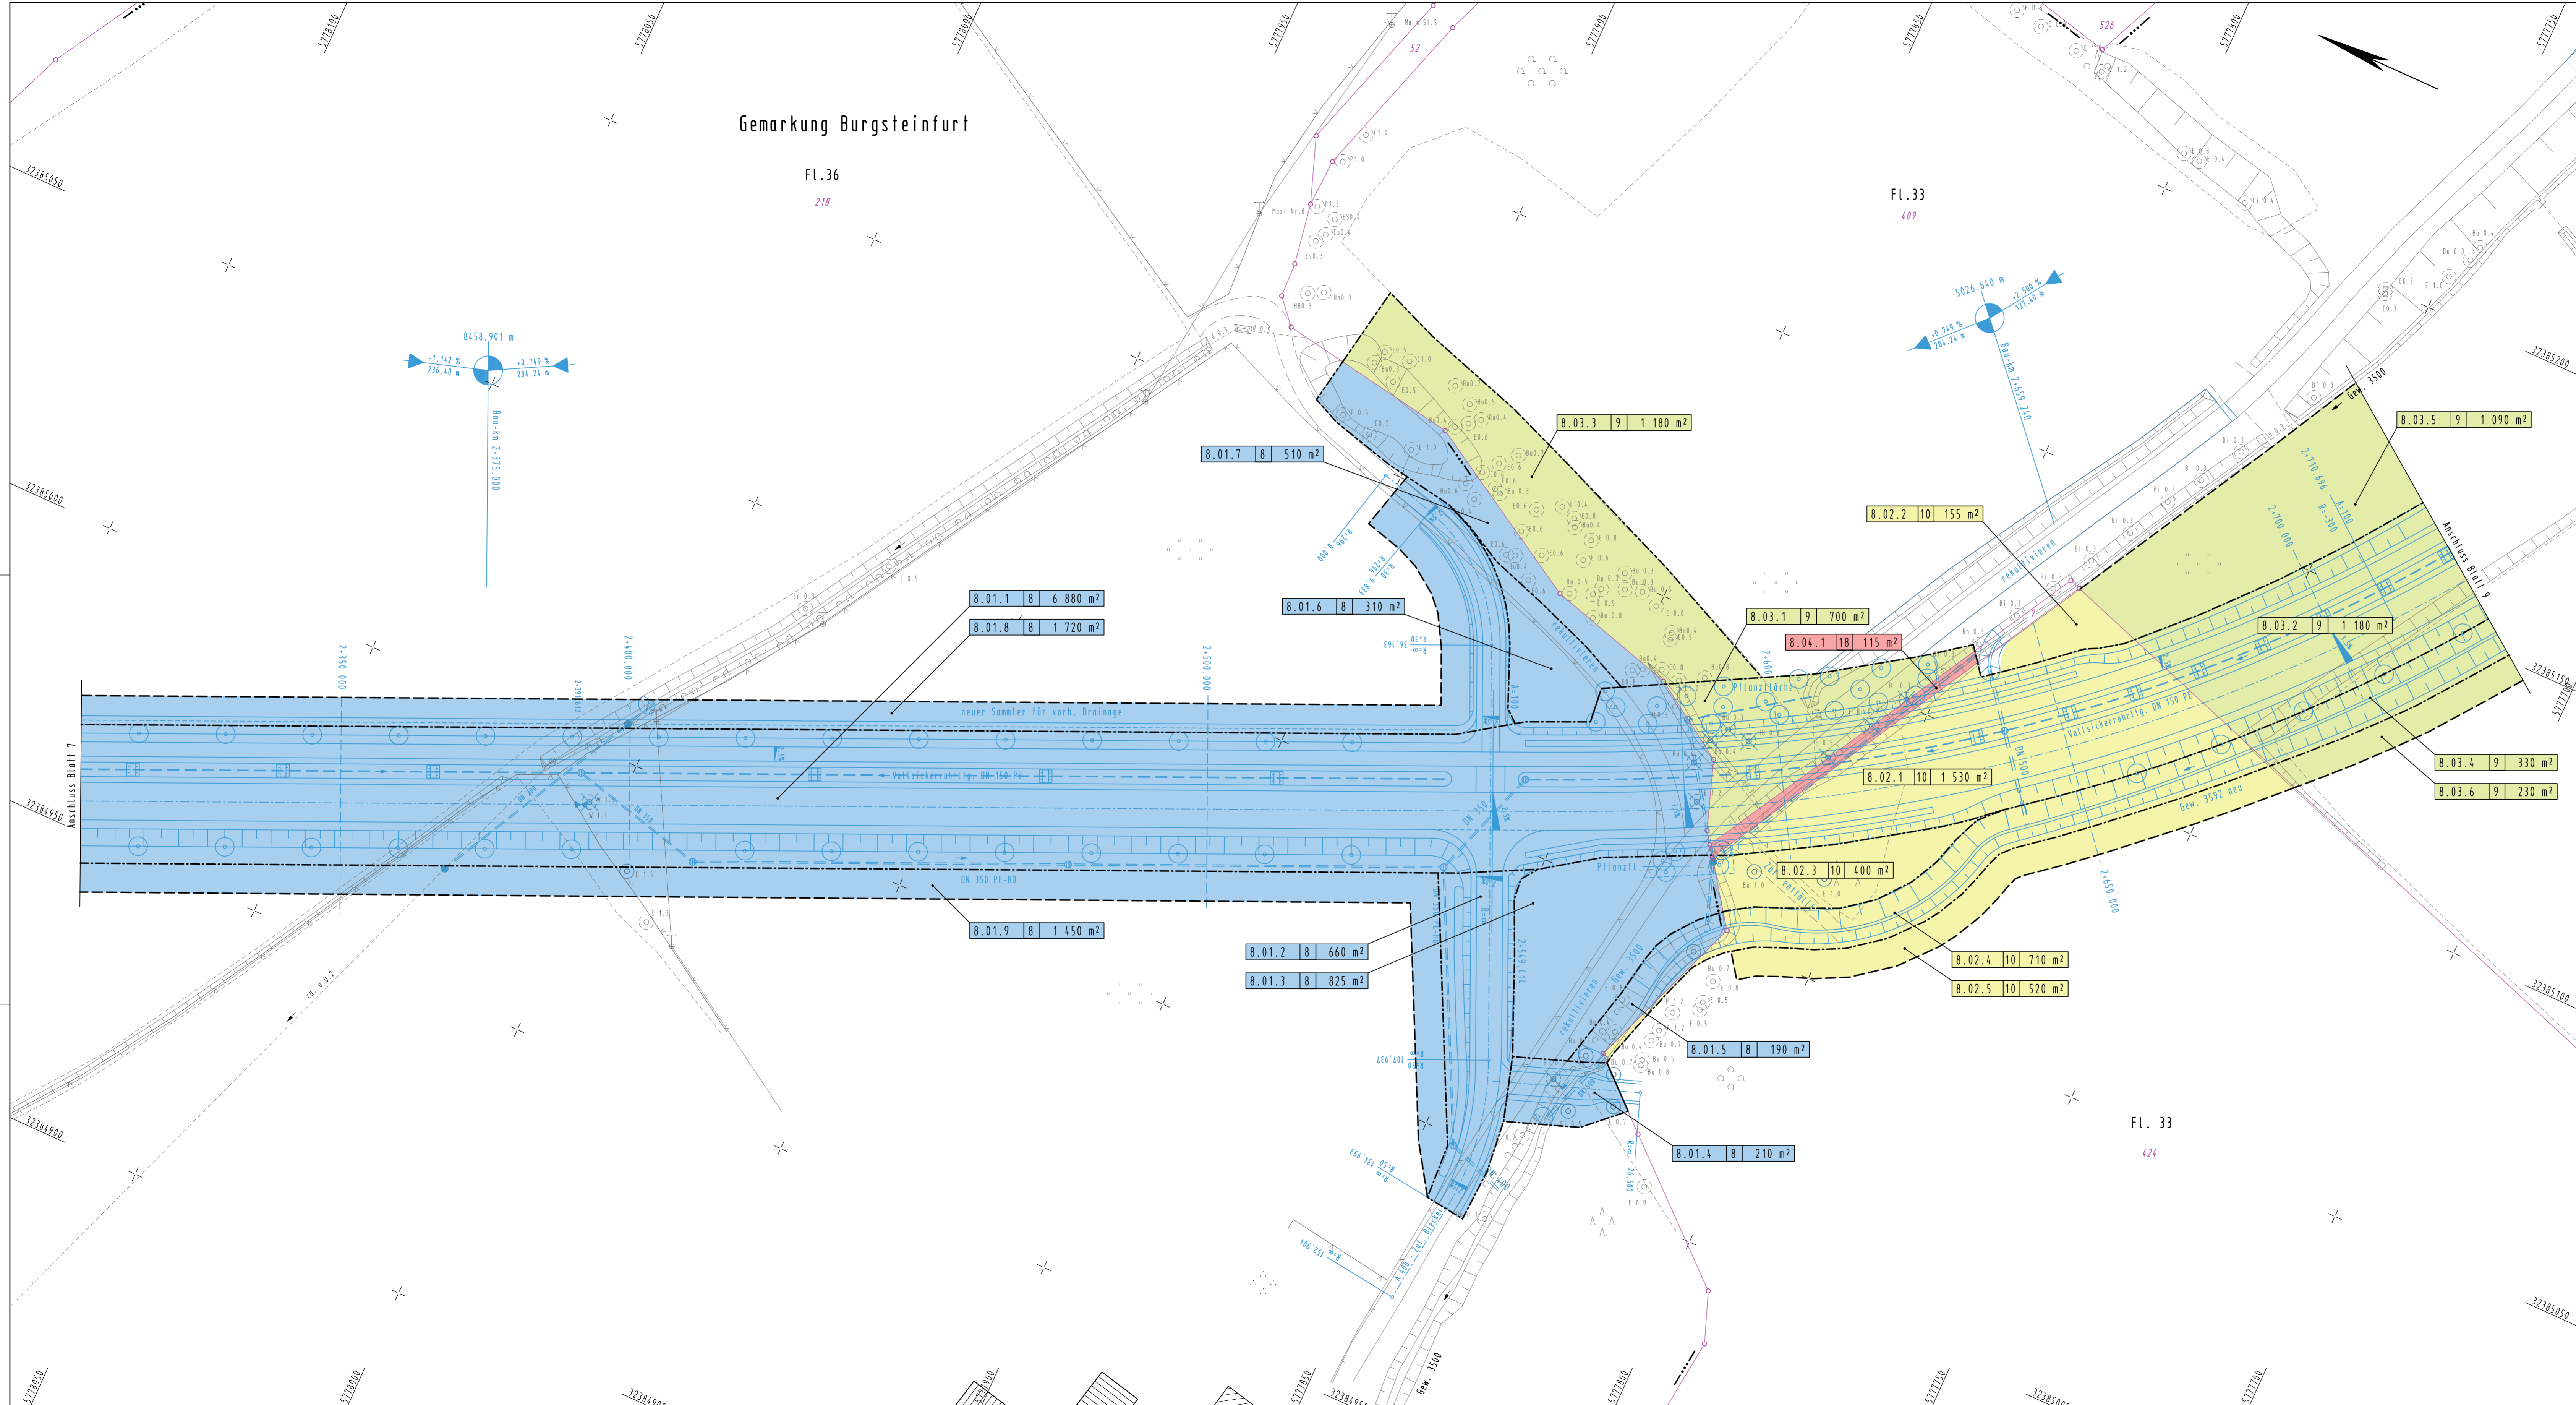


Gemarkung Burgsteinfurt

FL.36  
218

FL.33  
409

### Legende

- 1.01.1 | 1 | 225 m²
  - Fläche
  - Eigentümer-Nr.
  - Teilfläche eines Flurstücks
  - lfd. Nr. betroffenes Flurstück
  - Nr. Grunderwerbsplan
- zu erwerbende Fläche
- vorübergehend in Anspruch zu nehmende Fläche
- dauernd zu belastende Fläche

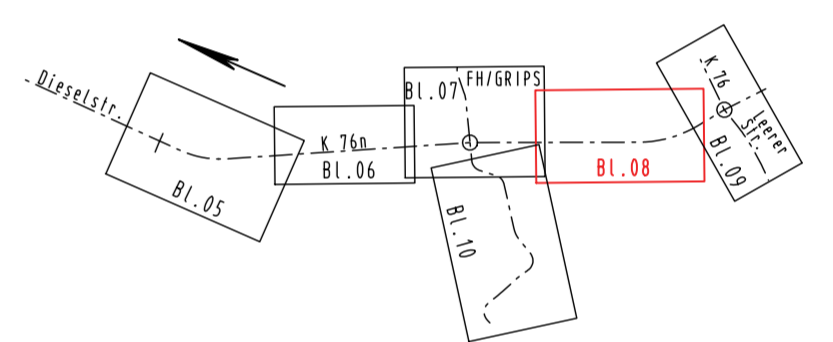

Festgestellt gemäß Beschluss vom heutigen Tage.

Münster, den .....

Bezirksregierung Münster  
Dezernat 25 / Verkehr  
Planfeststellungsbehörde

im Auftrag  
(Dienstsiegel)

Unterschrift .....

Satzungsgemäß ausgelegt:  
in der Zeit vom .....  
bis .....

in der Stadt Steinfurt .....


Zeit und Ort der Auslegung sind mindestens eine Woche vor der Auslegung ortsüblich bekanntgemacht worden.

Stadt Steinfurt .....

(Dienstsiegel)

Unterschrift .....

<b>KREIS STEINFURT</b> Dezernat III / 66 Straßenbauamt	Unterlage: 10.2 Blatt-Nr.: 8
	Datum: April 2014 Zeichner: Lütke Lanfer
bearbeitet: April 2014 gezeichnet: April 2014 geprüft: April 2014	Datum: April 2014 Zeichner: Breuer-Janning Zeichner: Fehr
<b>Feststellungsentwurf</b> Grunderwerbsplan Maßstab: 1 : 500	
Aufgestellt: Kreis Steinfurt Dez. III / Straßenbauamt im Auftrag	
Steinfurt, den 05. Mai 2014 gez. Seiker	

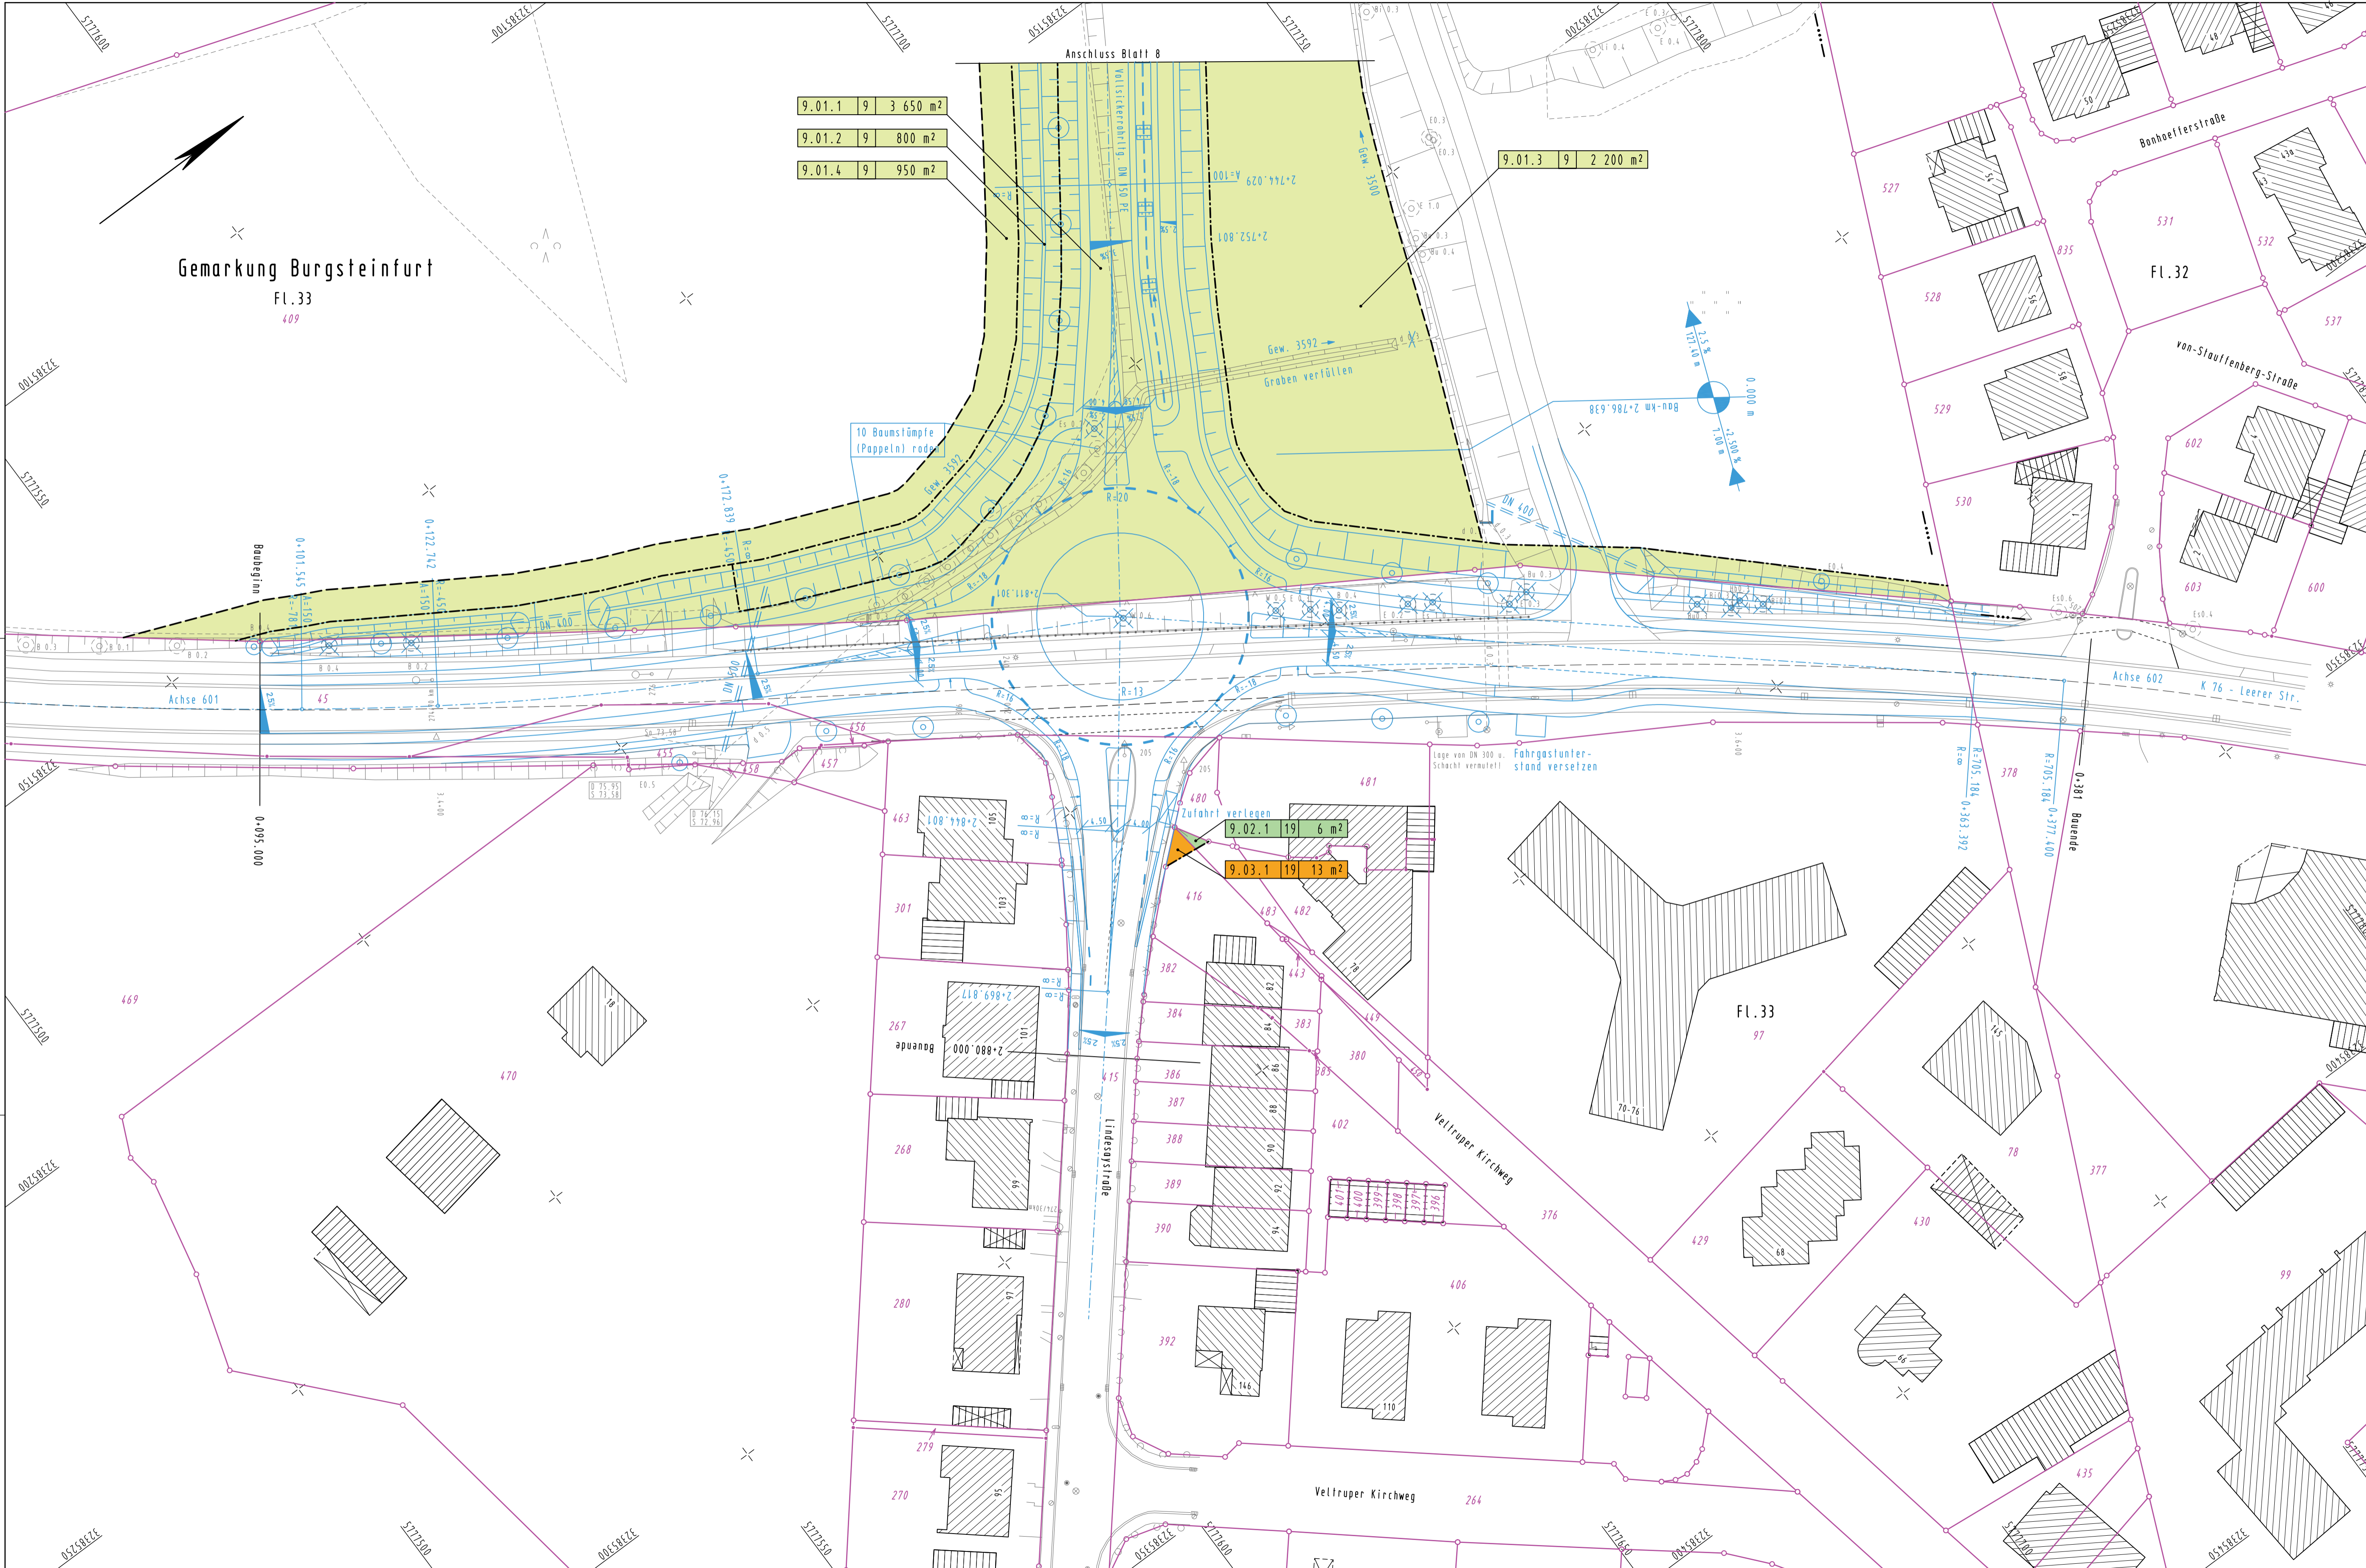


Gemarkung Burgsteinfurt  
Fl. 33  
409

- 9.01.1 9 3 650 m<sup>2</sup>
- 9.01.2 9 800 m<sup>2</sup>
- 9.01.4 9 950 m<sup>2</sup>
- 9.01.3 9 2 200 m<sup>2</sup>

**Legende**

- 1.01.1 1 225 m<sup>2</sup>
- Fläche
- Eigentümer-Nr.
- Teilfläche eines Flurstücks
- Lfd. Nr. betroffenes Flurstück
- Nr. Grunderwerbsplan
- zu erwerbende Fläche
- vorübergehend in Anspruch zu nehmende Fläche
- dauernd zu belastende Fläche

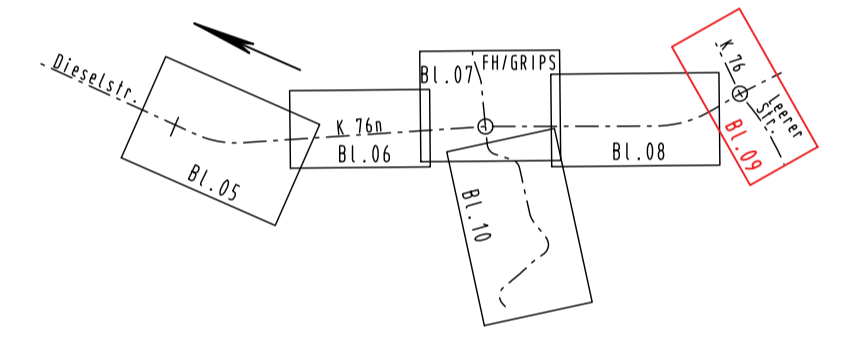

Festgestellt gemäß Beschluss vom heutigen Tage.

Münster, den .....

Bezirksregierung Münster  
Dezernat 25 / Verkehr  
-Planfeststellungsbehörde

im Auftrag

(Dienstsiegel)

.....  
Unterschrift

Satzungsgemäß auslegen:  
in der Zeit vom .....  
bis .....  
in der Stadt Steinfurt .....

Zeit und Ort der Auslegung sind mindestens eine Woche vor der Auslegung ortsüblich bekanntgemacht worden.

Stadt Steinfurt .....

(Dienstsiegel)



.....  
Unterschrift

<p><b>KREIS STEINFURT</b> Dezernat III / 66 Straßenbauamt</p>	Unterlage: 10.2 Blatt-Nr.: 9	
	Datum: April 2014 Zeichner: Lütke Lanfer	Datum: April 2014 Zeichner: Breuer-Janning
Projekt: K 76n, Westliche Entlastungsstraße Steinfurt	Datum: April 2014 Zeichner: Fehr	
<b>Feststellungsentwurf</b>	<b>Grunderwerbsplan</b> Maßstab: 1 : 500	
Aufgestellt: Kreis Steinfurt Dez. III / Straßenbauamt im Auftrag	Kreis Steinfurt Dez. III / Straßenbauamt im Auftrag	
Steinfurt, den 05. Mai 2014	gez. Selker	

Gemarkung Burgsteinfurt

Flur 36


Legende

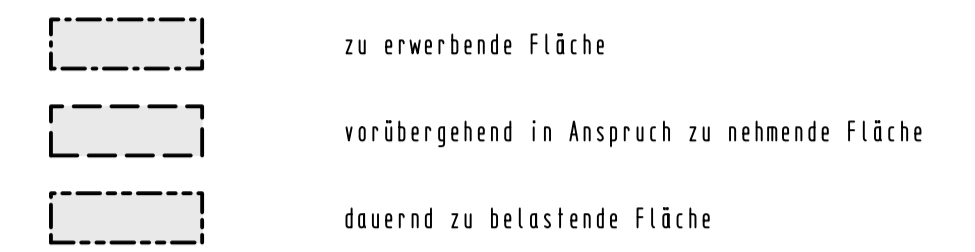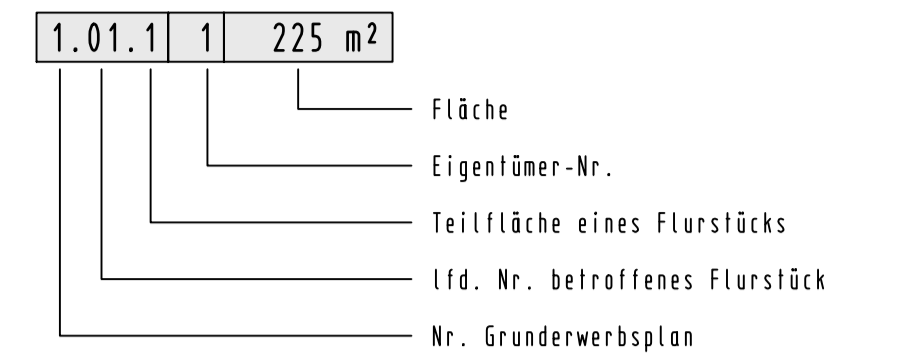


Datum	gez.	Änderung	Datum	gez.	Änderung

Festgestellt gemäß Beschluss vom heutigen Tage.  Münster, den .....  Bezirksregierung Münster Dezernat 25 / Verkehr -Planfeststellungsbehörde-  im Auftrag  (Dienstsiegel)  ..... Unterschrift	Satzungsgemäß ausgelegt: in der Zeit vom ..... bis ..... in der Stadt Steinfurt.....  Zeit und Ort der Auslegung sind mindestens eine Woche vor der Auslegung ortsüblich bekanntgemacht worden.  Stadt Steinfurt.....  (Dienstsiegel)  ..... Unterschrift
---	---

KREISSTADT STEINFURT  Projekt: <b>Neubau eines Wirtschaftsweges</b> (Gemeindestraße im Außenbereich)	Unterlage: 10.2 Blatt-Nr.: 10							
	<table border="1"> <thead> <tr> <th>Datum</th> <th>Zeichen</th> </tr> </thead> <tbody> <tr> <td>bearbeitet April 2014</td> <td>K.St.: Lüke/Larfen</td> </tr> <tr> <td>gezeichnet April 2014</td> <td>K.St.: Breuer-J.</td> </tr> <tr> <td>geprüft April 2014</td> <td>K.St.: Fehr</td> </tr> </tbody> </table>	Datum	Zeichen	bearbeitet April 2014	K.St.: Lüke/Larfen	gezeichnet April 2014	K.St.: Breuer-J.	geprüft April 2014
Datum	Zeichen							
bearbeitet April 2014	K.St.: Lüke/Larfen							
gezeichnet April 2014	K.St.: Breuer-J.							
geprüft April 2014	K.St.: Fehr							
<b>Feststellungsentwurf</b> Maßstab: <b>Grunderwerbsplan 1:500</b>								
Aufgestellt: Stadt Steinfurt Techn. Beigeordneter im Auftrag	Steinfurt, den ..... gez. Niewerth							

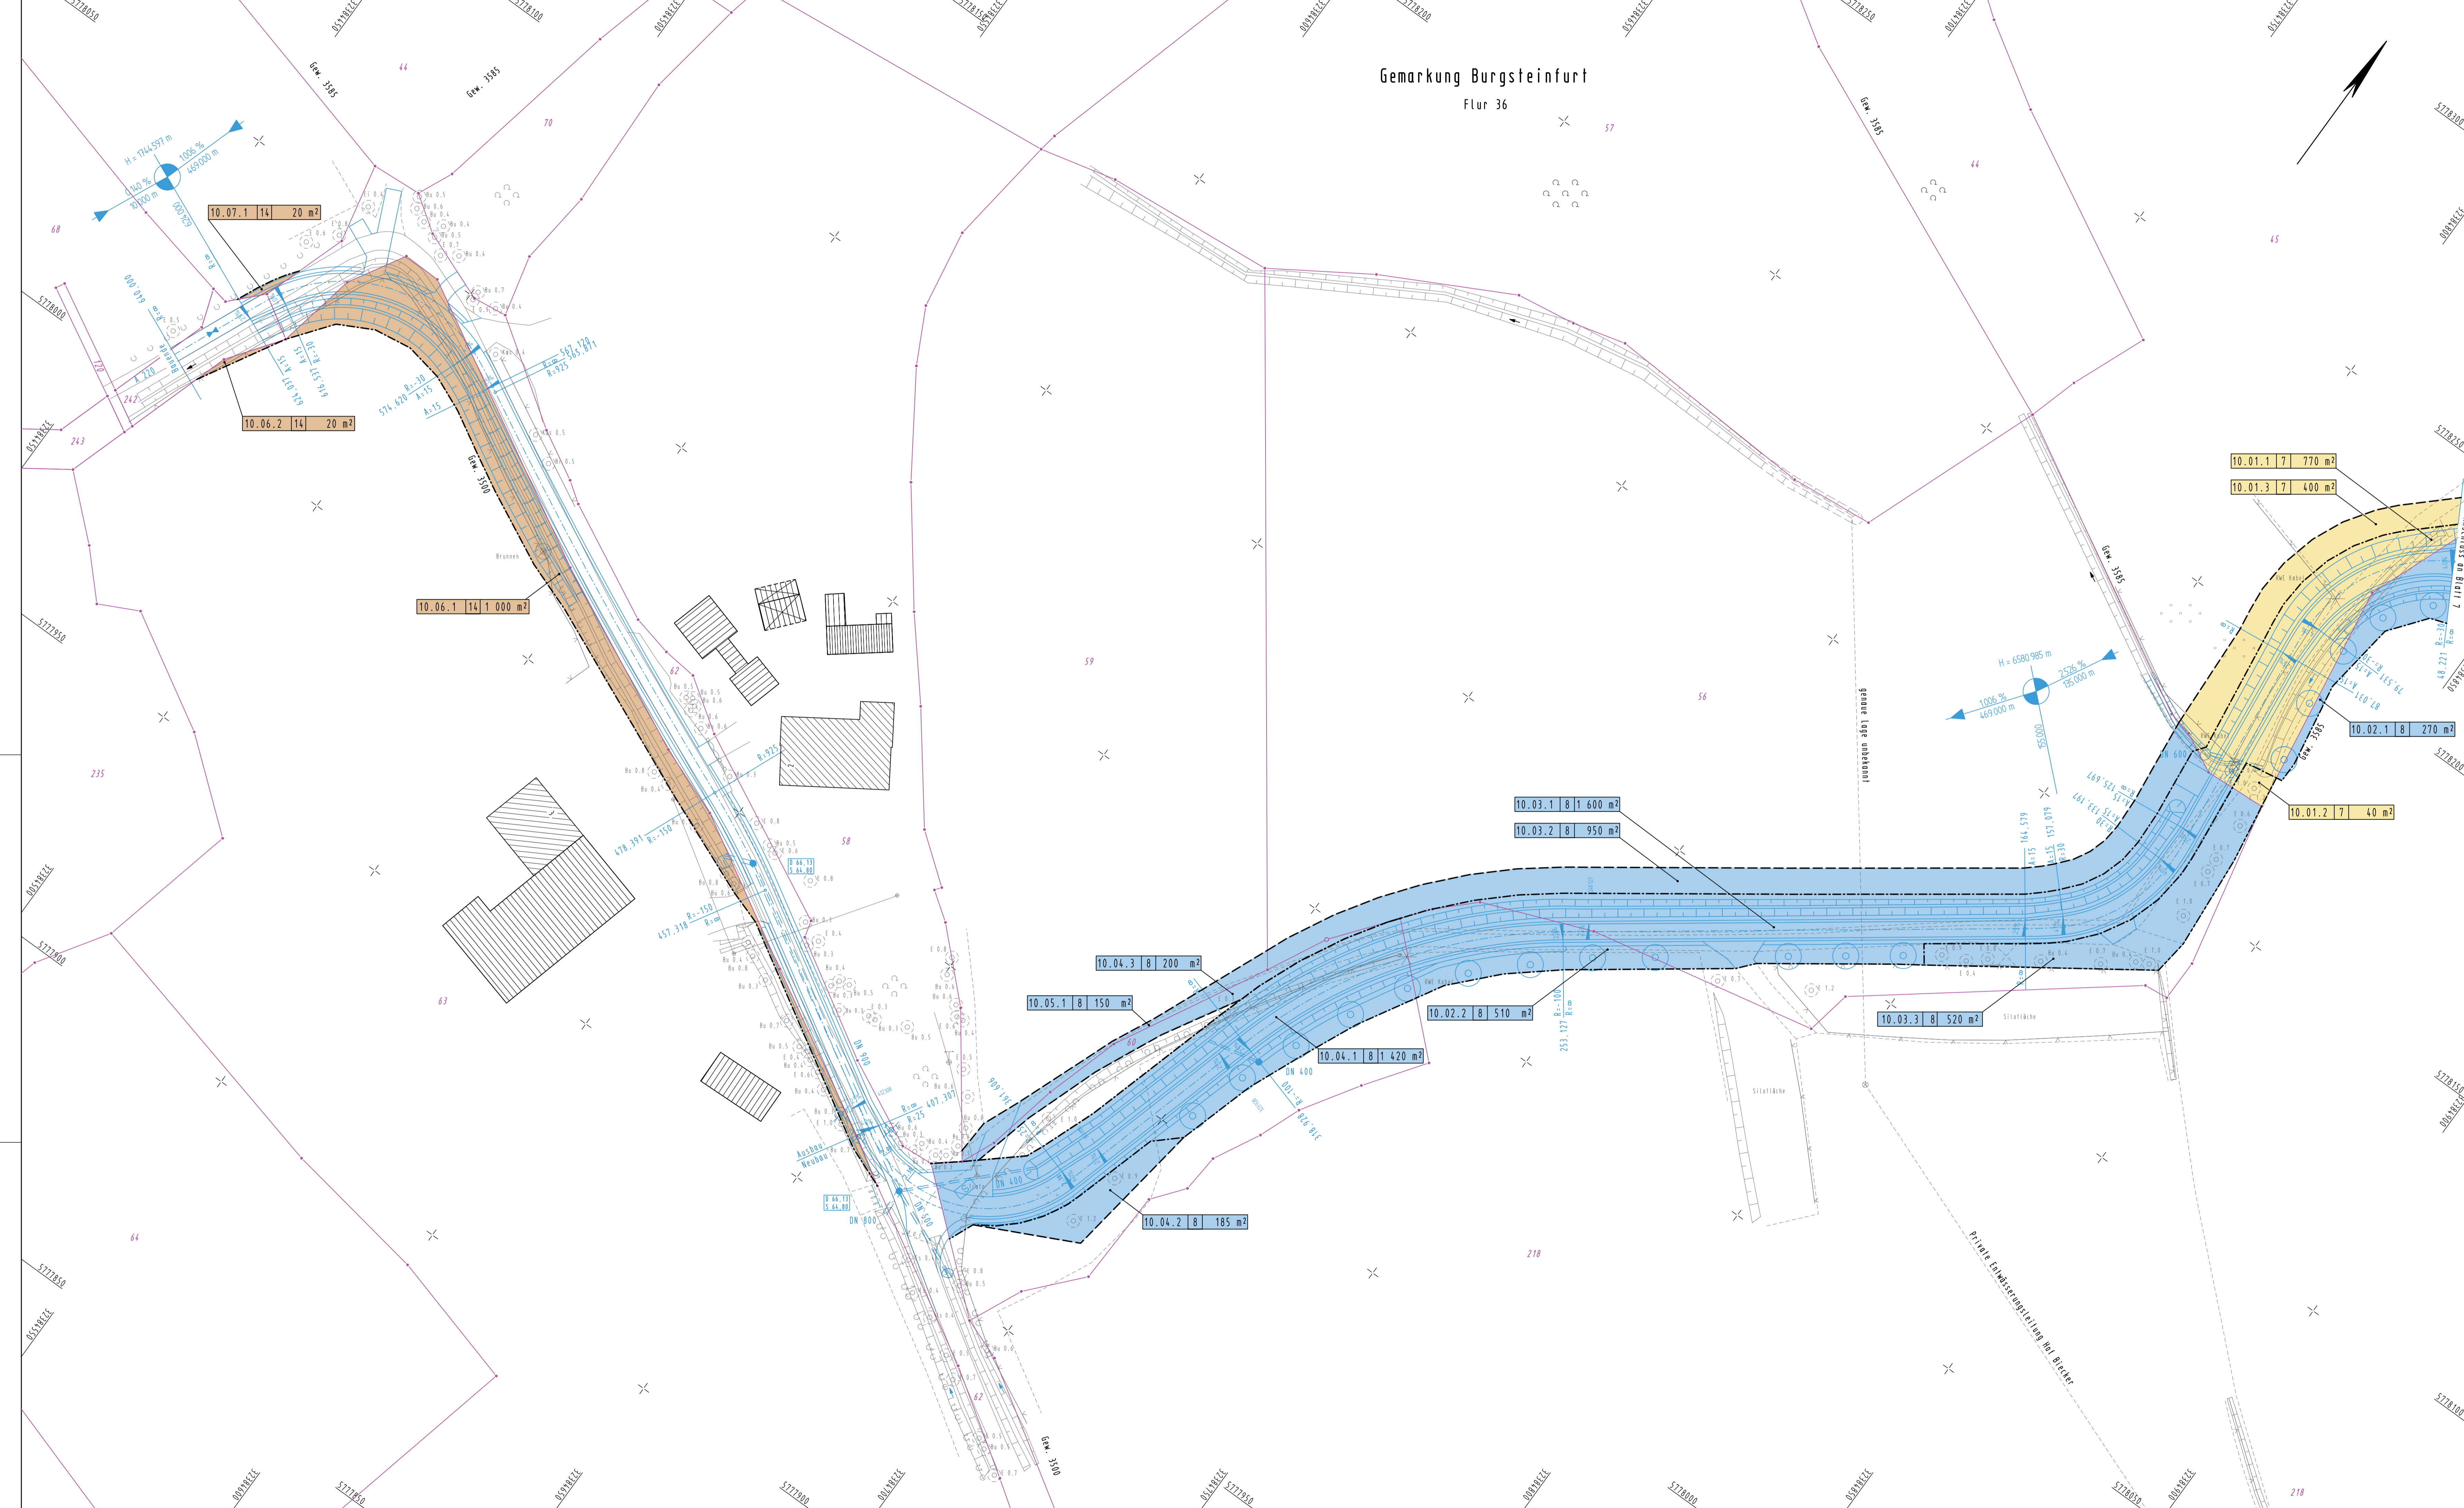

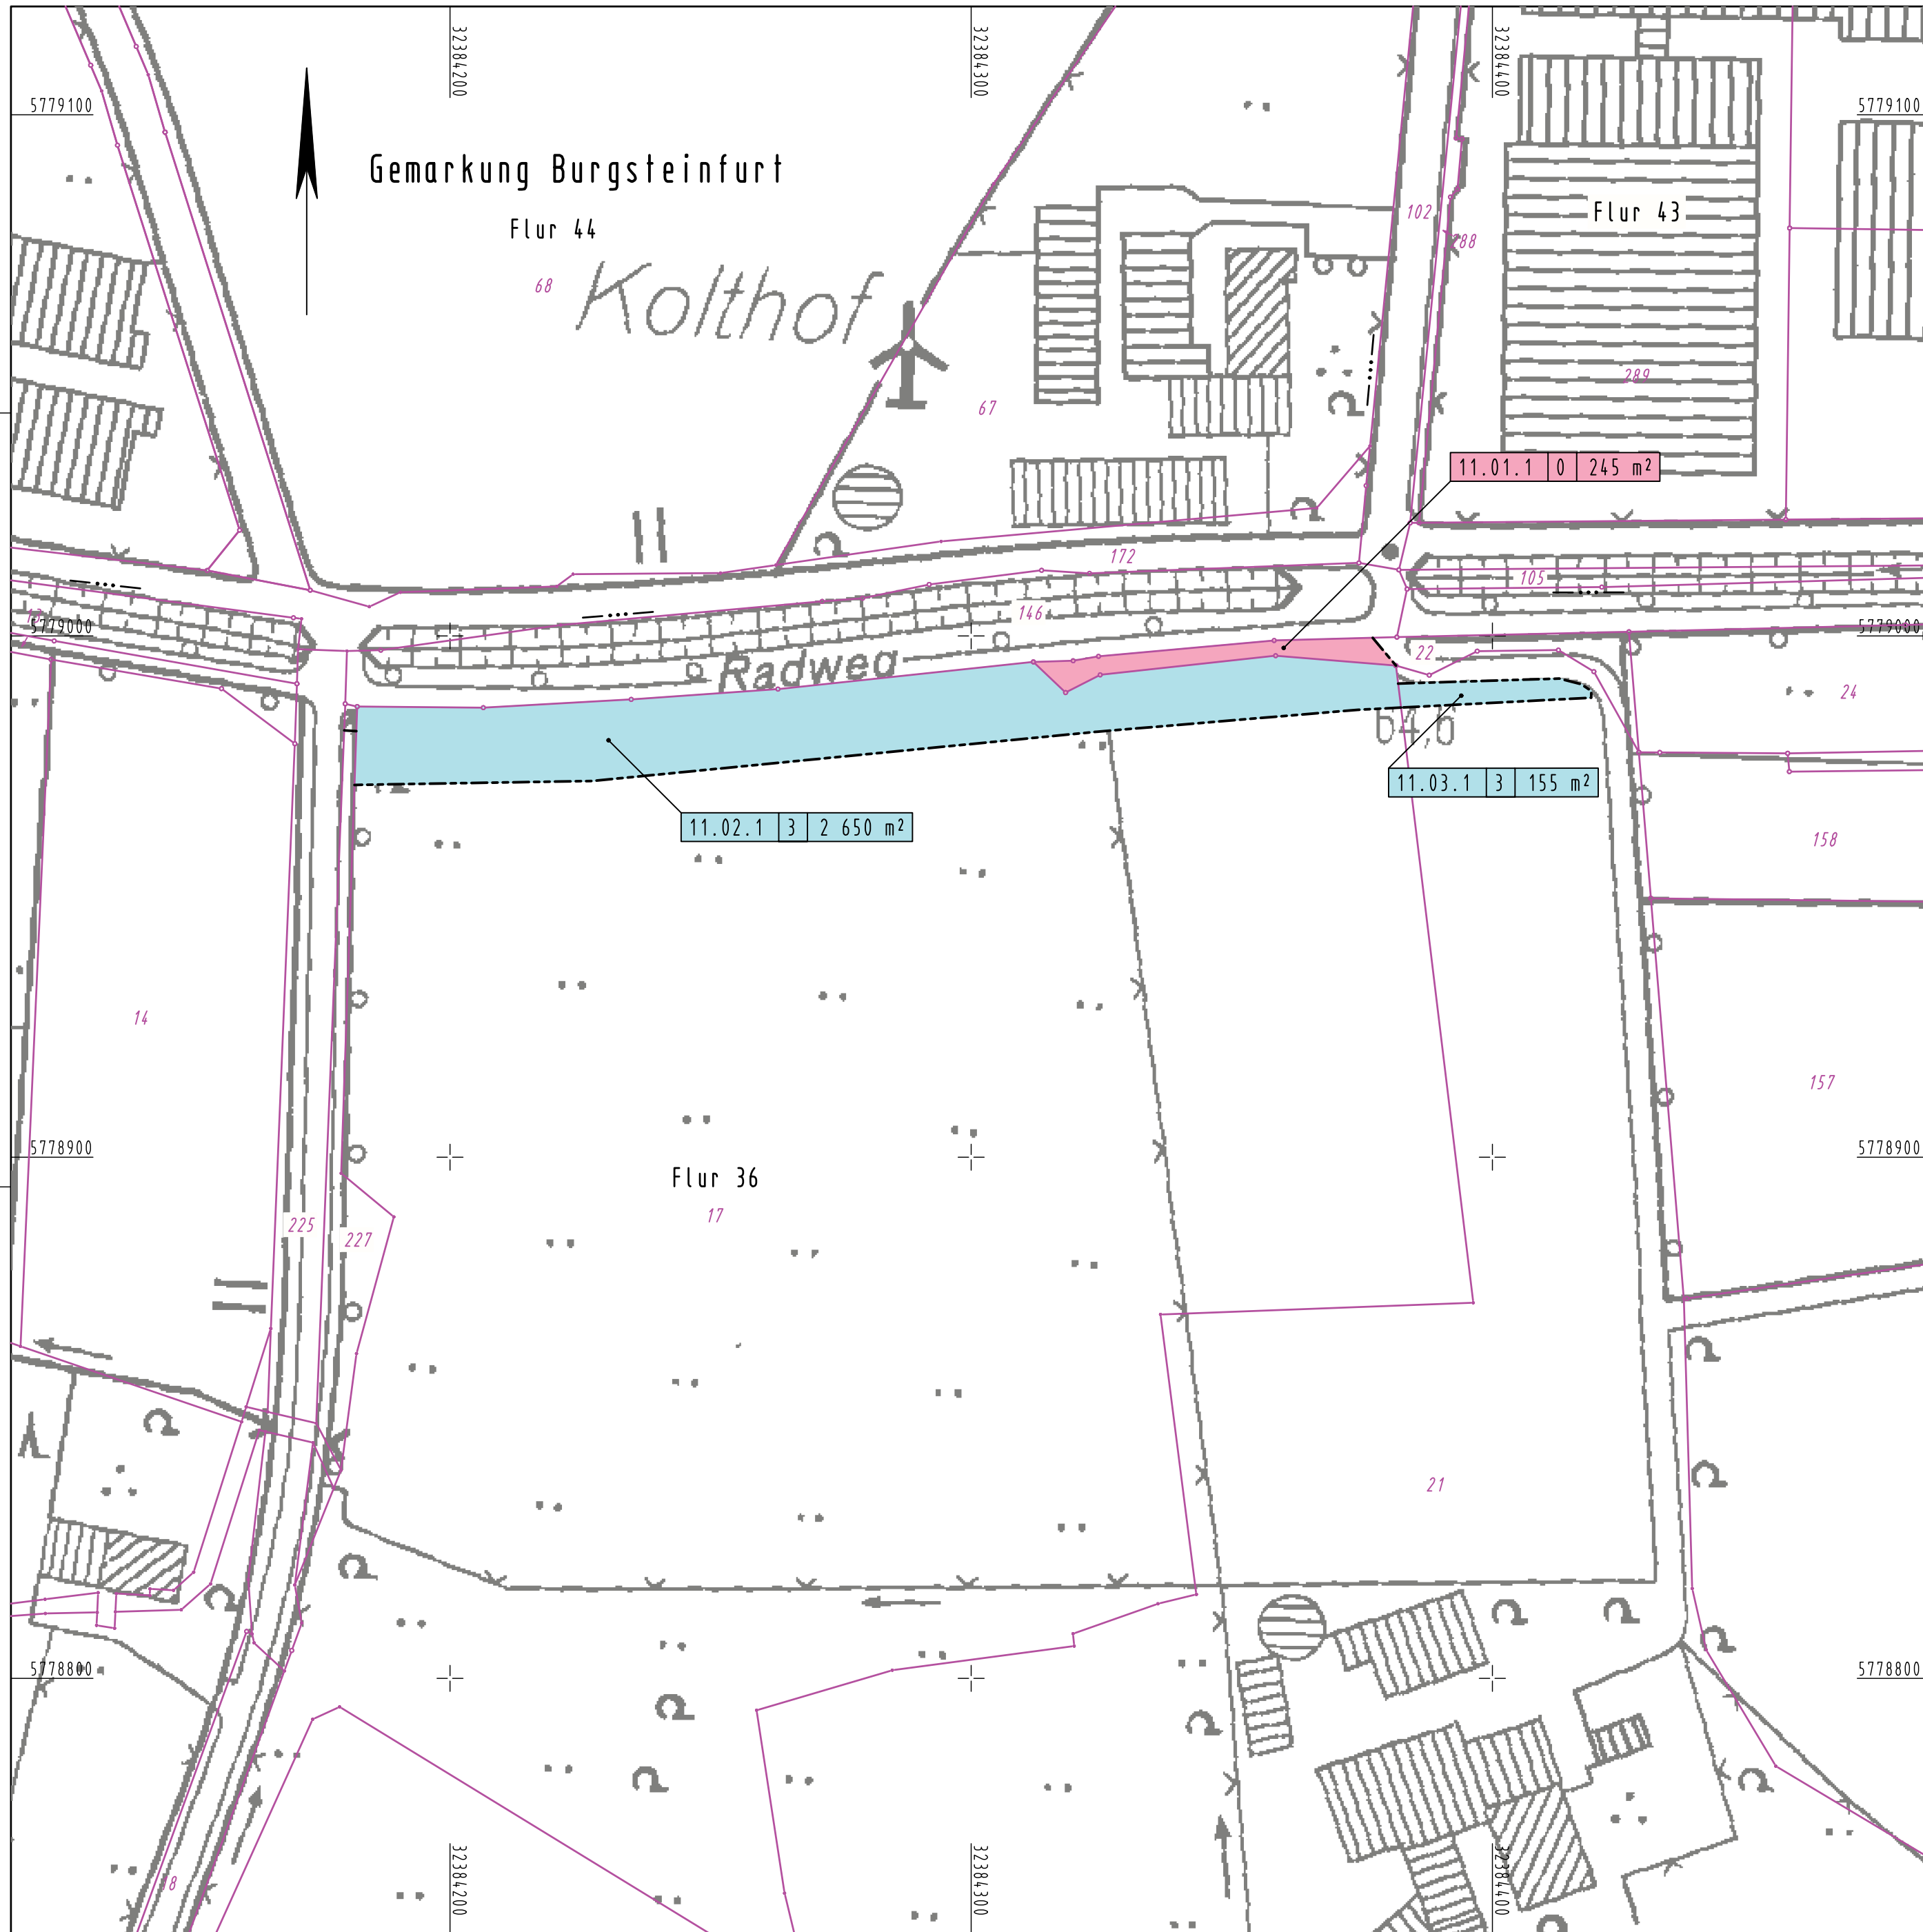


### Legende

- |                             |                                |
|-----------------------------|--------------------------------|
| 1.01.1 1 225 m <sup>2</sup> | Fläche                         |
| ---                         | Eigentümer-Nr.                 |
| ---                         | Teilfläche eines Flurstücks    |
| ---                         | lfd. Nr. betroffenes Flurstück |
| ---                         | Nr. Grunderwerbsplan           |
- 
- zu erwerbende Fläche
  - vorübergehend in Anspruch zu nehmende Fläche
  - dauernd zu belastende Fläche

<p>Festgestellt gemäß Beschluss vom heutigen Tage.</p> <p>Münster, den .....</p> <p style="text-align: center;">Bezirksregierung Münster Dezernat 25 / Verkehr -Planfeststellungsbehörde-</p> <p style="text-align: center;">im Auftrag</p> <p>(Dienstsiegel)</p> <p>..... Unterschrift</p>	<p>Satzungsgemäß ausgelegen:</p> <p>in der Zeit vom ..... bis .....</p> <p>in der Stadt Steinfurt.....</p> <p>.....</p> <p>Zeit und Ort der Auslegung sind mindestens eine Woche vor der Auslegung ortsüblich bekanntgemacht worden.</p> <p>Stadt Steinfurt .....</p> <p>(Dienstsiegel)</p> <p>..... Unterschrift</p>
---	---

<p><b>KREIS STEINFURT</b> Dezernat III / 66 Straßenbauamt</p>	Unterlage: 10.2 Blatt-Nr.: 11								
	Projekt: K 76n, Westliche Entlastungsstraße Steinfurt	<table border="1" style="width: 100%; border-collapse: collapse;"> <tr> <th style="width: 30%;">Datum</th> <th style="width: 70%;">Zeichen</th> </tr> <tr> <td>bearbeitet April 2014</td> <td>Lütke Lanfer</td> </tr> <tr> <td>gezeichnet April 2014</td> <td>Breuer-Janning</td> </tr> <tr> <td>geprüft April 2014</td> <td>Fehr</td> </tr> </table>	Datum	Zeichen	bearbeitet April 2014	Lütke Lanfer	gezeichnet April 2014	Breuer-Janning	geprüft April 2014
Datum	Zeichen								
bearbeitet April 2014	Lütke Lanfer								
gezeichnet April 2014	Breuer-Janning								
geprüft April 2014	Fehr								
<h2 style="margin: 0;">Feststellungsentwurf</h2>	<b>Grunderwerbsplan</b> Maßstab: 1 : 1 000								
Aufgestellt: Kreis Steinfurt Dez. III / Straßenbauamt im Auftrag	Steinfurt, den 05. Mai 2014 gez. Selker								

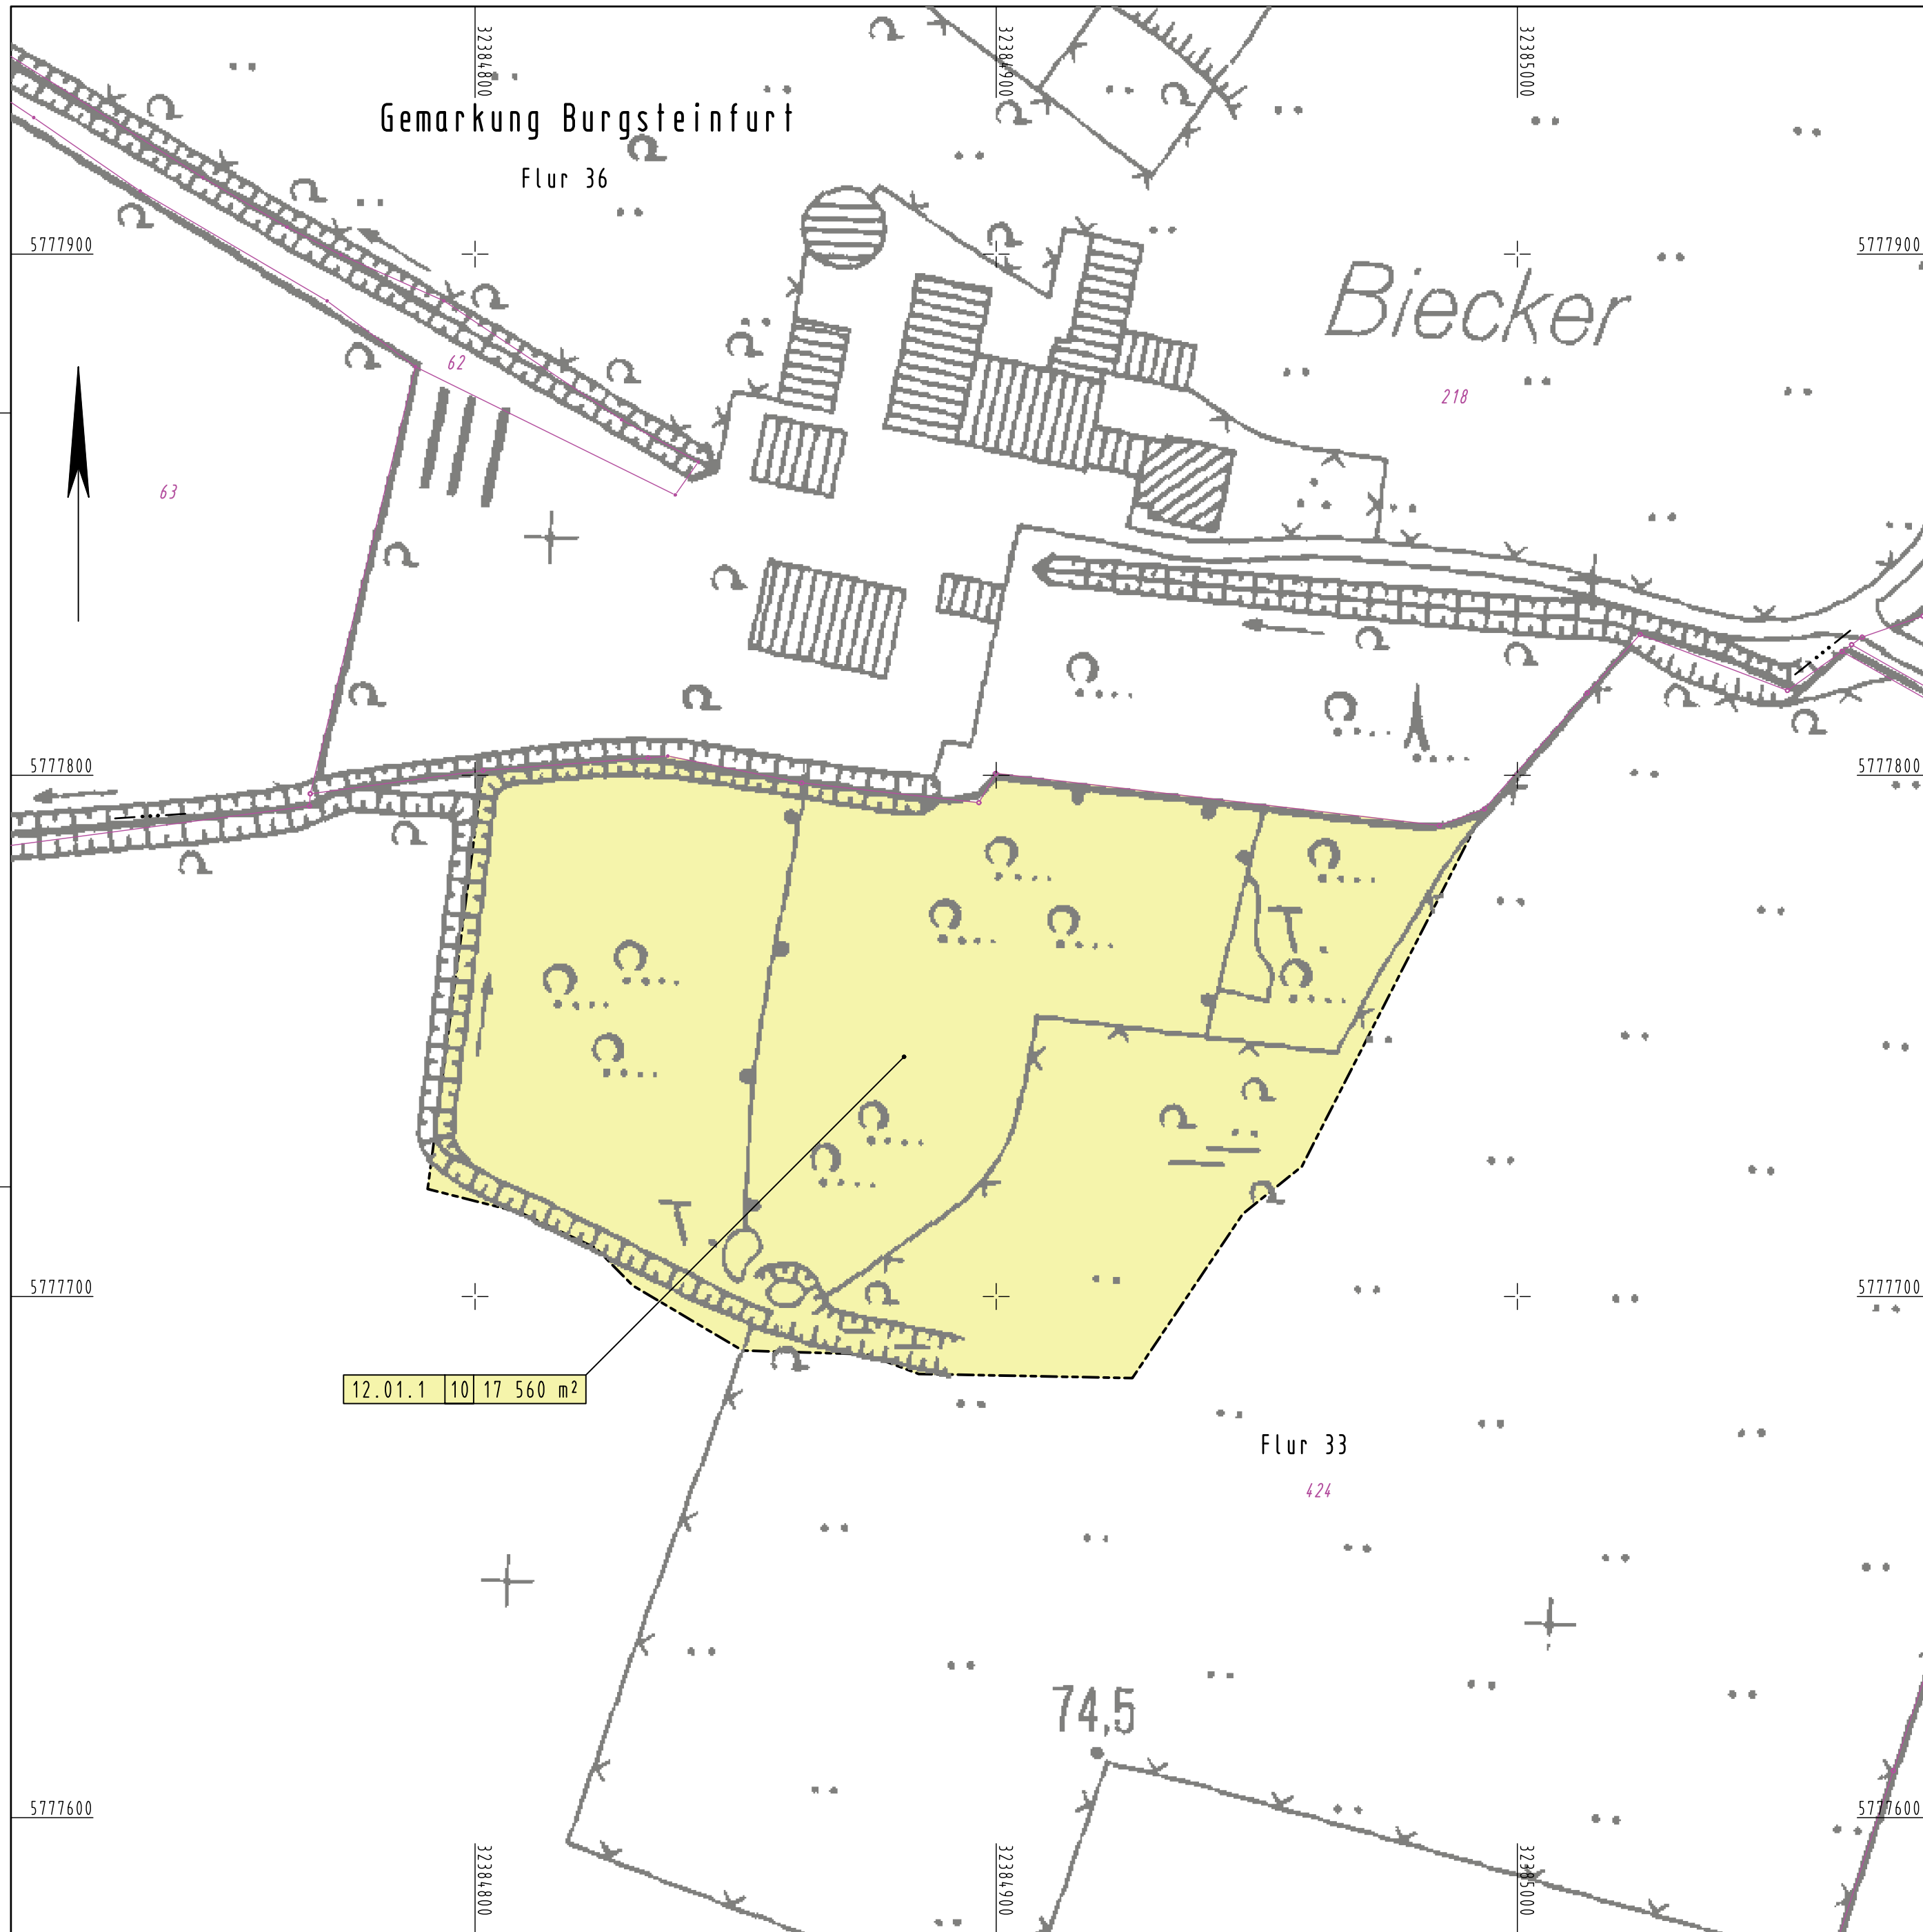


**Legende**

- |                                 |                                |
|---------------------------------|--------------------------------|
| 1.01.1   1   225 m <sup>2</sup> | Fläche                         |
| ---                             | Eigentümer-Nr.                 |
| ---                             | Teilfläche eines Flurstücks    |
| ---                             | lfd. Nr. betroffenes Flurstück |
| ---                             | Nr. Grunderwerbsplan           |
- 
- zu erwerbende Fläche
  - vorübergehend in Anspruch zu nehmende Fläche
  - dauernd zu belastende Fläche

<p>Festgestellt gemäß Beschluss vom heutigen Tage.</p> <p>Münster, den .....</p> <p style="text-align: center;">Bezirksregierung Münster Dezernat 25 / Verkehr -Planfeststellungsbehörde-</p> <p style="text-align: center;">im Auftrag</p> <p>(Dienstsiegel)</p> <p>..... Unterschrift</p>	<p>Satzungsgemäß ausgelegen:</p> <p>in der Zeit vom ..... bis .....</p> <p>in der Stadt Steinfurt.....</p> <p>.....</p> <p>Zeit und Ort der Auslegung sind mindestens eine Woche vor der Auslegung ortsüblich bekanntgemacht worden.</p> <p>Stadt Steinfurt .....</p> <p>(Dienstsiegel)</p> <p>..... Unterschrift</p>
---	---

<p style="text-align: center;"> <b>KREIS STEINFURT</b> Dezernat III / 66 Straßenbauamt</p> <p>Projekt: K 76n, Westliche Entlastungsstraße Steinfurt</p>	<p>Unterlage: 10.2</p> <p>Blatt-Nr.: 12</p>																		
	<table border="1" style="width: 100%; border-collapse: collapse;"> <tr> <td style="width: 30%;"></td> <td style="width: 30%;">Datum</td> <td style="width: 40%;">Zeichen</td> </tr> <tr> <td rowspan="3" style="text-align: center; vertical-align: middle;"><b>Feststellungsentwurf</b></td> <td>bearbeitet</td> <td>April 2014</td> <td>Lütke Lanfer</td> </tr> <tr> <td>gezeichnet</td> <td>April 2014</td> <td>Breuer-Janning</td> </tr> <tr> <td>geprüft</td> <td>April 2014</td> <td>Fehr</td> </tr> <tr> <td colspan="3" style="text-align: center;"><b>Grunderwerbsplan</b></td> </tr> <tr> <td colspan="3" style="text-align: center;">Maßstab: 1 : 1 000</td> </tr> </table>		Datum	Zeichen	<b>Feststellungsentwurf</b>	bearbeitet	April 2014	Lütke Lanfer	gezeichnet	April 2014	Breuer-Janning	geprüft	April 2014	Fehr	<b>Grunderwerbsplan</b>			Maßstab: 1 : 1 000	
	Datum	Zeichen																	
<b>Feststellungsentwurf</b>	bearbeitet	April 2014	Lütke Lanfer																
	gezeichnet	April 2014	Breuer-Janning																
	geprüft	April 2014	Fehr																
<b>Grunderwerbsplan</b>																			
Maßstab: 1 : 1 000																			
<p>Aufgestellt: Kreis Steinfurt Dez. III / Straßenbauamt im Auftrag</p> <p>Steinfurt, den 05. Mai 2014    gez. Selker</p>																			



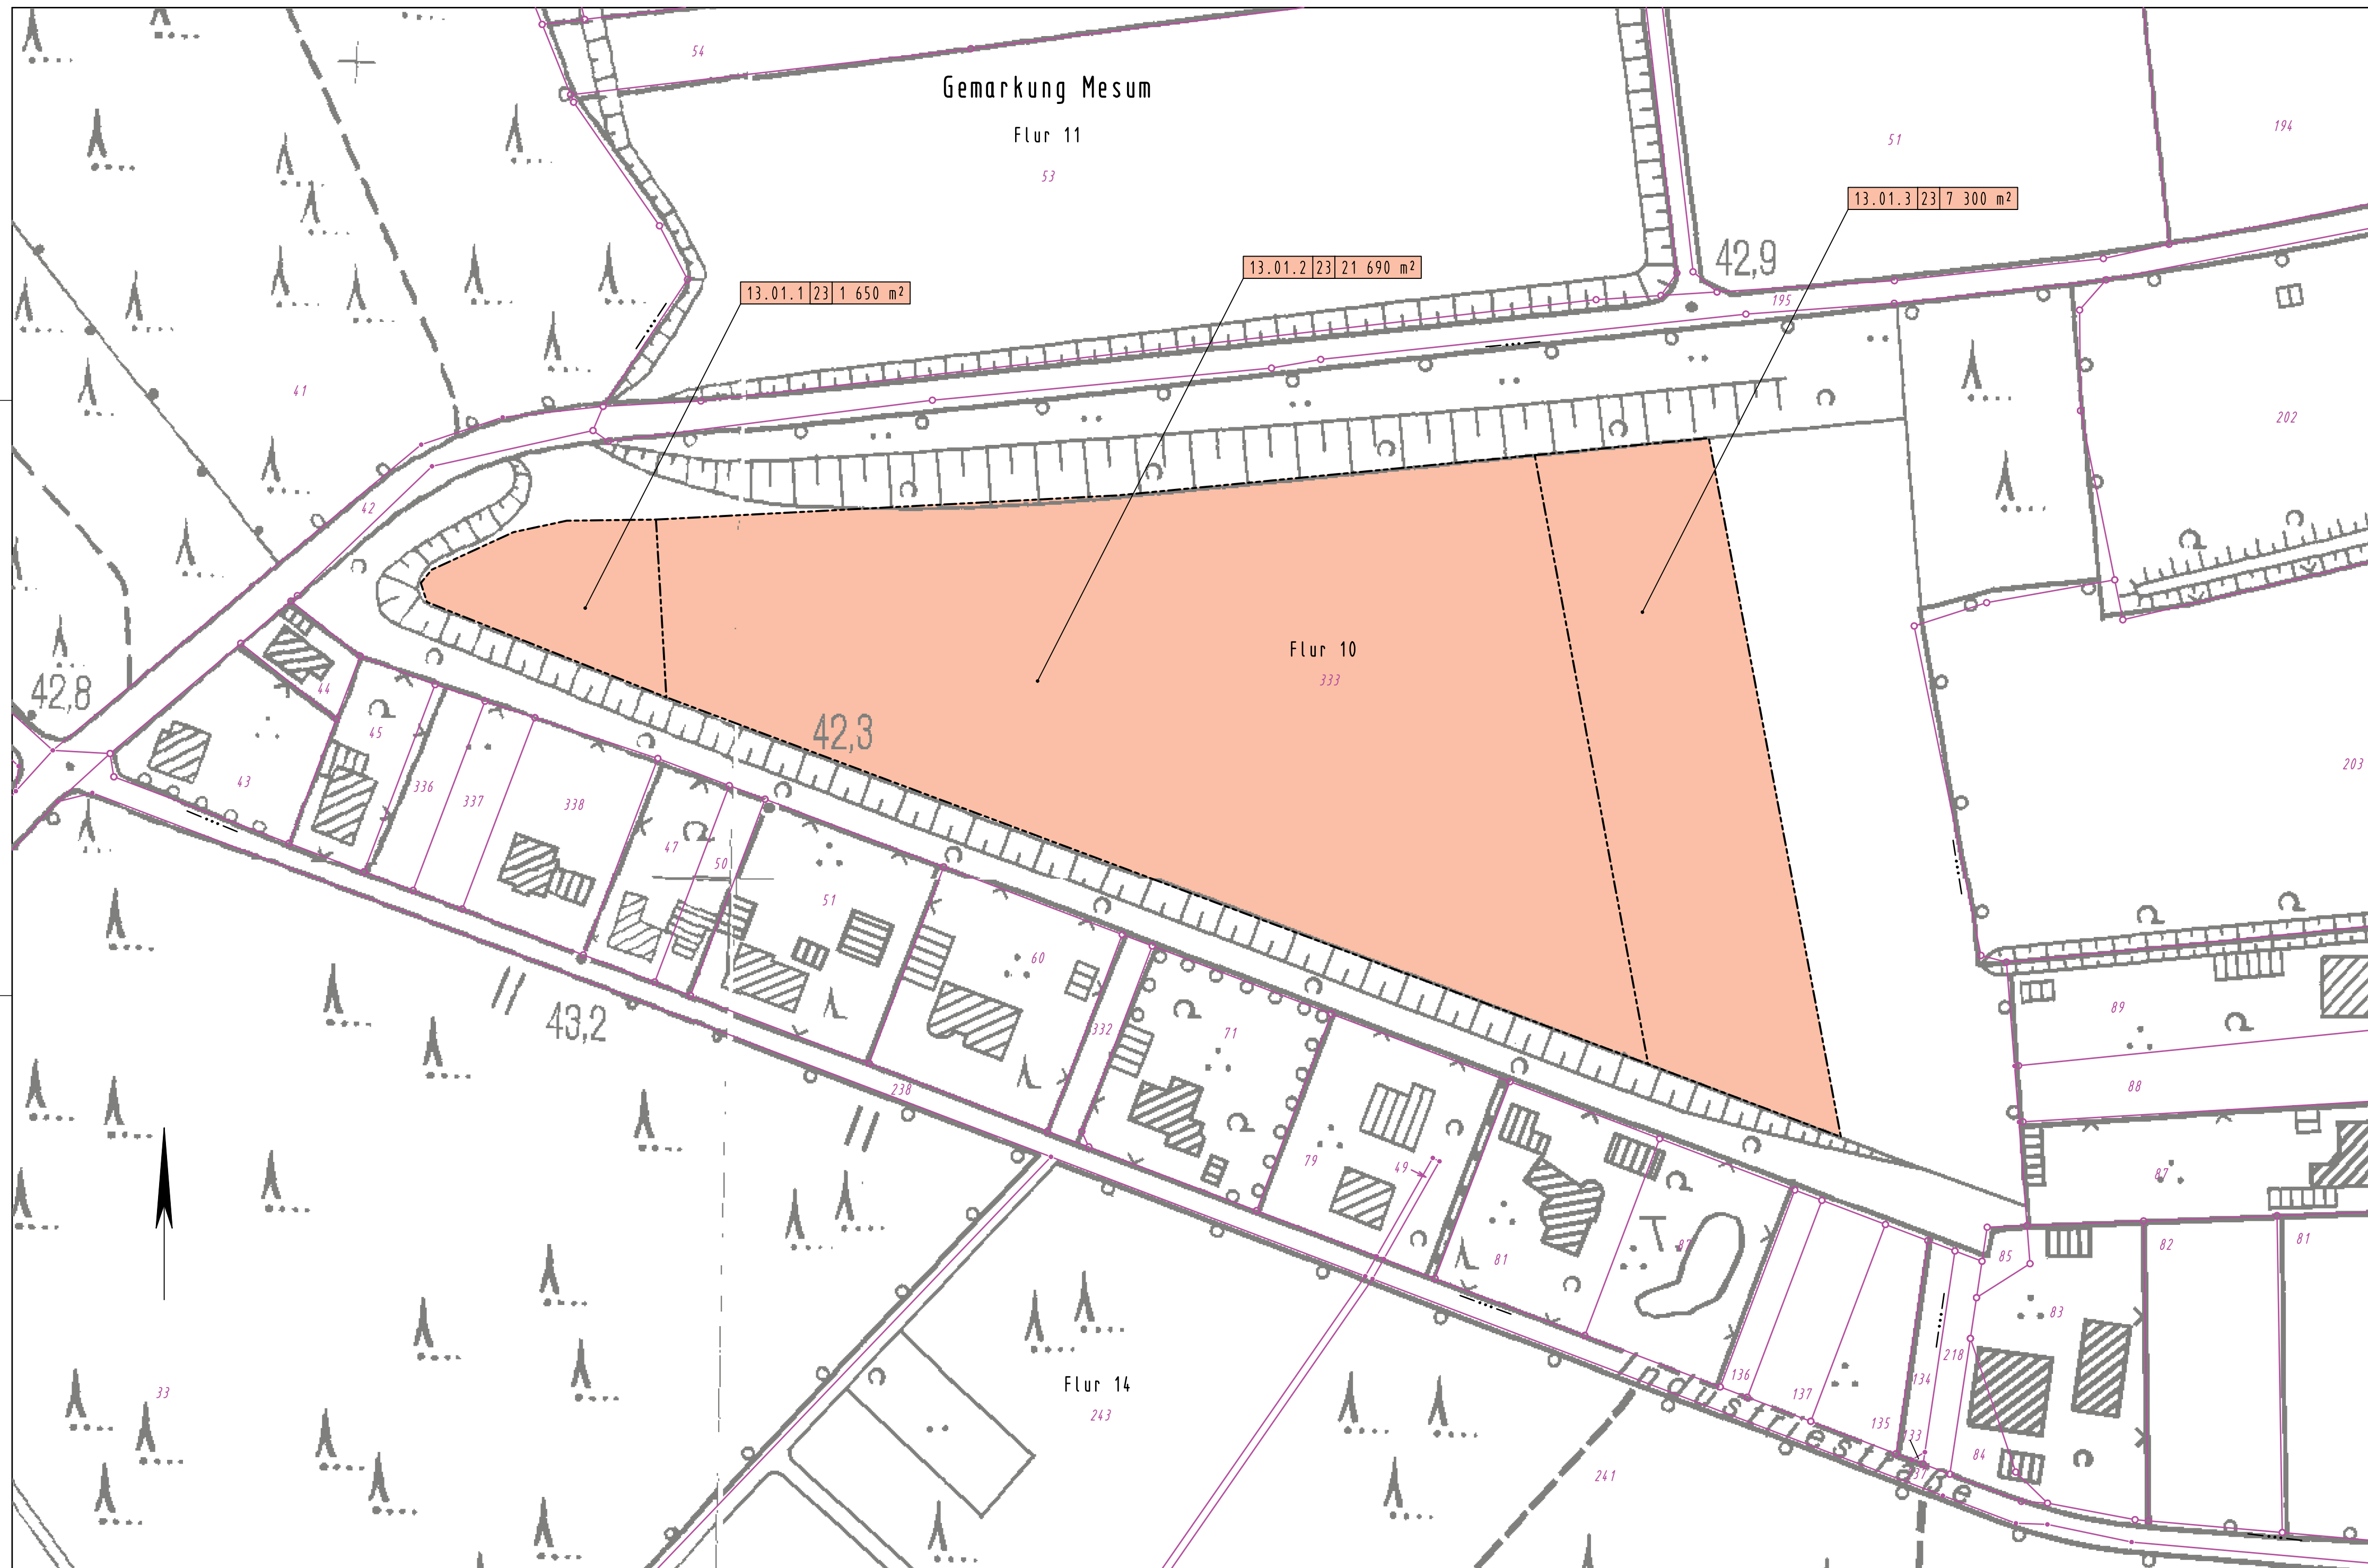



**Legende**

- 1.01.1 | 1 | 225 m<sup>2</sup>
- Fläche
- Eigenlumer-Nr.
- Teilfläche eines Flurstücks
- lfd. Nr. betroffenes Flurstück
- Nr. Grunderwerbsplan
- zu erwerbende Fläche
- vorübergehend in Anspruch zu nehmende Fläche
- dauernd zu belastende Fläche

<p>Festgestellt gemäß Beschluss vom heutigen Tage.</p> <p>Münster, den .....</p> <p>Bezirksregierung Münster Dezernat 25 / Verkehr -Planfeststellungsbehörde-</p> <p>im Auftrag</p> <p>(Dienstsigel)</p> <p>..... Unterschrift</p>	<p>Satzungsgemäß ausgelegen:</p> <p>in der Zeit vom ..... bis .....</p> <p>in der Stadt Steinfurt.....</p> <p>.....</p> <p>Zeit und Ort der Auslegung sind mindestens eine Woche vor der Auslegung ortsüblich bekanntgemacht worden.</p> <p>Stadt Steinfurt .....</p> <p>(Dienstsigel)</p> <p>..... Unterschrift</p>
--	--

 <p><b>KREIS STEINFURT</b> Dezernat III / 66 Straßenbauamt</p>	<p>Unterlage: 10.2</p> <p>Blatt-Nr.: 13</p>									
	<p>Projekt: K 76n, Westliche Entlastungsstraße Steinfurt</p>									
<p><b>Feststellungsentwurf</b></p>	<table border="1"> <tr> <th>Datum</th> <th>Zeichen</th> </tr> <tr> <td>bearbeitet April 2014</td> <td>Lütke Lanfer</td> </tr> <tr> <td>gezeichnet April 2014</td> <td>Breuer-Janning</td> </tr> <tr> <td>geprüft April 2014</td> <td>Fehr</td> </tr> </table>	Datum	Zeichen	bearbeitet April 2014	Lütke Lanfer	gezeichnet April 2014	Breuer-Janning	geprüft April 2014	Fehr	<p>Grunderwerbsplan 1 : 1 000</p>
	Datum	Zeichen								
	bearbeitet April 2014	Lütke Lanfer								
gezeichnet April 2014	Breuer-Janning									
geprüft April 2014	Fehr									
<p>Aufgestellt: Kreis Steinfurt Dez. III / Straßenbauamt im Auftrag</p>										
<p>Steinfurt, den 05. Mai 2014    gez. Selker</p>										

Gemarkung Metelen  
Flur 50

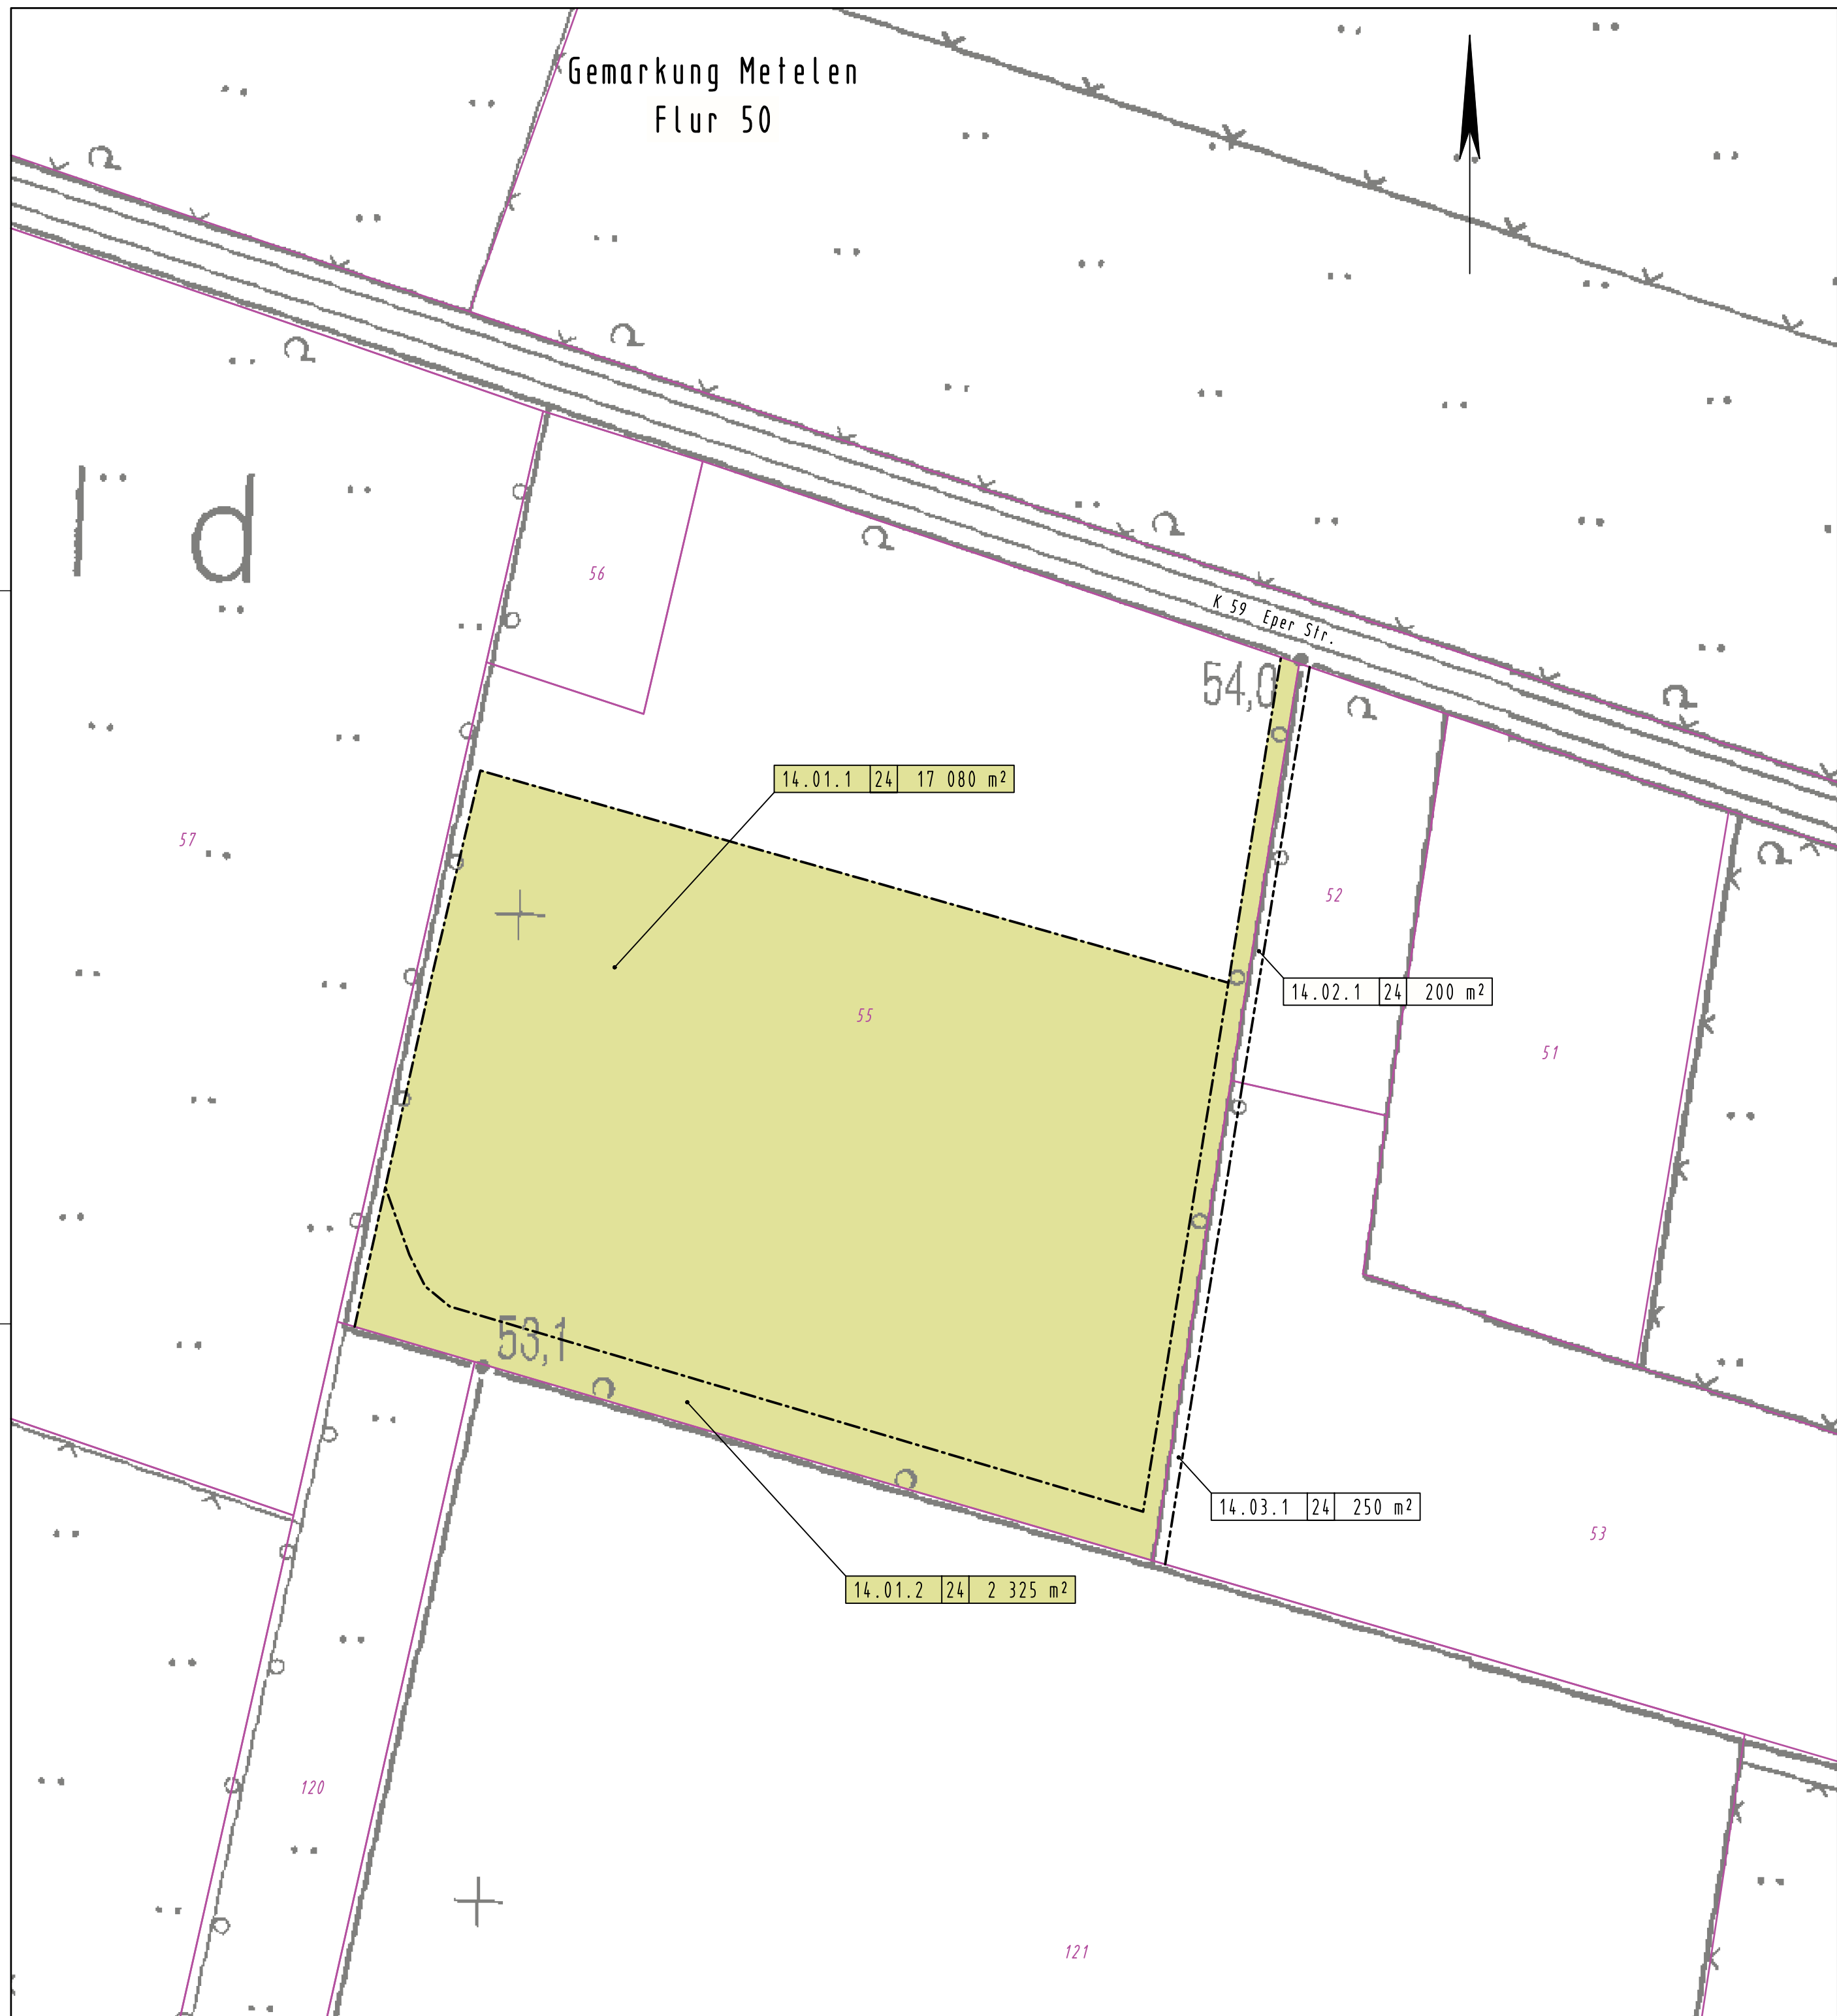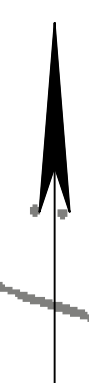

**Legende**

- |                                 |                                |
|---------------------------------|--------------------------------|
| 1.01.1   1   225 m <sup>2</sup> | Fläche                         |
| 1.01.1   1                      | Eigentümer-Nr.                 |
| 1.01.1                          | Teilfläche eines Flurstücks    |
| 1.01                            | lfd. Nr. betroffenes Flurstück |
| 1                               | Nr. Grunderwerbsplan           |
- 
- zu erwerbende Fläche
  - vorübergehend in Anspruch zu nehmende Fläche
  - dauernd zu belastende Fläche

<p>Festgestellt gemäß Beschluss vom heutigen Tage.</p> <p>Münster, den .....</p> <p style="text-align: center;">Bezirksregierung Münster Dezernat III / Verkehr -Planfeststellungsbehörde-</p> <p style="text-align: center;">im Auftrag</p> <p>(Dienstsiegel)</p> <p>..... Unterschrift</p>	<p>Satzungsgemäß ausgelegen:</p> <p>in der Zeit vom ..... bis .....</p> <p>in der Stadt Steinfurt.....</p> <p>.....</p> <p>Zeit und Ort der Auslegung sind mindestens eine Woche vor der Auslegung ortsüblich bekanntgemacht worden.</p> <p>Stadt Steinfurt .....</p> <p>(Dienstsiegel)</p> <p>..... Unterschrift</p>
--	---

<b>KREIS STEINFURT</b> Dezernat III / 66 Straßenbauamt	Unterlage: 10.2 Blatt-Nr.: 14	
	Projekt: K 76n, Westliche Entlastungsstraße Steinfurt	Datum: April 2014 Zeichen: Lütke Lanfer
<b>Feststellungsentwurf</b>	bearbeitet: April 2014 gezeichnet: April 2014 geprüft: April 2014 Fehr	Zeichen: Breuer-Janning
	<b>Grunderwerbsplan</b> Maßstab: 1 : 1 000	
Aufgestellt: Kreis Steinfurt Dez. III / Straßenbauamt im Auftrag	Steinfurt, den 05. Mai 2014    gez. Selker	